


Dossier : **CNI2.K.892.0026**  
 Localité : **Le Bar sur Loup (06)**  
 Chantier : **Parking co-voiturage**

Client : **CD06**  
 Echelle : **1/110**  
 Machine : **M303**

X : **E 6° 58.3433**  
 Y : **N 43° 40.8950**  
 Z :

Date début de forage : **18/12/2020**  
 Date fin de forage : **18/12/2020**  
 Profondeur de fin : **17.53m**

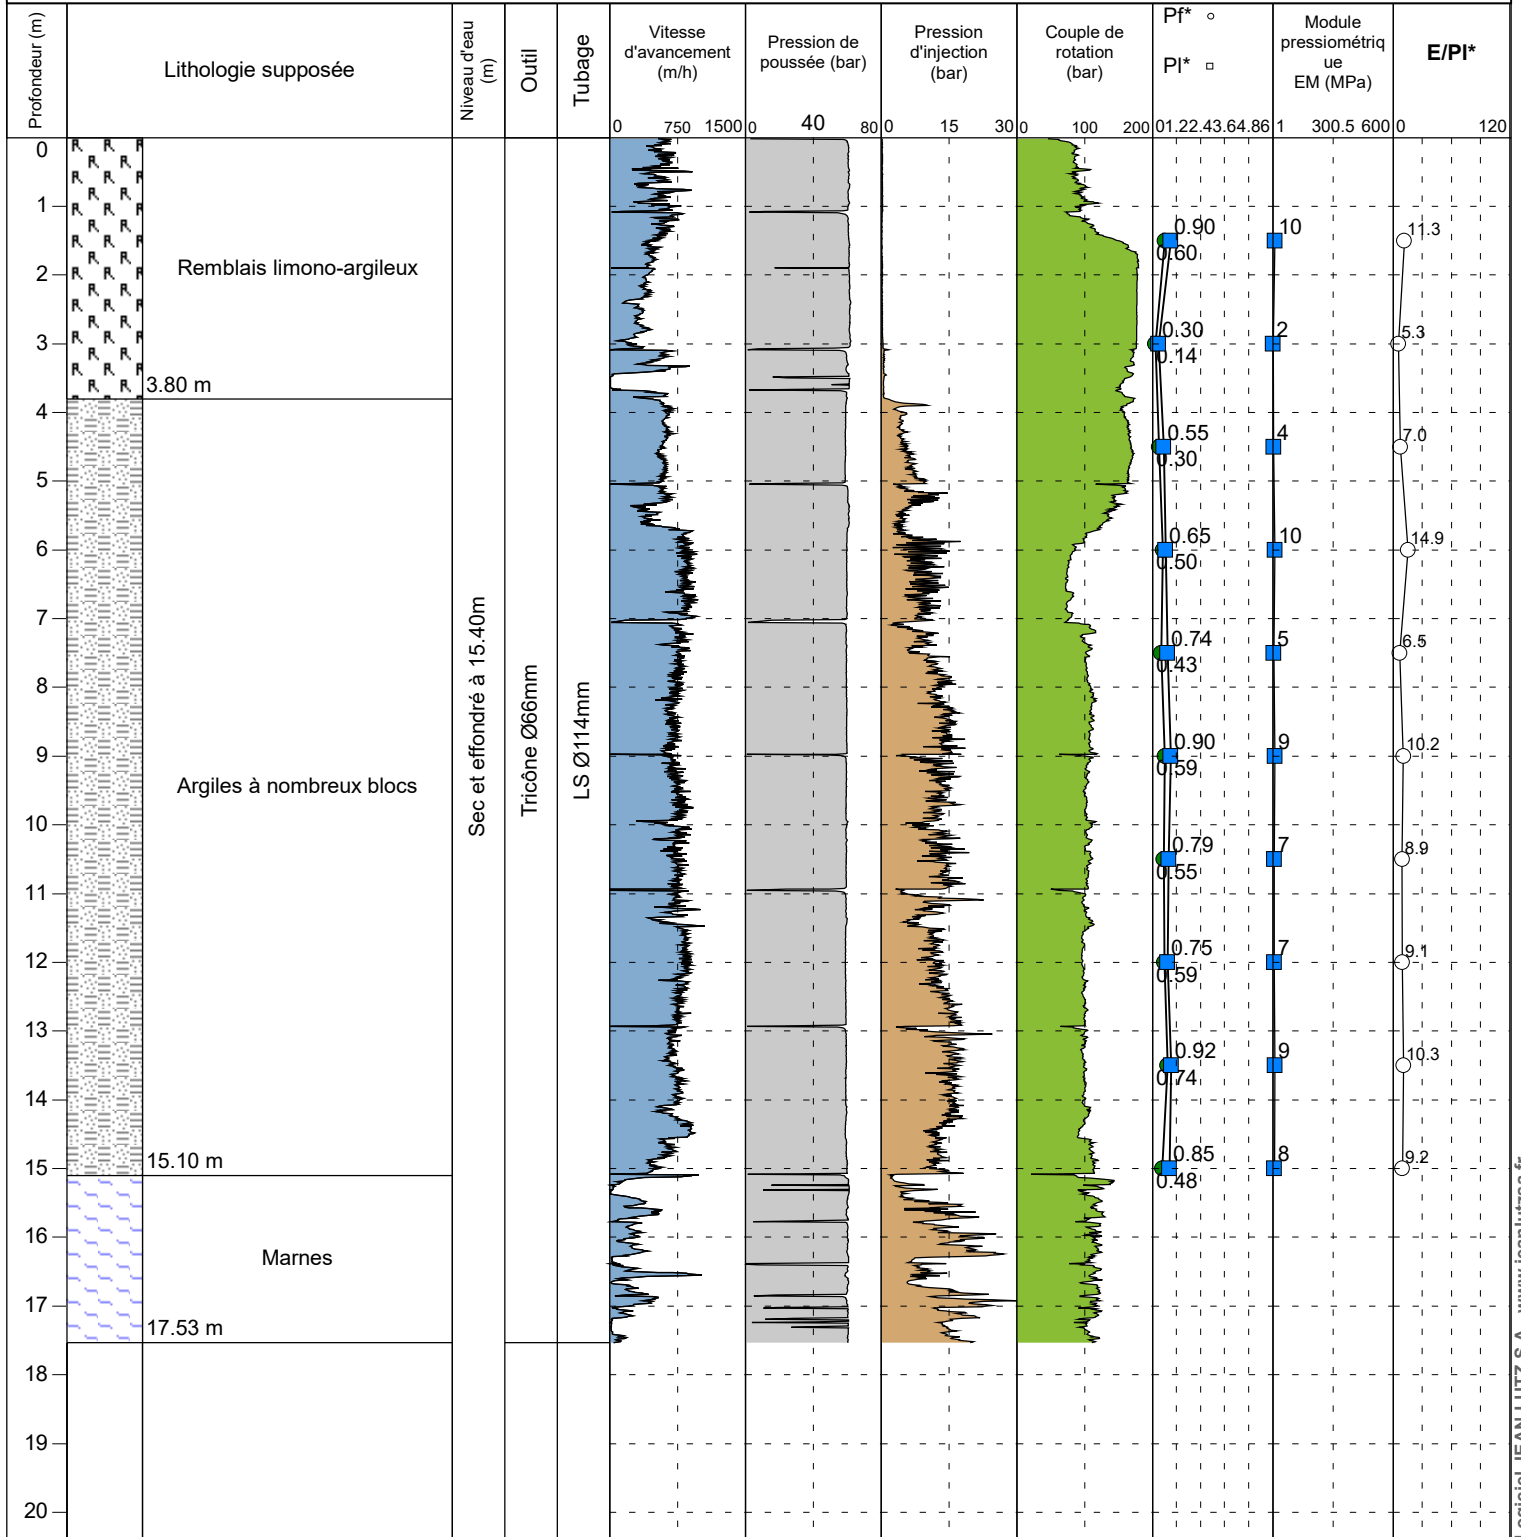

**Observation :** Plate-forme du bas. Distinction remblais et argiles à blocs difficiles, signature comparable.

EXGTE 3.22/LB2GEO103FR