

# DOUBLAGE POUR LE RENFORCEMENT ET LA SECURISATION DE L'ALIMENTATION BERRE SUD (VALTREDE – PONTEAU – LAVERA)

DOSSIER D'EXAMEN AU CAS PAR CAS PREALABLE A LA  
REALISATION EVENTUELLE D'UNE EVALUATION  
ENVIRONNEMENTALE




## ANNEXE 4

### CARTES DU PROJET AU 1:2000





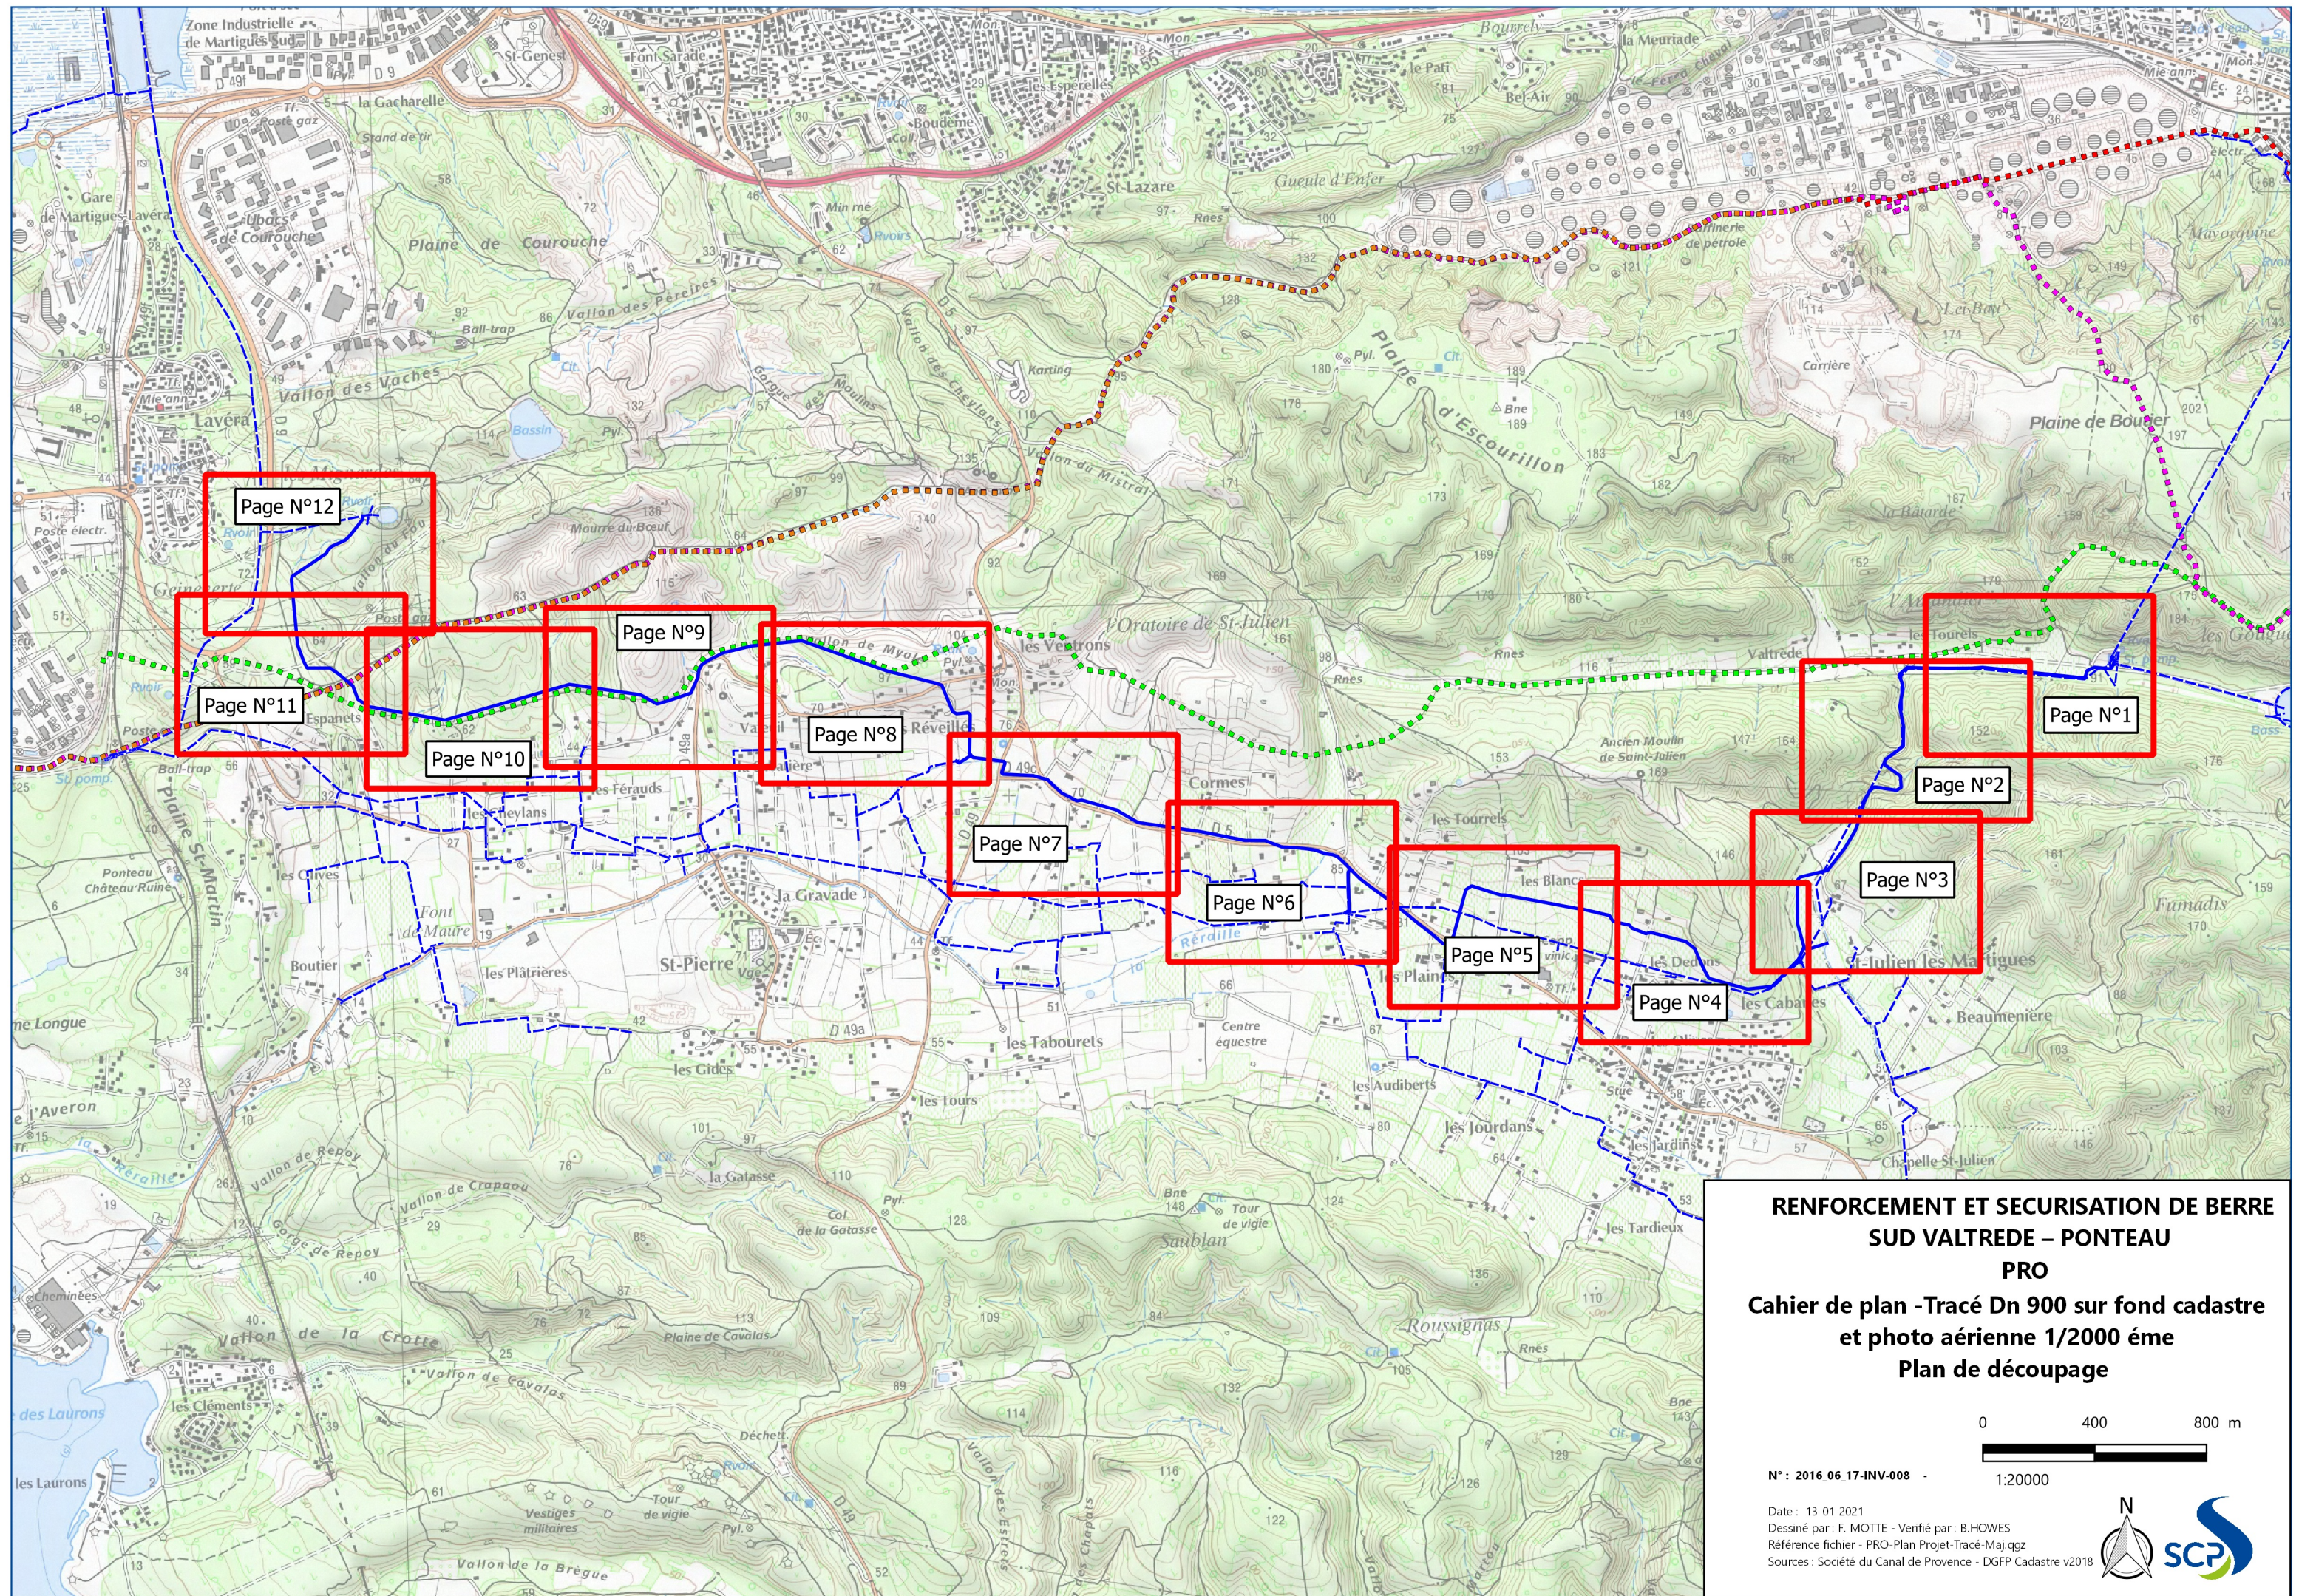


**RENFORCEMENT ET SECURISATION DE BERRE  
SUD VALTREDE – PONTEAU  
PRO**  
**Cahier de plan -Tracé Dn 900 sur fond cadastre  
et photo aérienne 1/2000 ème  
Plan de découpage**

0 400 800 m  
1:20000  
N° : 2016.06.17-INV-008 -  
Date : 13-01-2021  
Dessiné par : F. MOTTE - Vérifié par : B.HOWES  
Référence fichier - PRO-Plan Projet-Tracé-Maj.qgz  
Sources : Société du Canal de Provence - DGFP Cadastre v2018





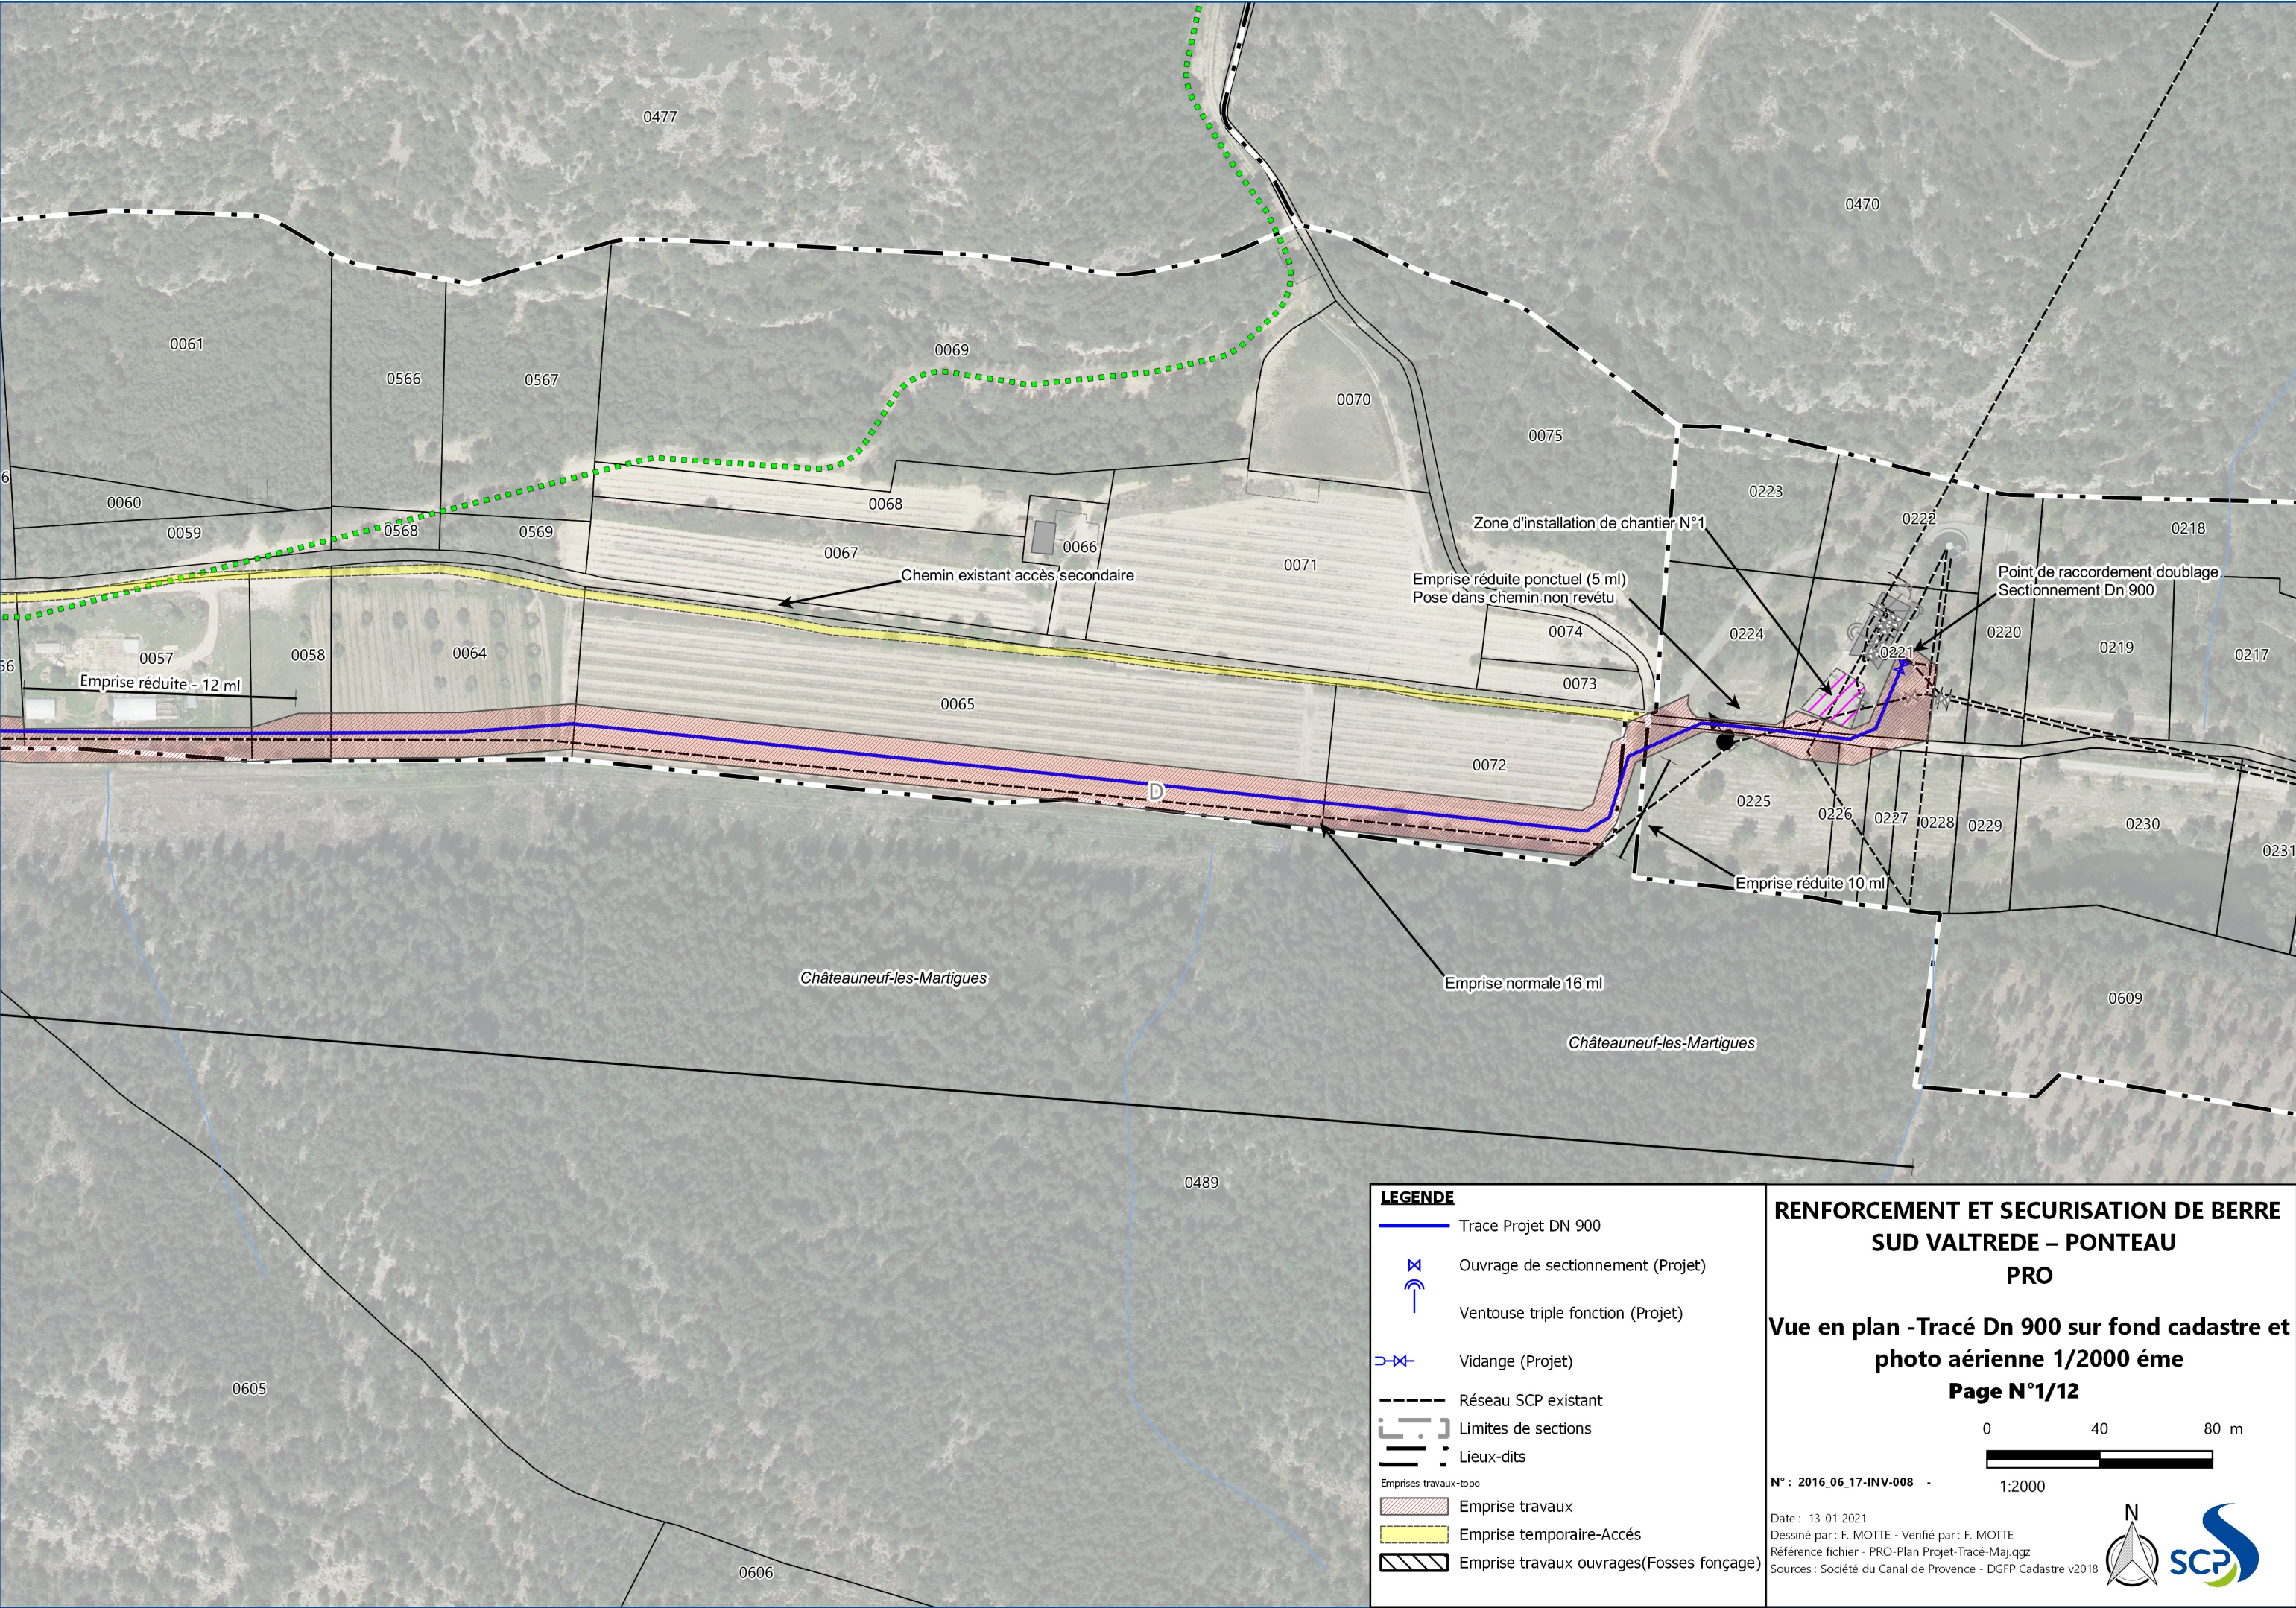


**LEGENDE**

- Trace Projet DN 900
- Ouvrage de sectionnement (Projet)
- Ventouse triple fonction (Projet)
- Vidange (Projet)
- Réseau SCP existant
- Limites de sections
- Lieux-dits
- Emprises travaux-topo
- Emprise travaux
- Emprise temporaire-Accès
- Emprise travaux ouvrages(Fosses fonçage)

**RENFORCEMENT ET SECURISATION DE BERRE  
SUD VALTREDE – PONTEAU  
PRO**


**Vue en plan -Tracé Dn 900 sur fond cadastre et  
photo aérienne 1/2000 ème  
Page N°1/12**

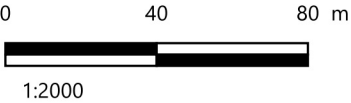

N° : 2016 06 17-INV-008 -

Date : 13-01-2021  
Dessiné par : F. MOTTE - Vérifié par : F. MOTTE  
Référence fichier - PRO-Plan Projet-Tracé-Maj.qgz  
Sources : Société du Canal de Provence - DGFP Cadastre v2018



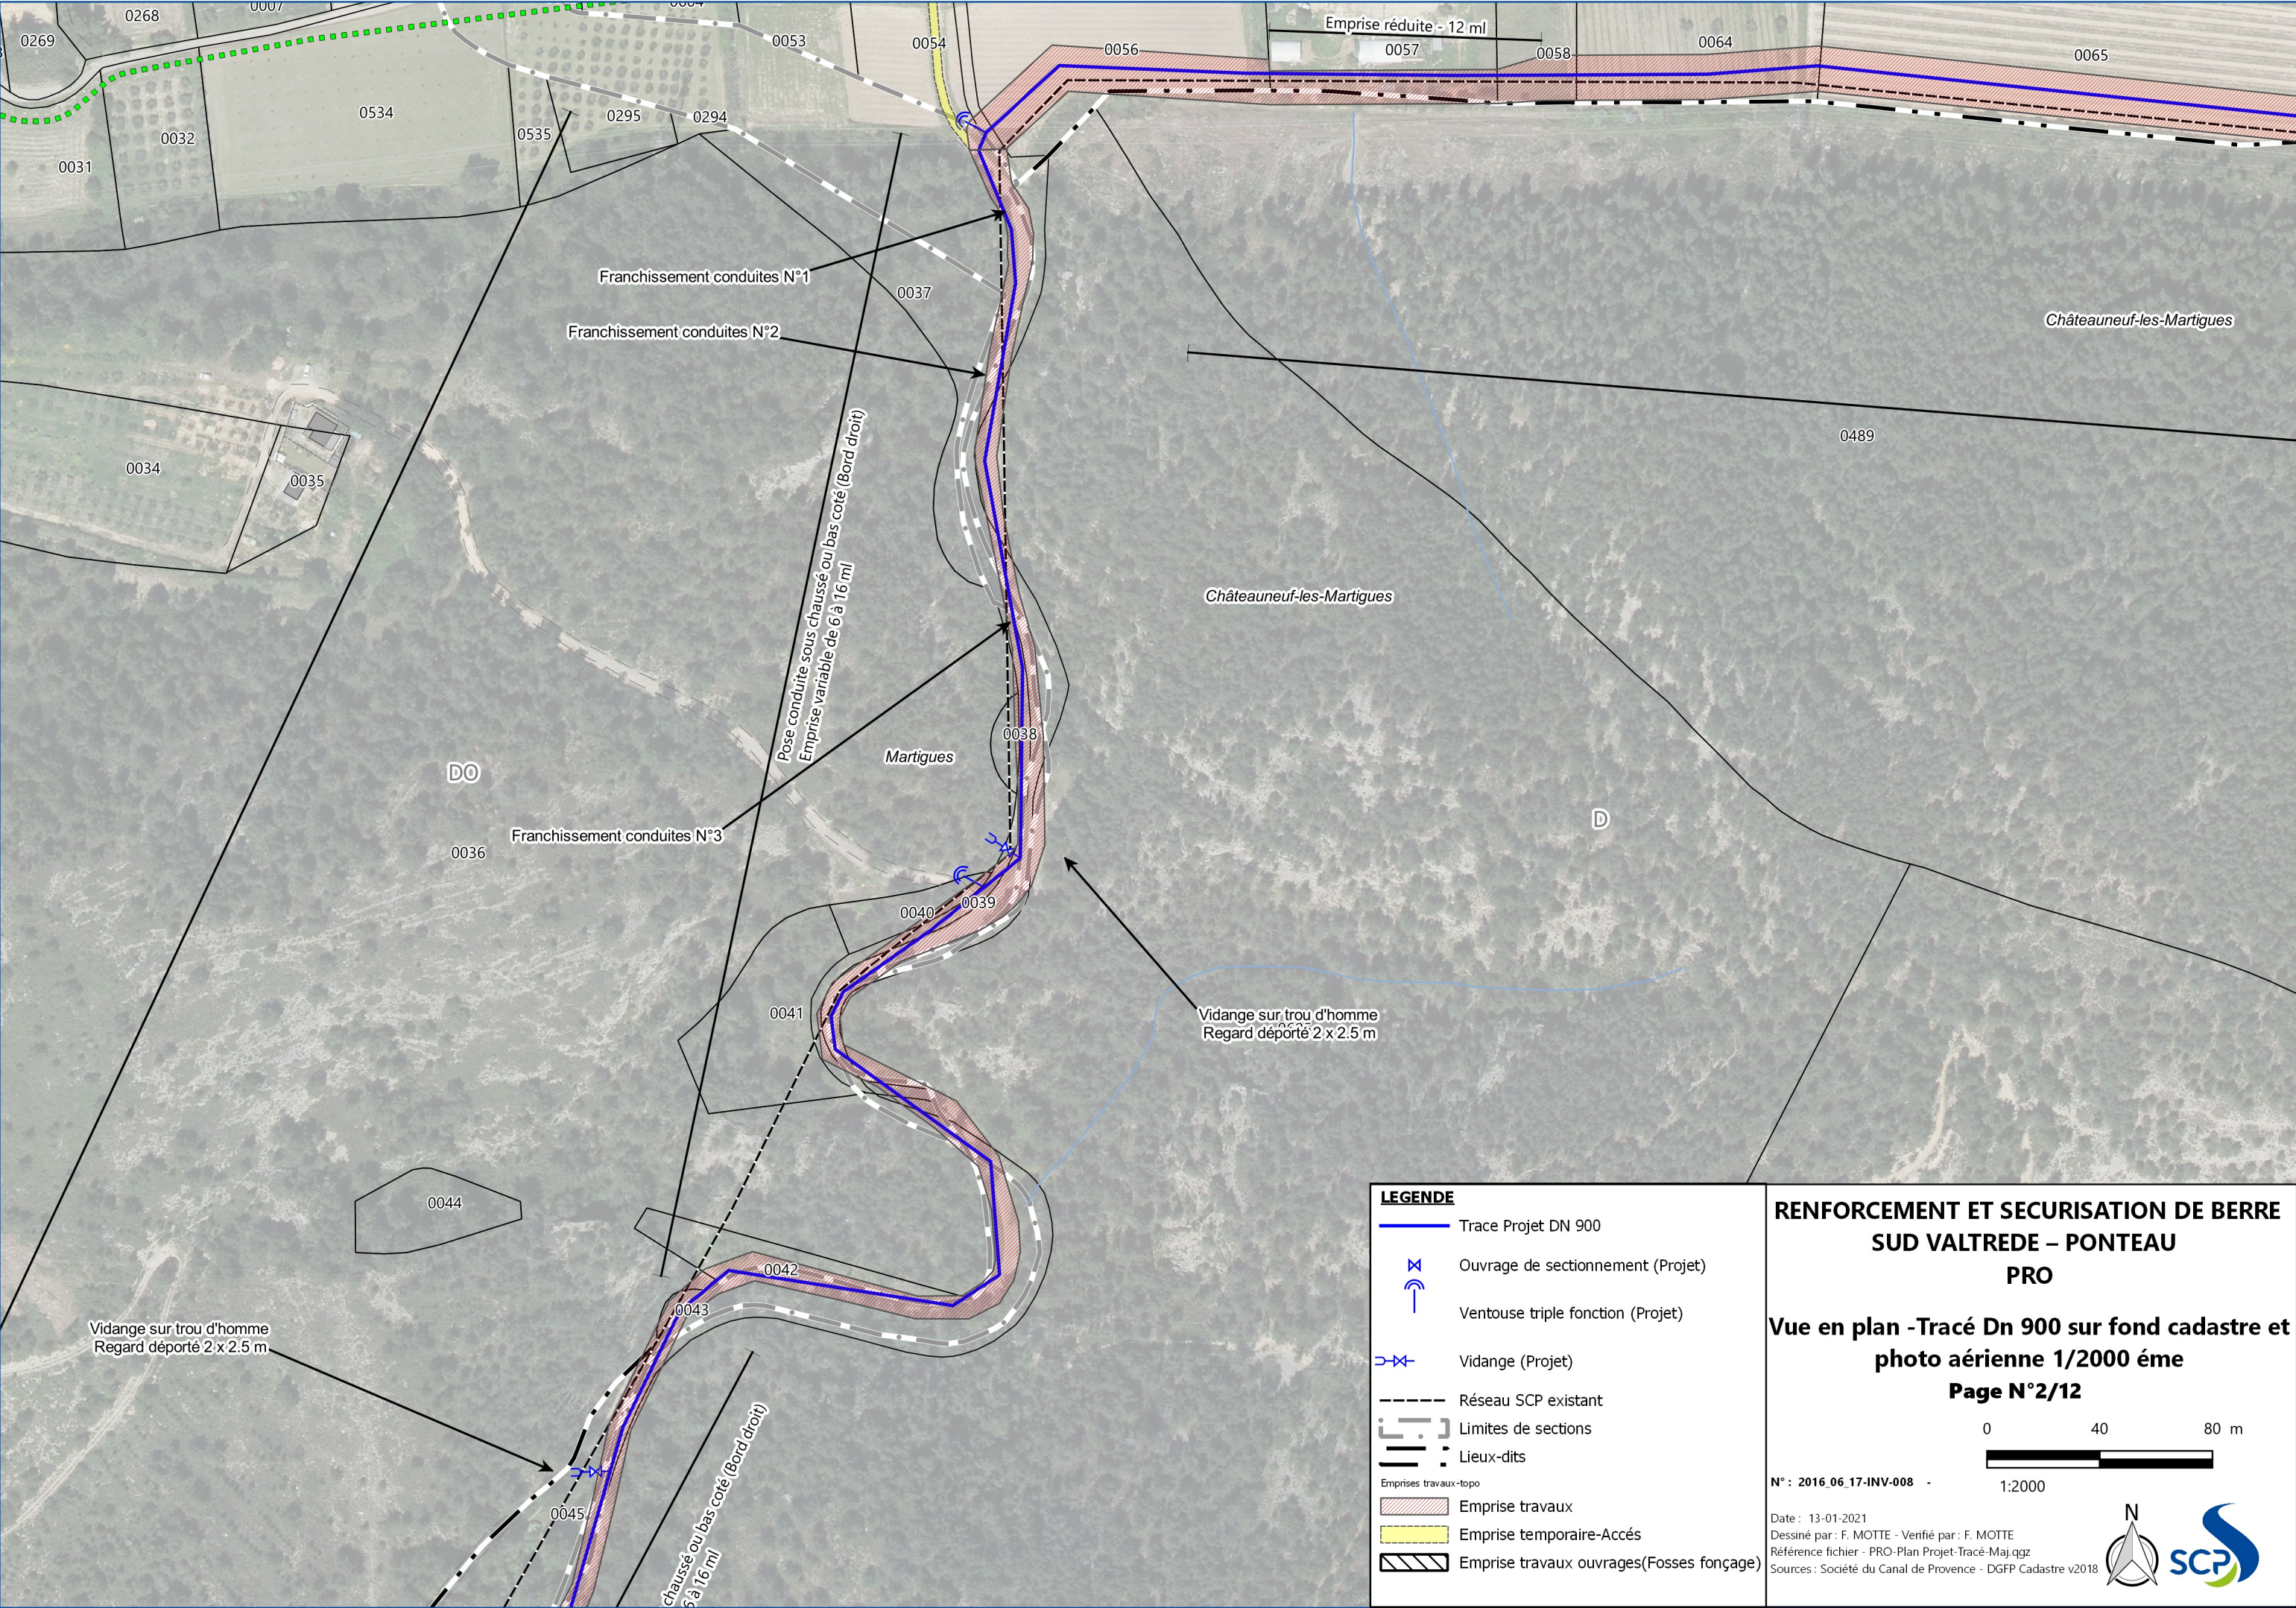


**LEGENDE**


- Trace Projet DN 900
- Ouvrage de sectionnement (Projet)
- Ventouse triple fonction (Projet)
- Vidange (Projet)
- Réseau SCP existant
- Limites de sections
- Lieux-dits
- Emprises travaux-topo
- Emprise travaux
- Emprise temporaire-Accès
- Emprise travaux ouvrages(Fosses fonçage)

**RENFORCEMENT ET SECURISATION DE BERRE  
SUD VALTREDE – PONTEAU  
PRO**

**Vue en plan -Tracé Dn 900 sur fond cadastre et  
photo aérienne 1/2000 ème  
Page N°2/12**

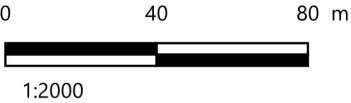



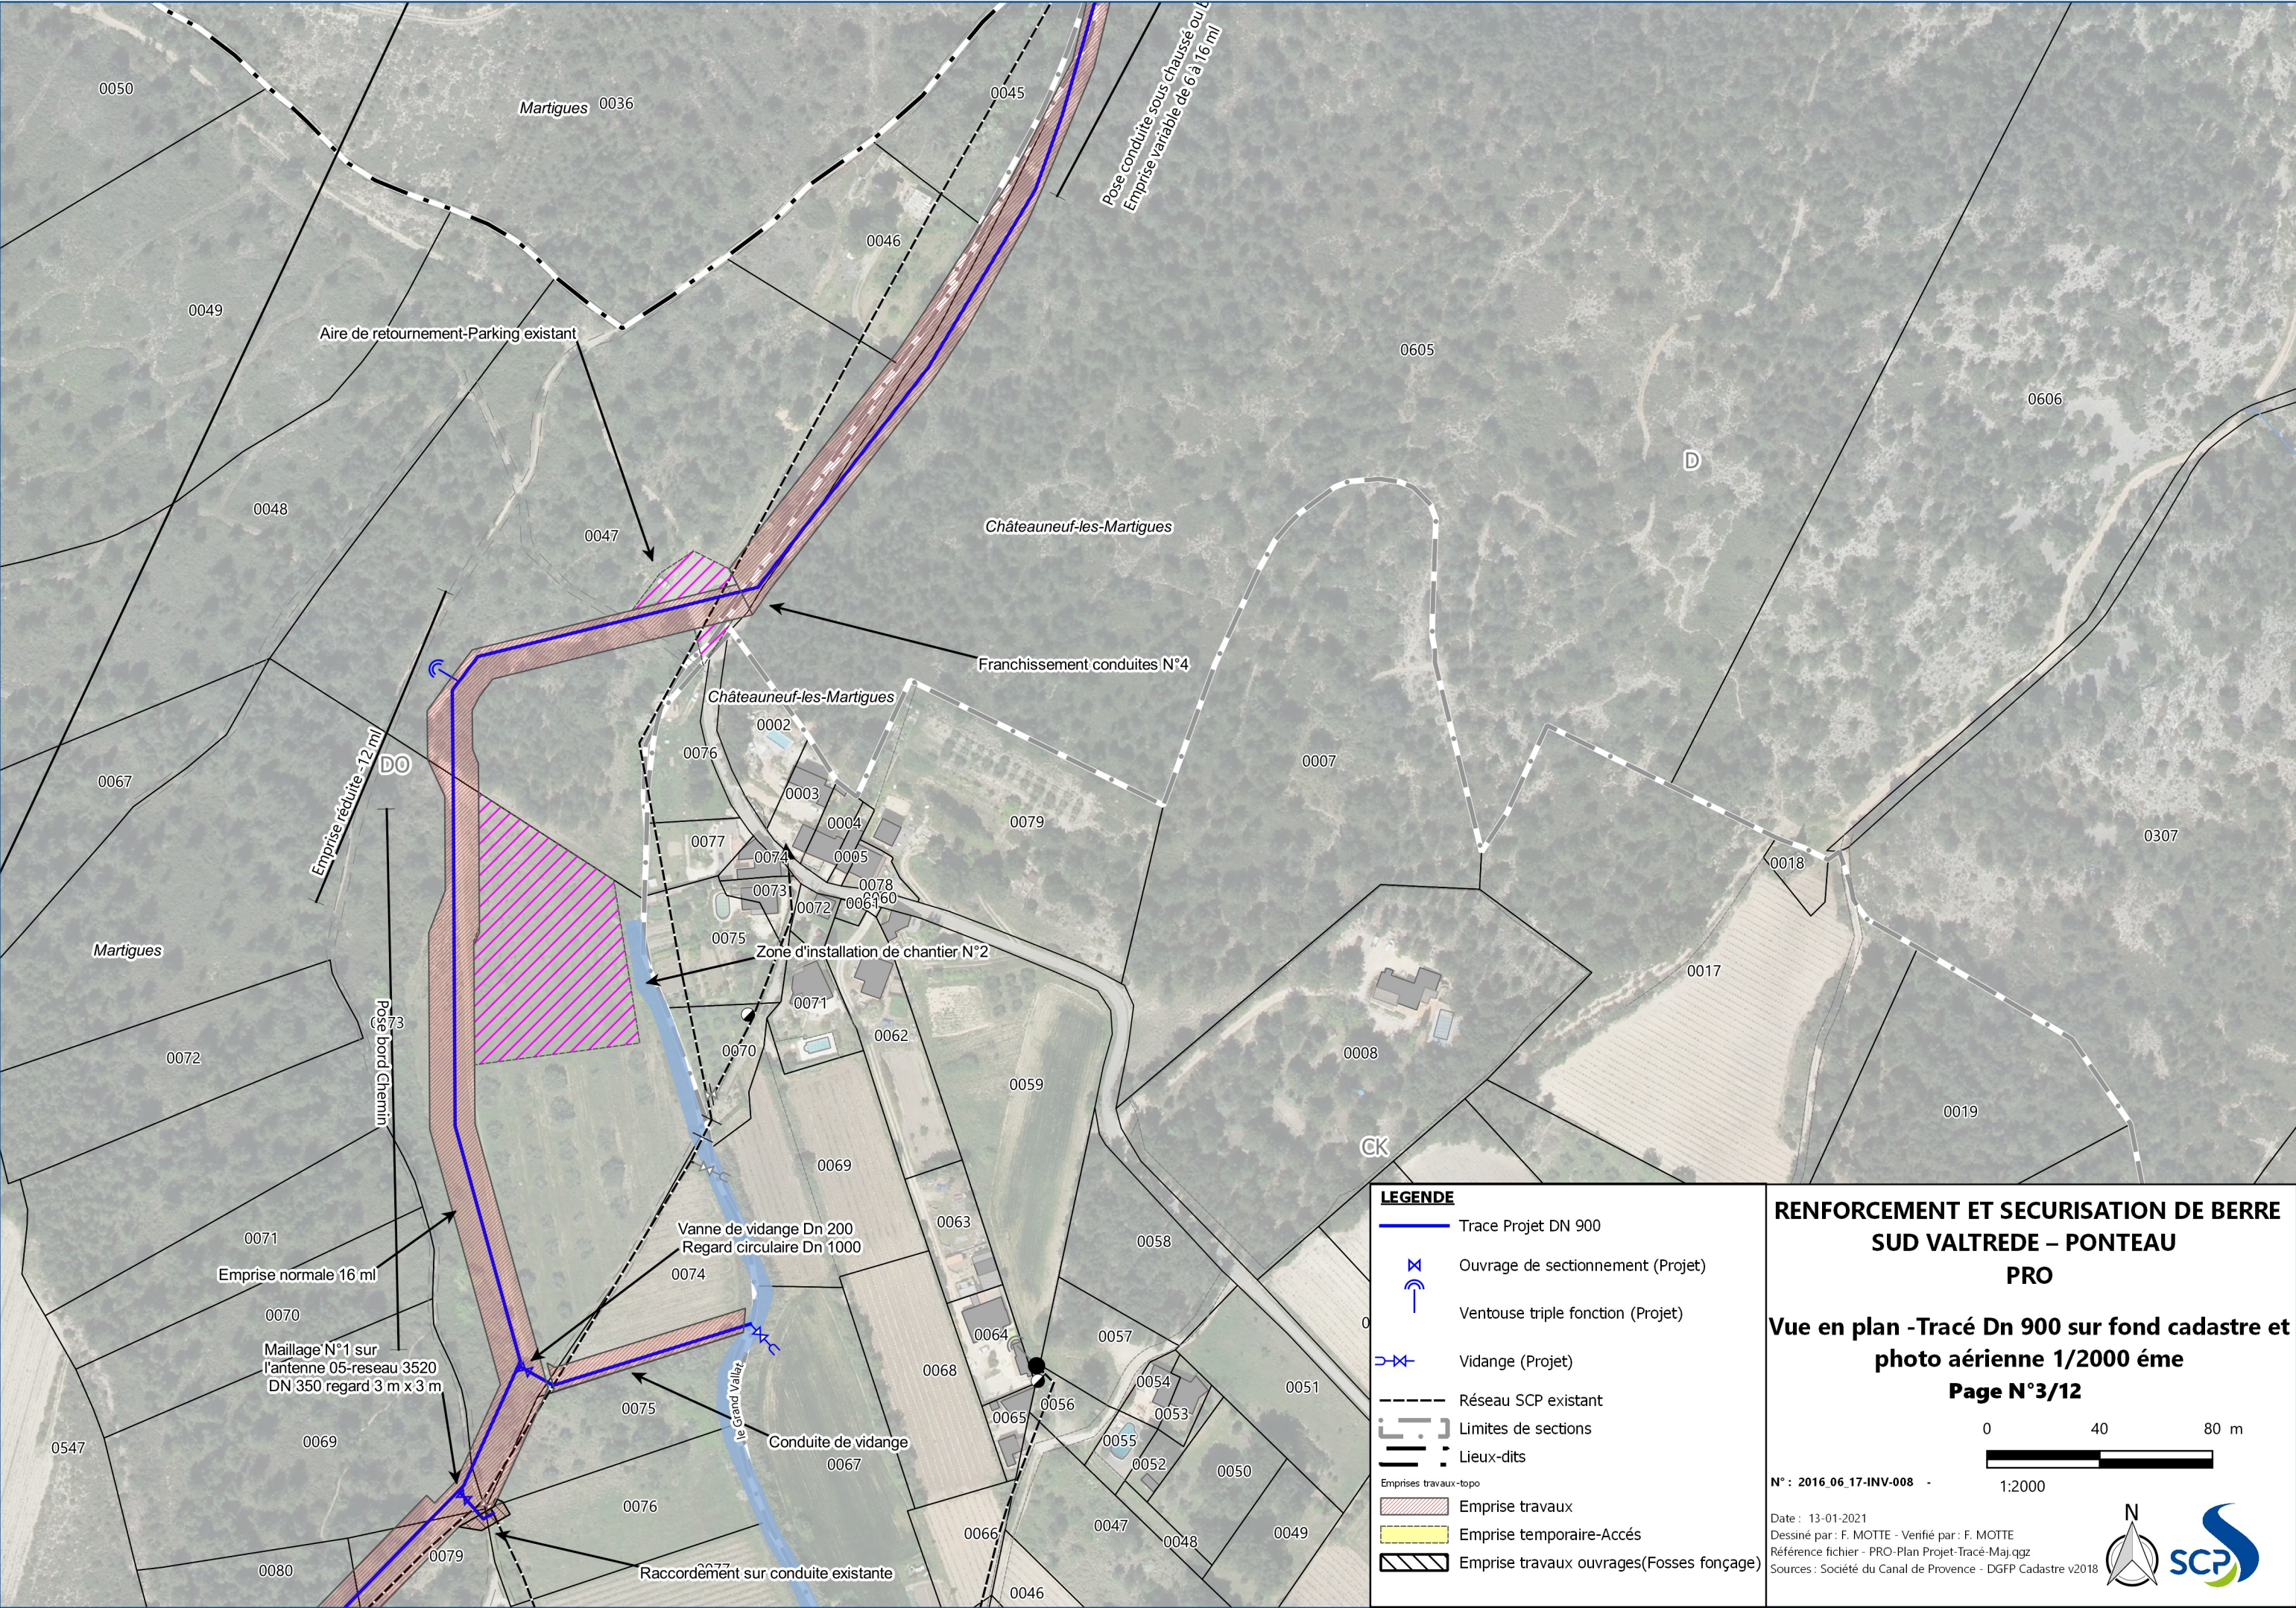

**LEGENDE**

Trace Projet DN 900

Ouvrage de sectionnement (Projet)

Ventouse triple fonction (Projet)

Vidange (Projet)

Réseau SCP existant

Limites de sections

Lieux-dits

Emprises travaux-topo

Emprise travaux

Emprise temporaire-Accès

Emprise travaux ouvrages(Fosses fonçage)

**RENFORCEMENT ET SECURISATION DE BERRE  
SUD VALTREDE – PONTEAU  
PRO**

**Vue en plan -Tracé Dn 900 sur fond cadastre et  
photo aérienne 1/2000 ème  
Page N°3/12**

04080

80 m

N° : 2016 06 17-INV-008

1:2000

Date : 13-01-2021  
Dessiné par : F. MOTTE - Vérifié par : F. MOTTE  
Référence fichier - PRO-Plan Projet-Tracé-Maj.qgz  
Sources : Société du Canal de Provence - DGFP Cadastre v2018