


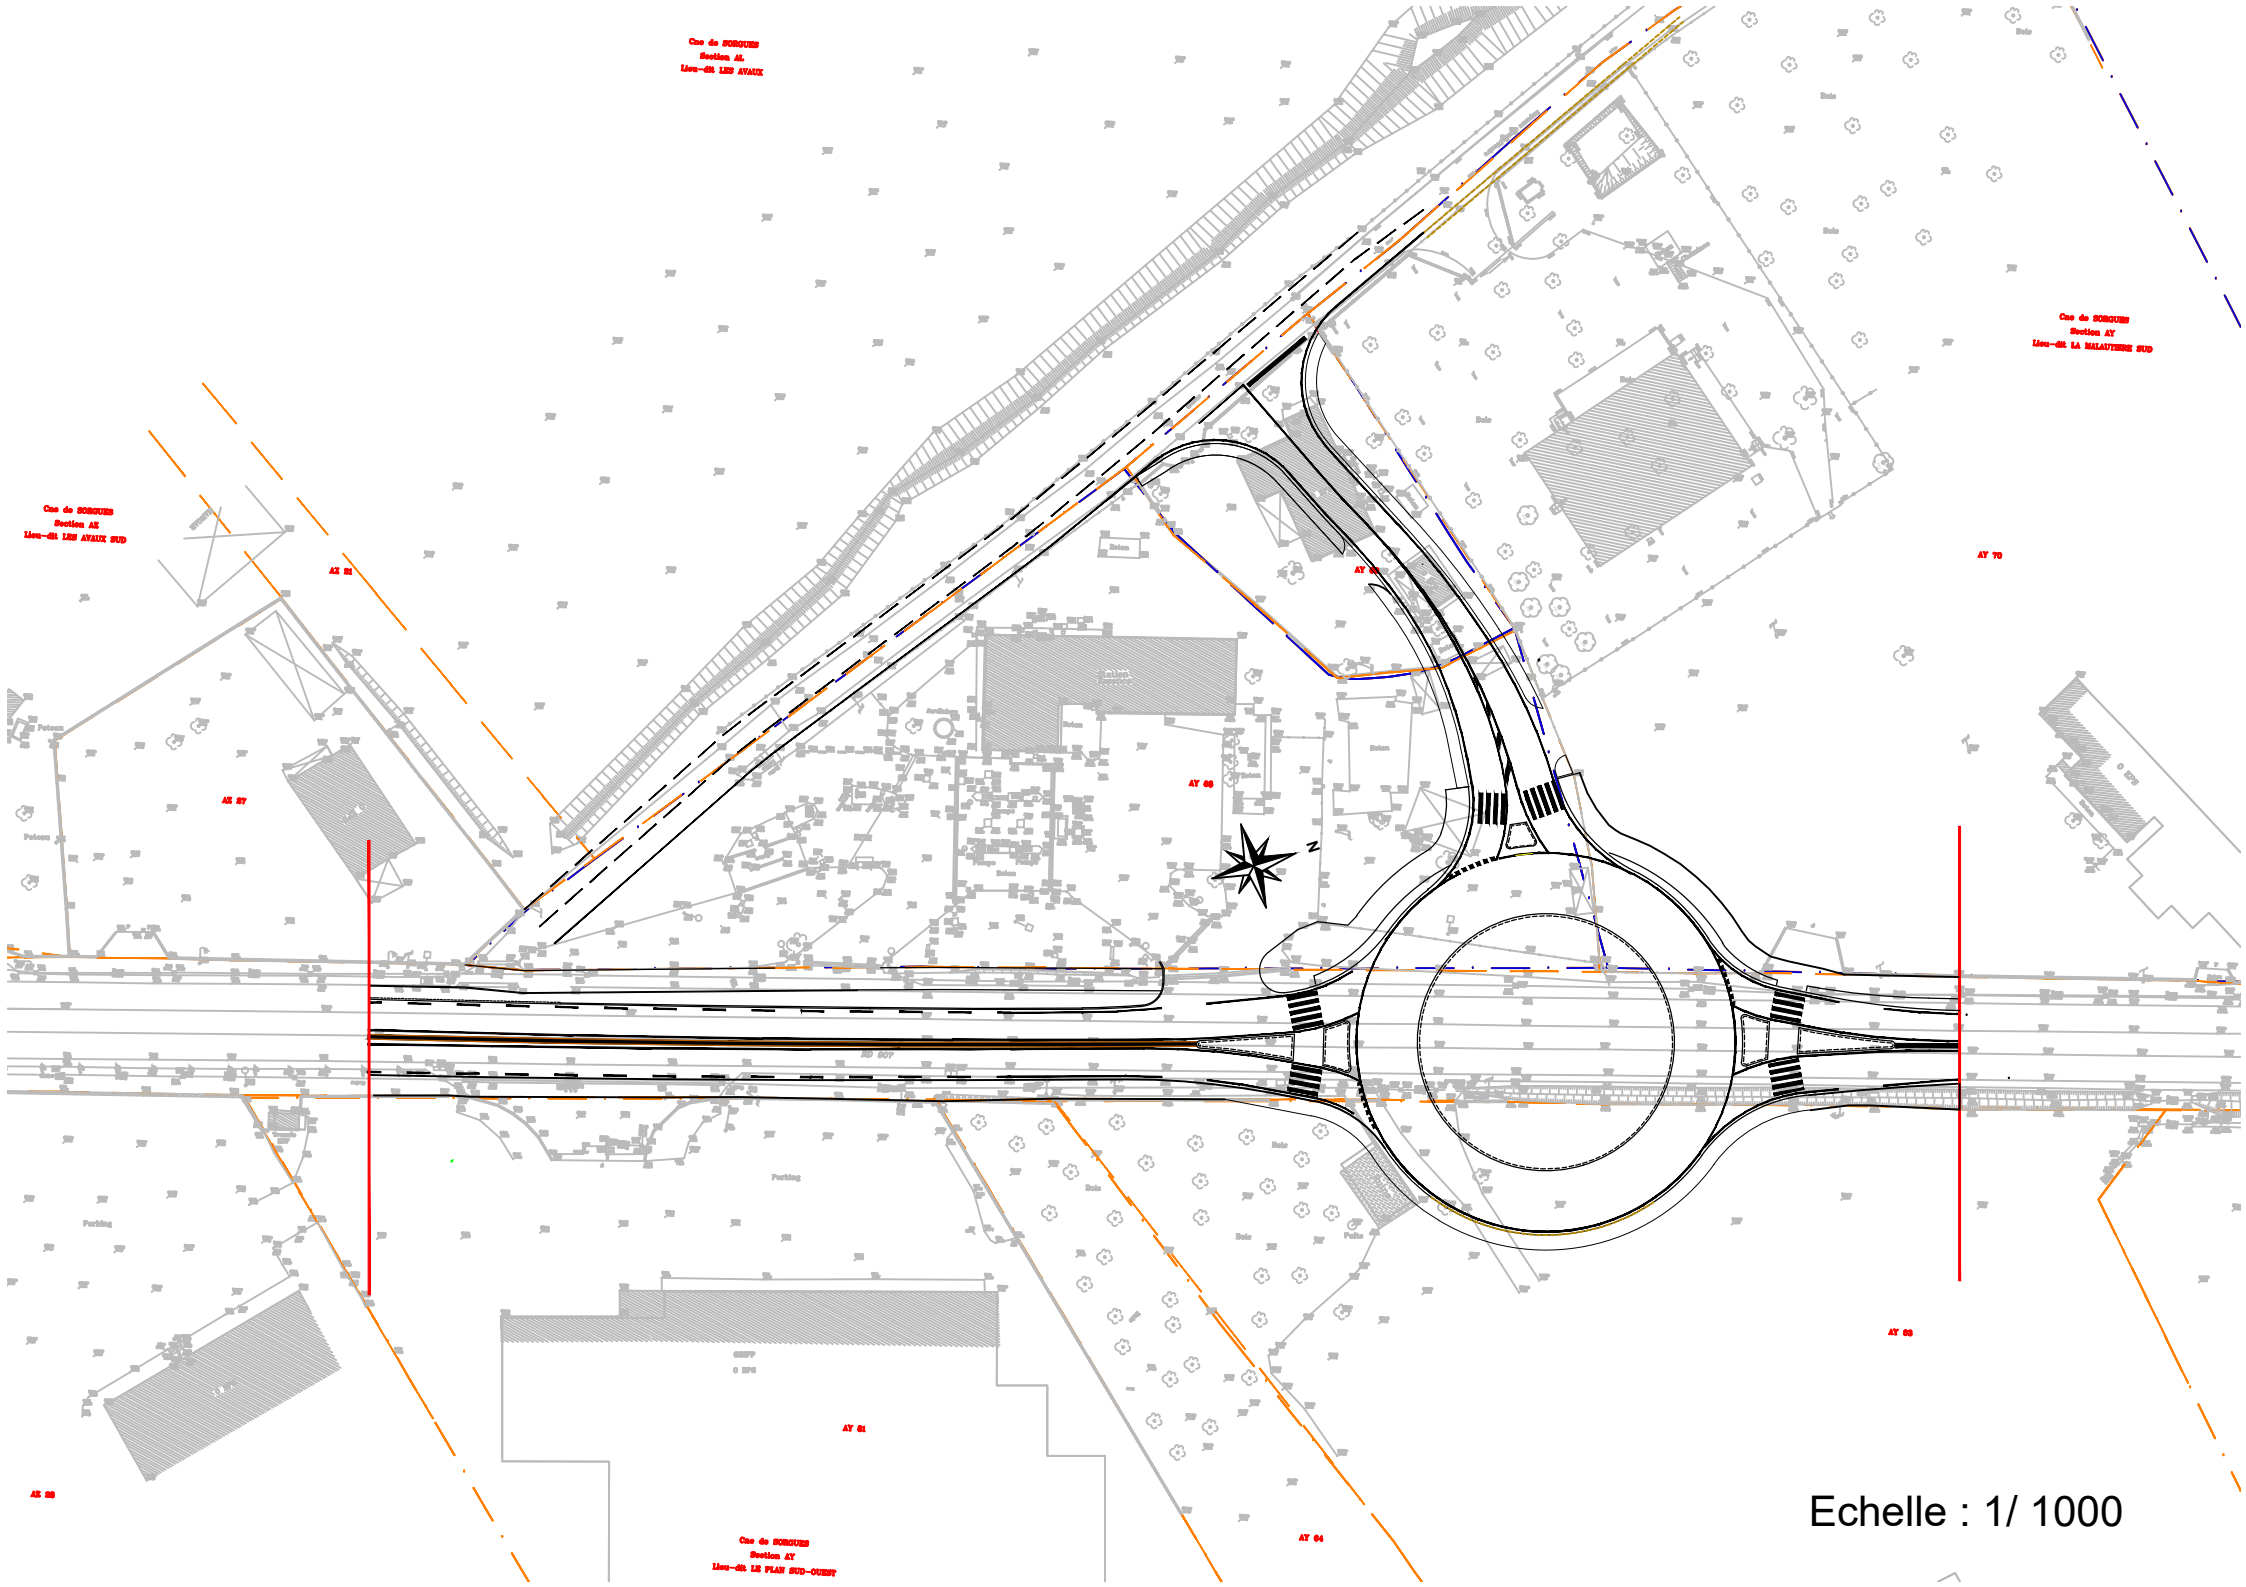













Echelle : 1/ 1000