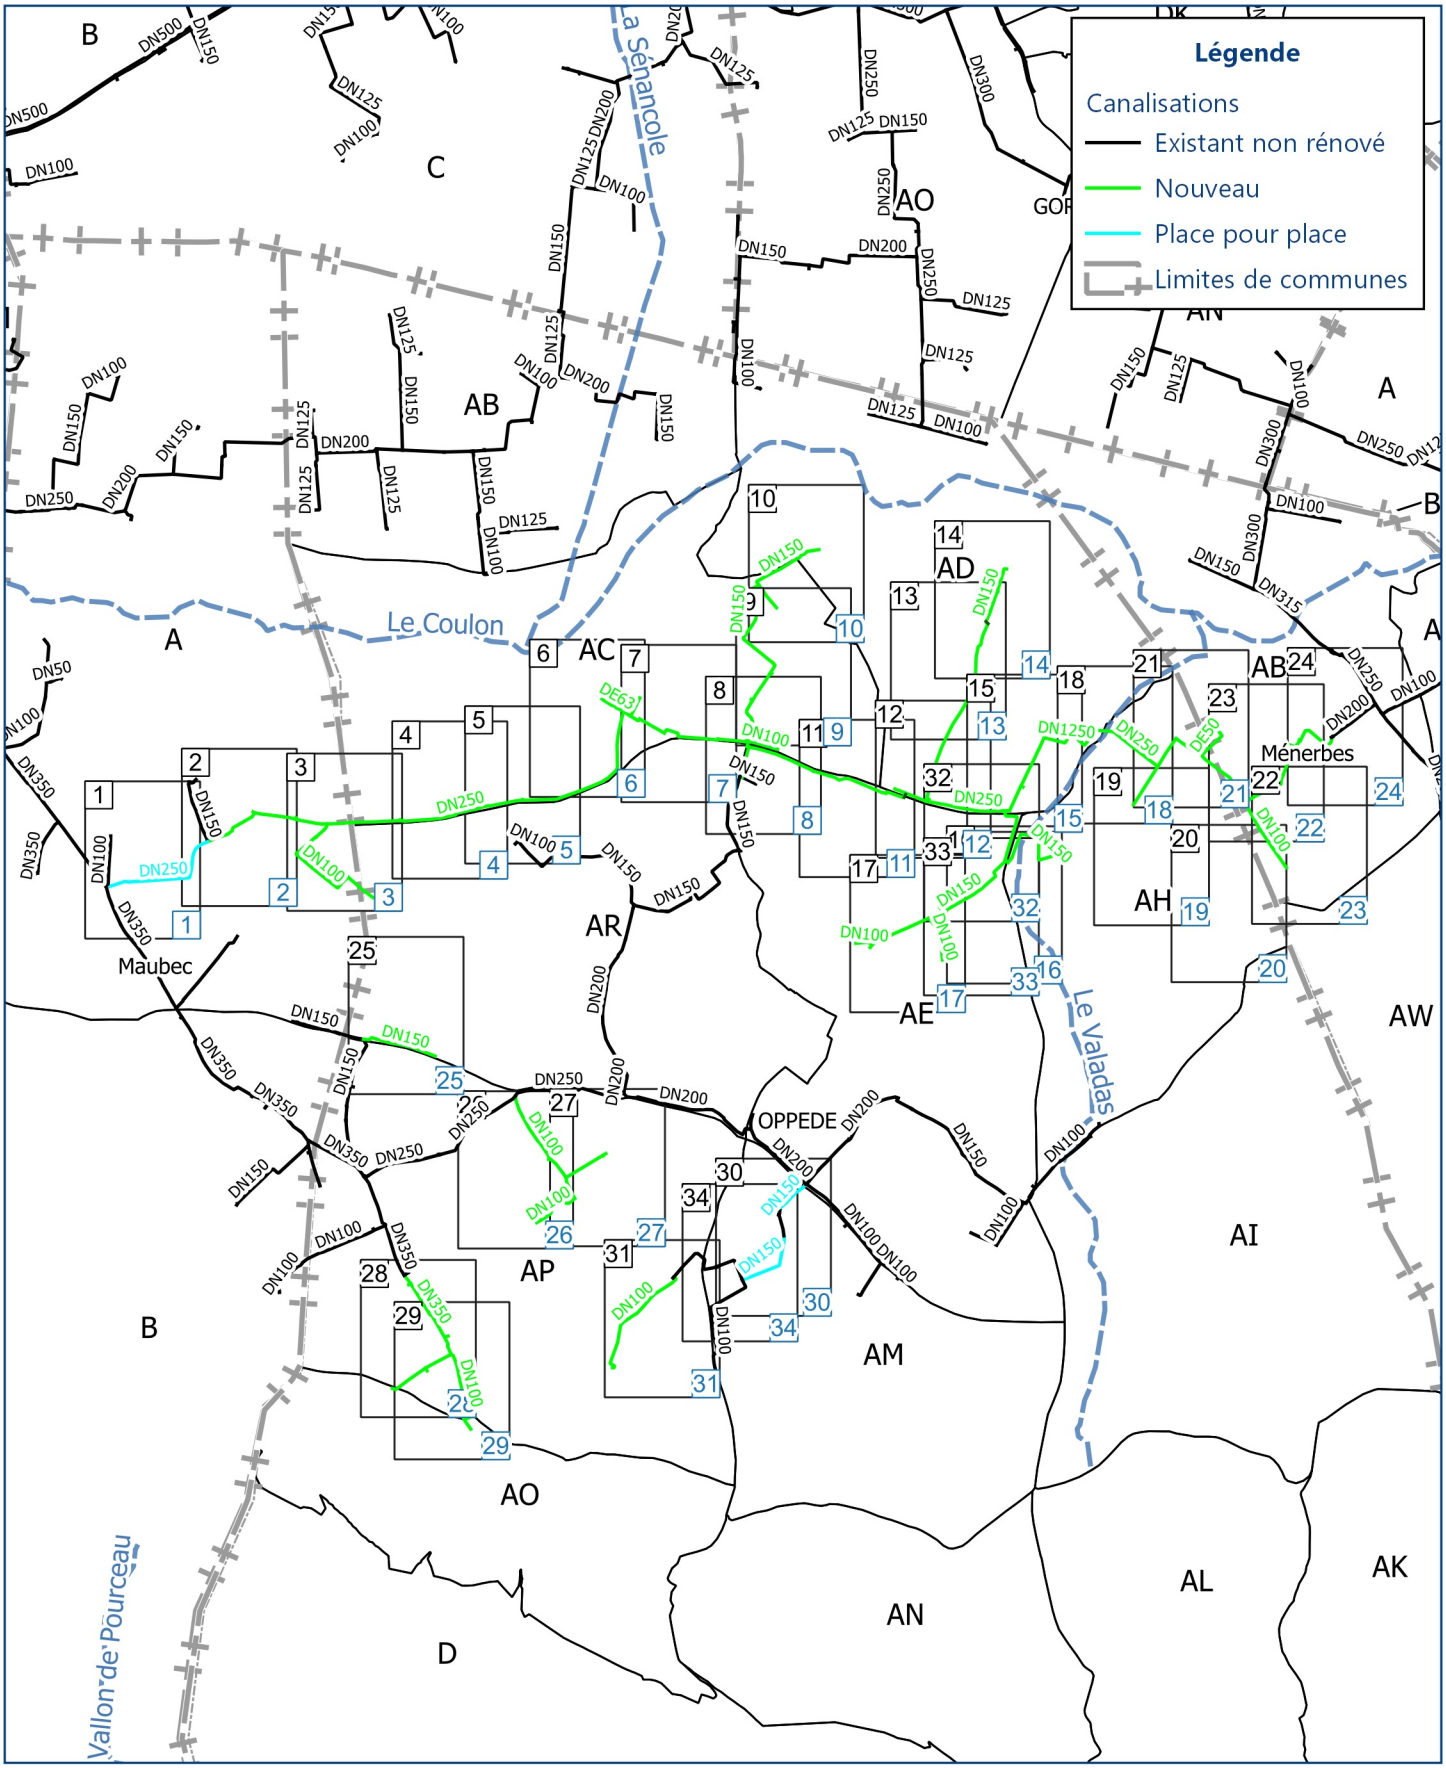

AMENAGEMENT HYDRAULIQUE DE LA VALLEE DU CALAVON ET DU SUD LUBERON

COMMUNES D'OPPEDE, MAUBEC ET MENERBES

CARTE DE LOCALISATION DES PLANCHES SUR FOND CADASTRAL

Référence fichier - X:\3-PROJ_CONCESSION\2019_03_29-INV-OPPEDE_MAUBEC\CARTOPLAN\PRO\QGIS\PRO_Oppede-Maubec.qgz

Dessiné par : C. BLIN - Verifié par : S. QUASTANA
Référence fichier - PRO_Oppede-Maubec.qgz
Sources:© CADASTRE®

0 250 500 m

1:25000

N