


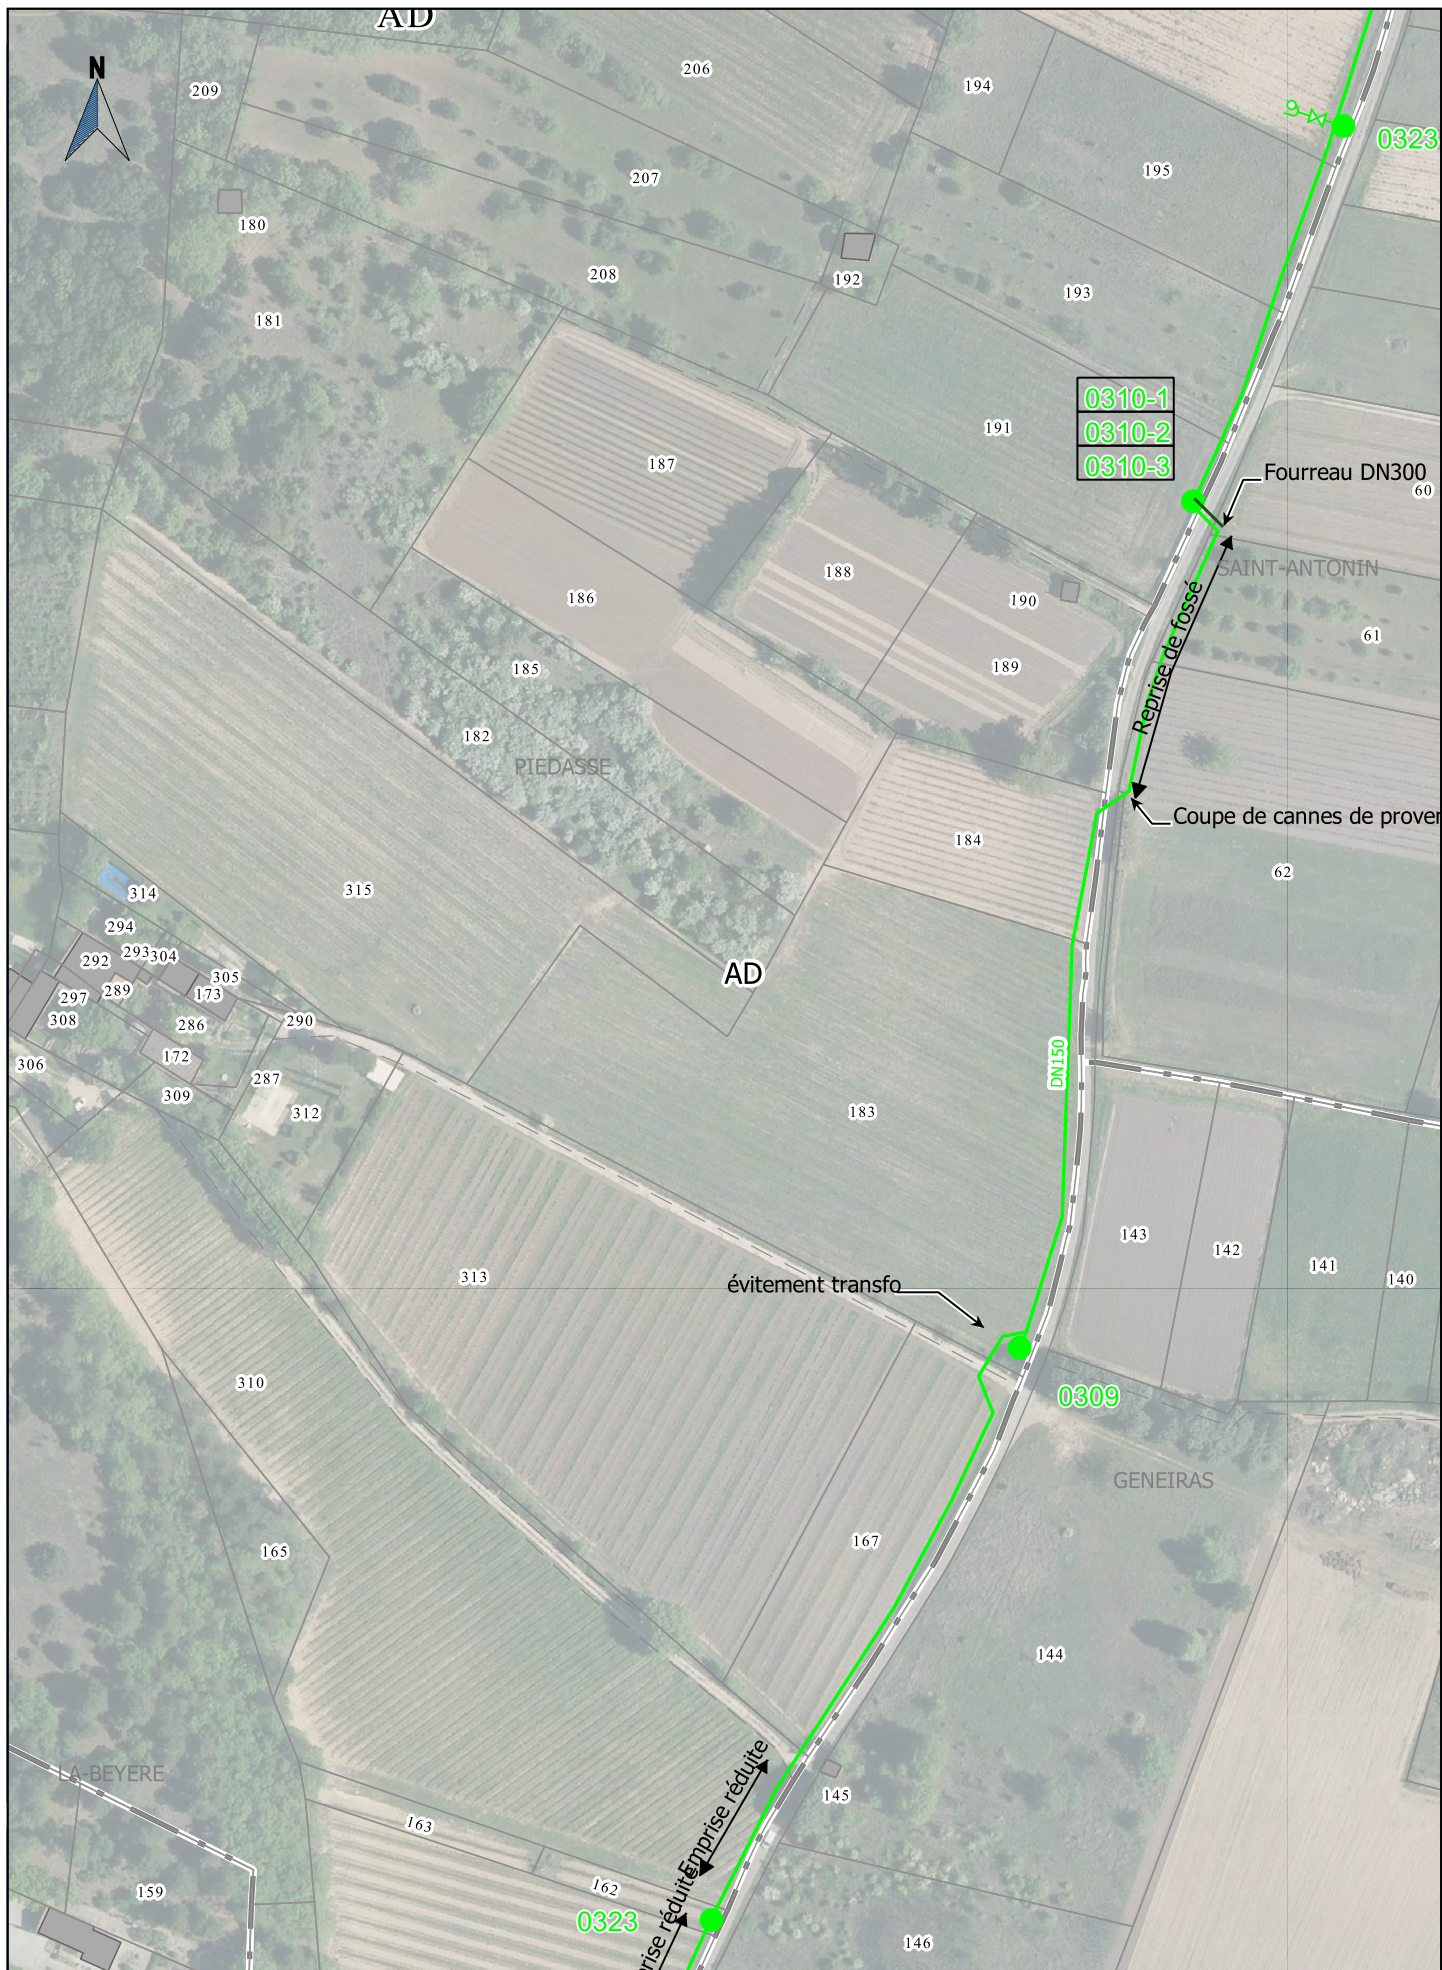

|   |            |   |   |                                                             |
|---|------------|---|---|-------------------------------------------------------------|
| <div>Société du Canal de Provence<br/>et d'aménagement de la région provençale<br/>Le Tholonet - CS 70064 - 13182 Aix-en-Provence CEDEX 5<br/>Tél : 04 42 66 70 00 - <a href="http://www.canal-de-provence.com">www.canal-de-provence.com</a></div> <div></div> |            | <div><div><div><div></div></div><div><div></div></div></div><div><div></div></div><div><div></div></div><div><div></div></div><div><div></div></div></div> <div>Ouvrages SCP</div> <div>Travaux SCP</div> <div>Cession ouvrages</div> <div>Travaux de dépose SCP</div> | <div><div><div></div></div><div><div></div></div><div><div></div></div><div><div></div></div></div> <div>Occupation temporaire</div> <div>Points de desserte</div> <div>Accessoires de canalisation</div> | <div>02040 m</div> <div><div></div></div> <div>1:2000</div> |
| 2019_03_29-INV-<br>OPPEDE_MAUBEC   | Indice : D | Commune(s) de OPPEDE   | Section(s) AD   | 13 / 34                                                     |