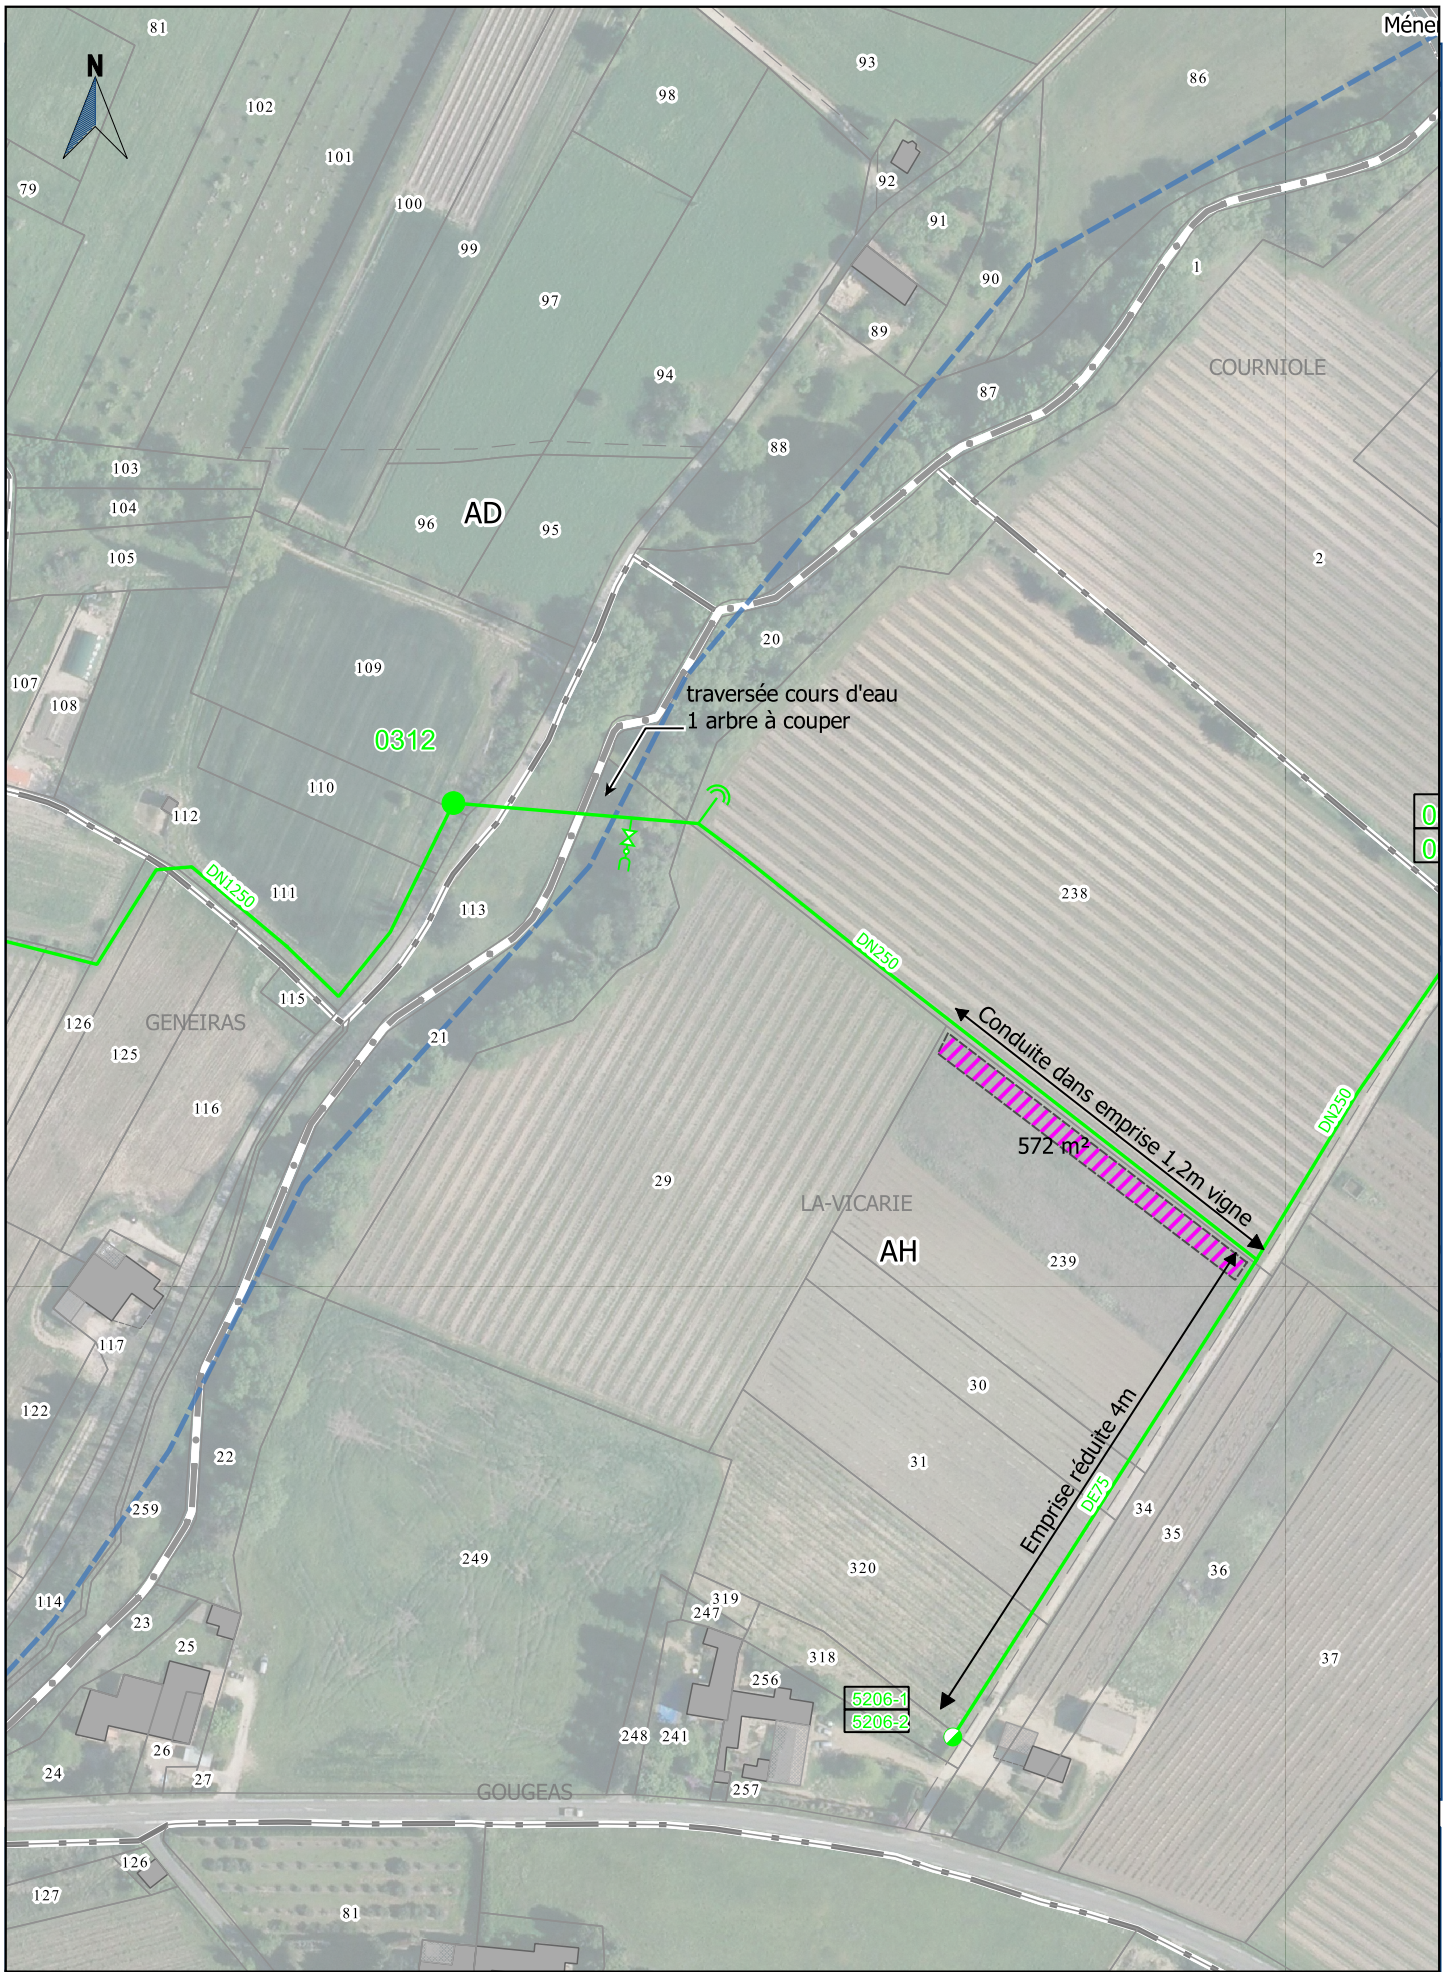

Société du Canal de Provence
et d'aménagement de la région provençale
Le Tholonet - CS 70064 - 13182 Aix-en-Provence CEDEX 5
Tél : 04 42 66 70 00 - www.canal-de-provence.com

Ouvrages SCP
Travaux SCP
Cession ouvrages
Travaux de dépose SCP
Occupation temporaire
Points de desserte
Accessoires de canalisation

0 20 40 m
1:2000

2019_03_29-INV-OPPEDE_MAUBEC	Indice : D	Commune(s) de MENERBES,OPPEDE	Section(s) AD,AB,AH	18 / 34

Commune