


Plan RDC

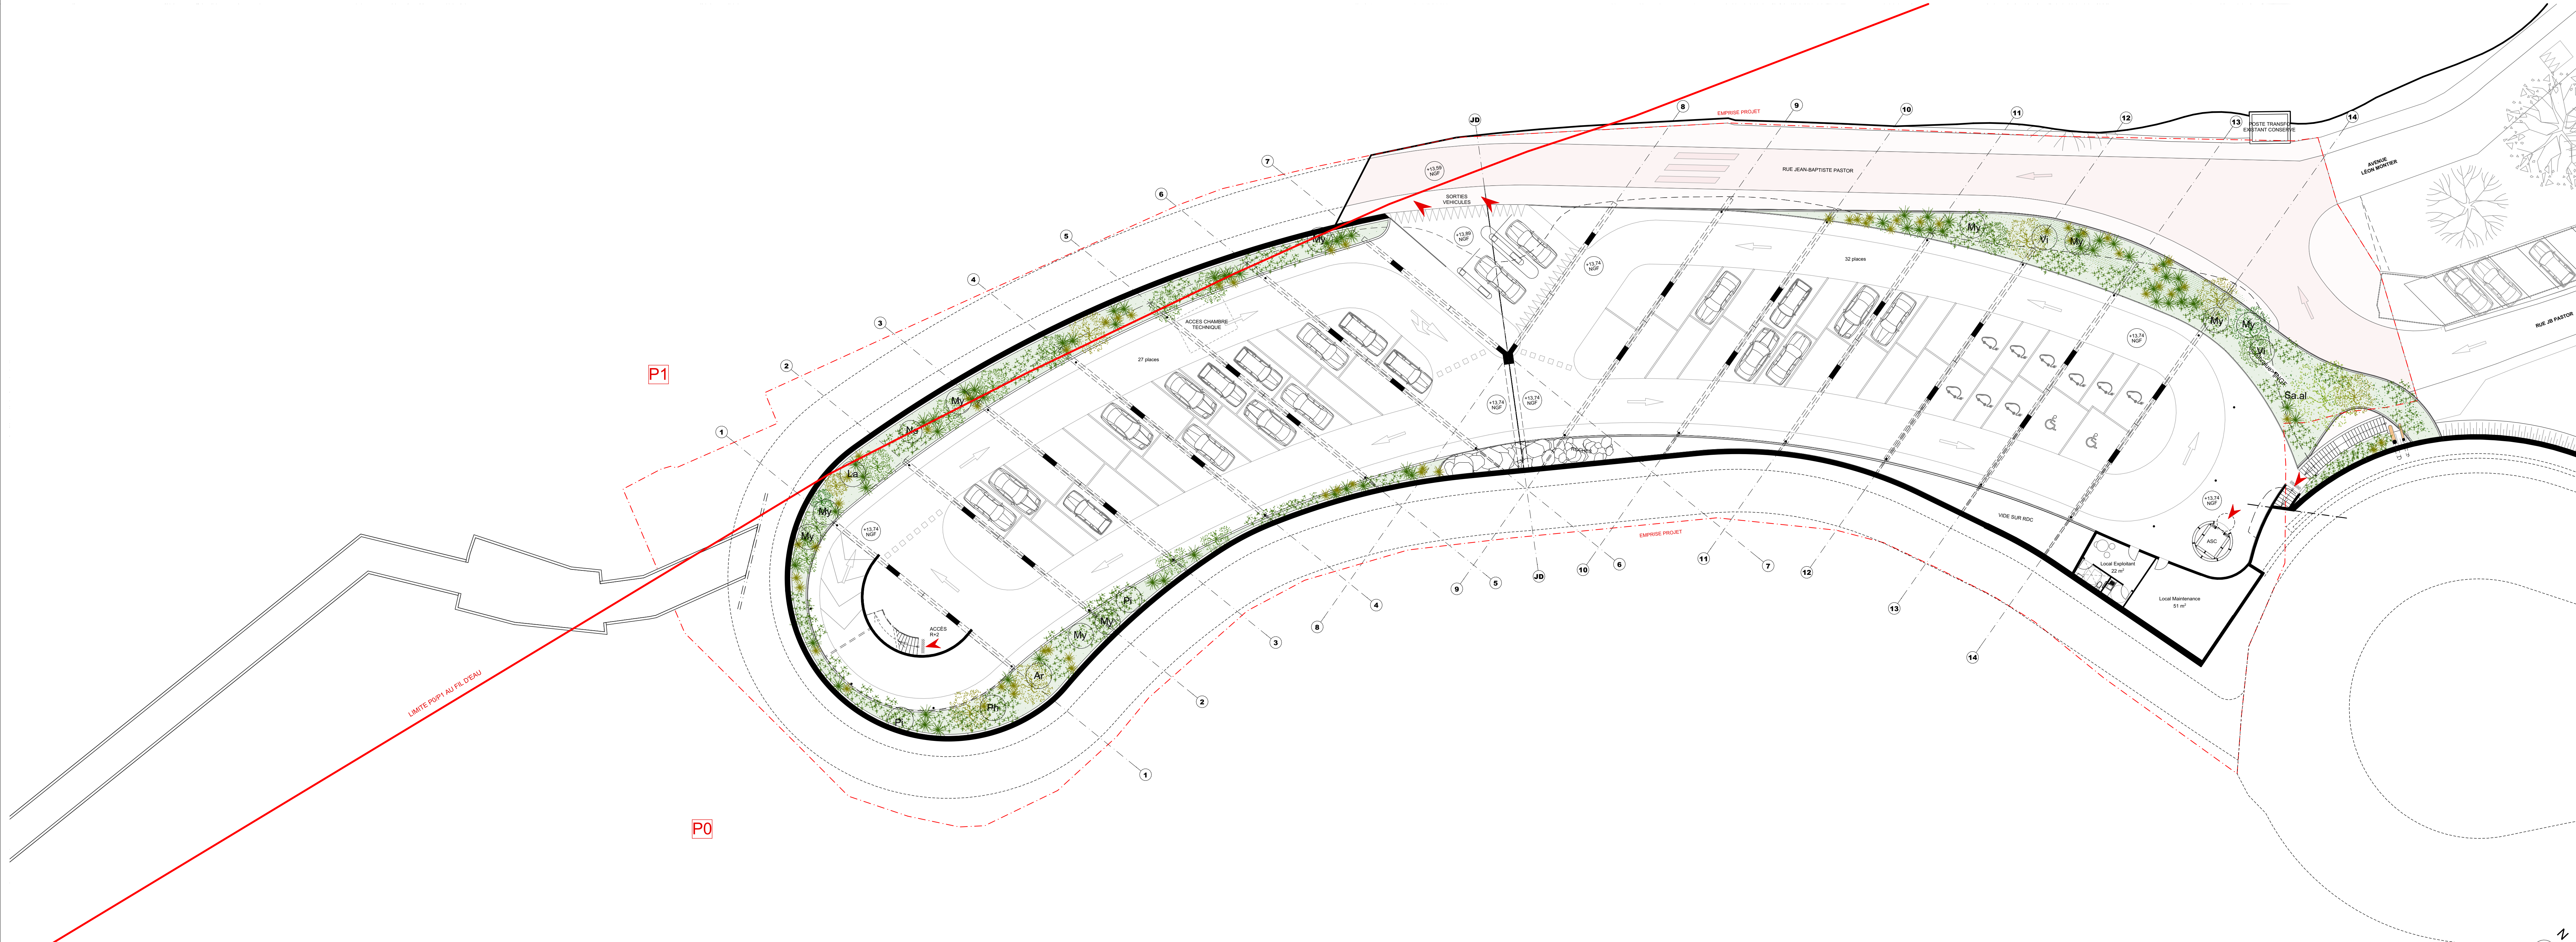

Plan R+1

LEGENDES

Plantations

Les arbres et arbustes

Milieu 1 : le jardin d'agrément

- Ca.ii Cercis siliquastrum
- Ac.rop Acer monspessulatum
- La.in Lagerstroemia indica
- Ce.cho Ceanothus thyrsiflorus
- Ch.ter Chelysia ternata
- Ca. Caropteris x clandonensis

Milieu 2 : le jardin productif

- Pv.am Prunus amygdalul
- Am.tra Amelanchier lanceol
- Fi.ca Ficus carica
- Ro Rosmarinus officinalis
- La.nob Laurus nobilis
- My Myrtus communis

Milieu 3 : Le maquis

- Qu.ile Quercus ilex
- Qu.sub Quercus suber
- Pin.ha Pinus halepensis
- Pl.ter Pistacia lentiscus
- Ar.uno Arbutus unedo
- Ph.ang Phyllyrea angustifolia

Milieu 4 : la ripisylve méditerranéenne

- Sal.al Salix alba
- Vib.lin Viburnum linus
- My.com Myrtus communis

Milieu 5 : L'oued

- Ne.ole Nerium oleander
- Co.ogy Cotinus coggygria
- My.com Myrtus communis
- Ta.gal Tamarix gallica
- La.nob Laurus nobilis

CONSTRUCTION D'UN PARC DE STATIONNEMENT
RUE JEAN-BAPTISTE PASTOR
06590 THEOULE-SUR-MER

MATRISE D'OUVRAGE	Mairie de Thoulou-sur-Mer 1, place Général Bertrand - BP 40001 06591 Thoulou-sur-Mer France
MATRISE D'OEUVRE	Atelier du Pont 01 53 33 24 11
ATELIER DU PONT	Atelier du Pont 01 53 33 24 11
PAYSAGISTE	Bibliothèque 01 53 33 24 11
GEOTECHNIQUE	FUGRO 01 53 33 24 11
ECONOMISTE STRUCTURE THERMIQUE INDI ECONOMIE	edeis 01 53 33 24 11
INGENIERIE ENVIRONNEMENTALE	PLAN 02 01 53 33 24 11
BET HYDRAULIQUE	AQUAGEOSPHERE 01 53 33 24 11

PLANS RDC & R+1	APS 21-01 1:200
TSM APS 21 01 ADP ARC PLN A	09/12/21