MAIRIE DU RAYOL CANADEL SUR MER
Place Giudicelli - RD 559
83 820 Le Rayol Canadel sur Mer

ÉTUDE SUR L'ÉROSION DES PLAGES DU CANADEL
Protection contre l'Érosion et la Submersion

VUE EN PLAN & PROFILS
SCÉNARIO 5Bis

	Modifications	Phase	Date
0	Première diffusion		31/08/2021

Dessin: FVI | Contr: SBE | Appro: SLE | Echelle: Cf. Plan | Numéro Affaire: CORMRC 39-2020

C O R 0 3 9 2 0 A V P P L A N 0 1 0

Référence DWG : C:\CORINTHE\Projets\Rayol\CORMRC 39-2020 Erosion Plage Canadel\2_Mission\5_AVP\APS\Plans\COR039-20AVP-PLAN01-0.dwg

CORINTHE INGENIERIE
890 chemin du Peyrat ZA du Grand Port 83310 Grimaud, France
Tél: +33(0)4.94.97.05.25 - Fax: +33(0)4.94.81.53.89
E.mail: contact@corinthe-ing.com - Web: www.corinthe-ing.com

Ce document est confidentiel et reste la propriété de CORINTHE INGENIERIE. Il ne peut être utilisé que dans le cadre du projet mentionné. Toute utilisation à des fins personnelles ou commerciales, toute reproduction, toute diffusion ou toute publication, totale ou partielle, est interdite sauf autorisation expresse de CORINTHE INGENIERIE. Copyright CORINTHE INGENIERIE. Tous droits réservés.

DOCUMENTS DE RÉFÉRENCE :

CORINTHE Ingénierie :
COR-039-20-DIA-PLAN-01 "ÉTAT DES LIEUX EXISTANT"

Bathymétrie & Topographie :
Réalisée par la société **SEMANTIC-TS** le 05/11/2020 et transmis le 11/12/2020 "NGF_L93_TopoBathy25cm.xyz"

Fond de Plan :
Issu d'un plan projet d'aménagement et d'exploitation de la plage datant du 30/04/2020, réalisé par le **Cabinet DUJARDIN** et transmis le 25/11/2020 **"Plage du Canadel V13.dwg"**

Biocénose :
Réalisée par la société **SEMANTIC-TS** en Novembre2020 et transmis le 02/12/2020 **"L93_Canadel_Plage_Mairie_BIO_A0_1000e"**

Limites du DPM, Concession et AOT :
Limite du Domaine Public Maritime retracé depuis un plan (papier) de délimitation transmis par la DDTM le 04/12/2020 **"Application de la Loi du 28 Novembre 1963"**

Images Aériennes :
Ortho Photo Mosaïque réalisée par la société **SEMANTIC-TS** le 05/11/2020 et transmis le 11/12/2020
"L93_Canadel_Plage_Mairie_Orthomosaïque_0.05m.png"
Orthoimages fournis par Cecoservices IGN:
"83-2017-0980-6235-LA93-0M20-E080.jp2"

VUE EN PLAN
Ech : 1/400ème

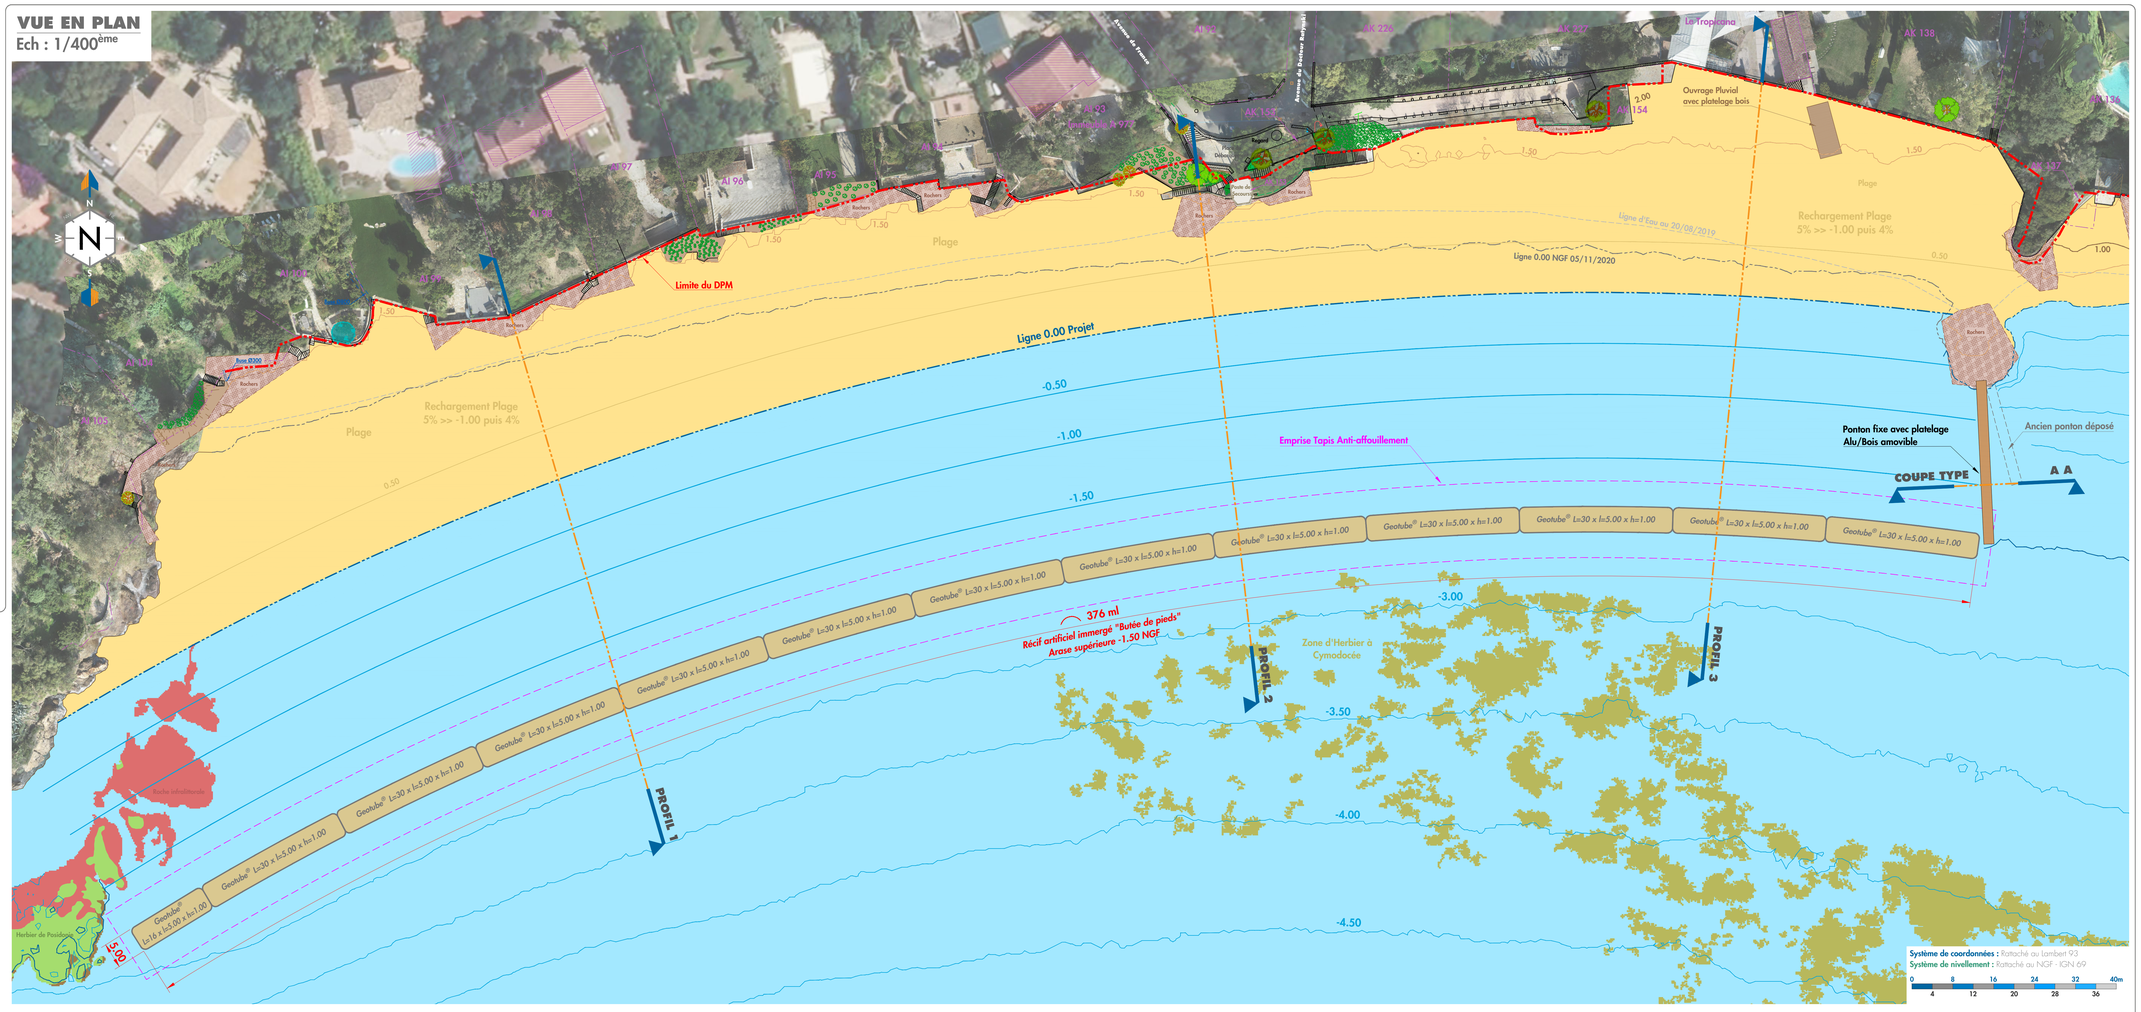

PROFILS
Ech : 1/100ème

PROFIL 1

Echelle en X : 1/100
Echelle en Y : 1/100

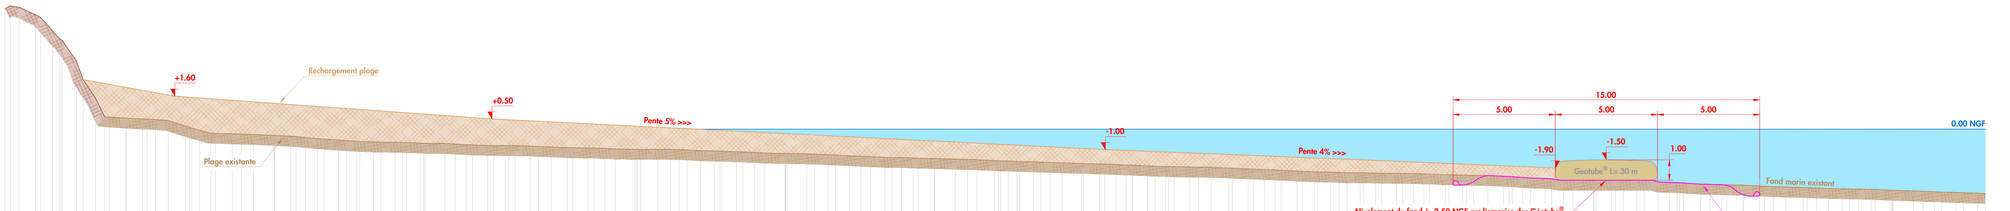

PC : -5.00 m

| Altitude TN (m) | 1.60 | 1.59 | 1.40 | 1.43 | 0.61 | 0.54 | 0.49 | 0.43 | 0.10 | -0.20 | -0.33 | -0.26 | -0.33 | -0.46 | -0.60 | -0.63 | -0.65 | -0.69 | -0.75 | -0.76 | -0.87 | -0.91 | -0.92 | -0.97 | -1.00 | -1.00 | -1.08 | -1.11 | -1.17 | -1.19 | -1.20 | -1.21 | -1.30 | -1.35 | -1.39 | -1.41 | -1.44 | -1.47 | -1.47 | -1.50 | -1.50 | -1.48 | -1.45 | -1.45 | -1.45