AGENCES DE GEOMETRES-EXPERTS TOPOGRAPHES
S.E.L.A.R.L.
AGENCE DE HYERES Le Château d'Argent D, 12 avenue du 8 Mai 1945 tél : 04.94.65.60.87 email: hyeres@agt-amenagement.fr
Successeur de M. François MASSONNET - GEOTOP

DEPARTEMENT DU VAR

COMMUNE DE BRIGNOLES

Lieu-dit "Collet Rouge"

Section CD n°144-250-252

PLAN TOPOGRAPHIQUE ARBRES ET VEGETAUX

ECHELLE : 1/250	Système planimétrique rattaché au RGF 93-CC43 (Réseau Teria) Système altimétrique rattaché au NGF - IGN 69 (Réseau Teria)	Ref : 21-354
Pièce n°	MODIFICATIONS	DATES
	-	-
		HYERES, le 07/03/2021
Niveau	Levé terrain du : 21-22/09/2021	
	Dessiné par : D.C.	
	Vérifié par : T.P.	
	Fichier DAO : 21-354-arbre et végétaux.dwg	
	REPRODUCTION RESERVEE	

ORDRE DES GEOMETRES-EXPERTS
A.G.T
SELARL GEOMETRES EXPERTS
12 avenue du 8 Mai 1945
83400 HYERES
Tél. 04 94 65 60 87
N° INSCRIPTION 2 - 2000

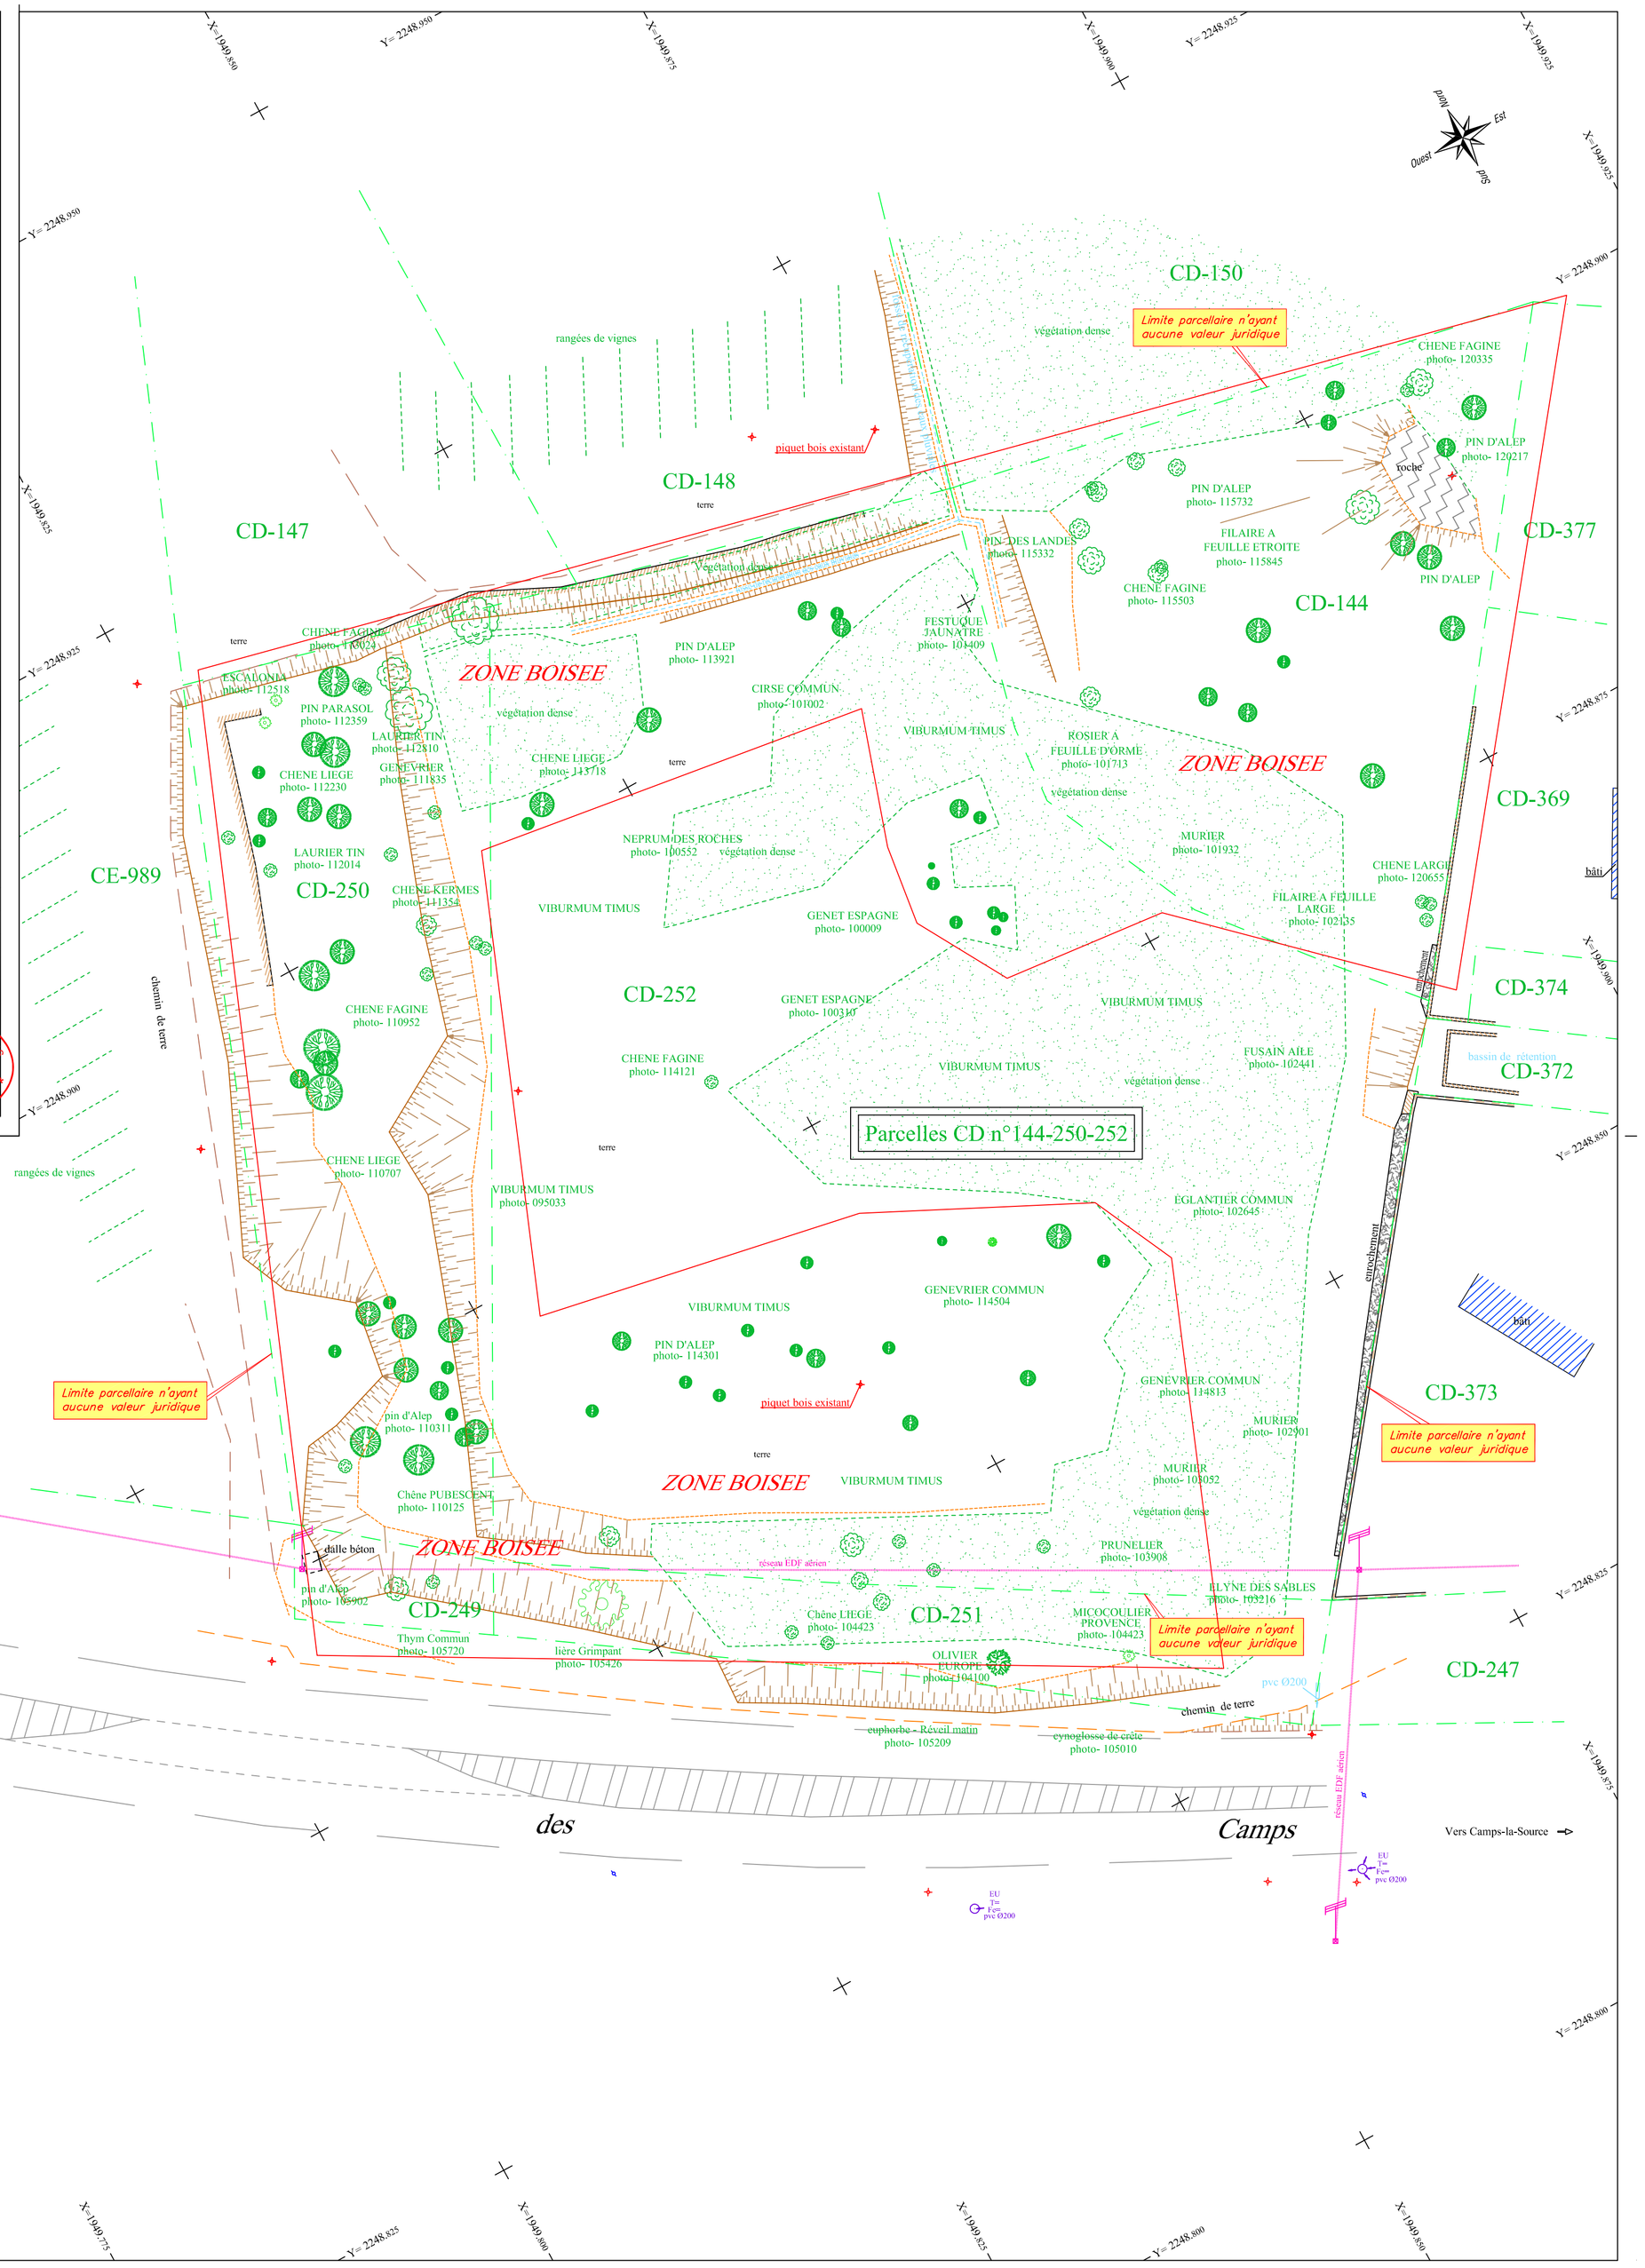

Application du plan cadastral n'ayant aucune valeur juridique :

NOTA BENE : le présent plan n'a pas donné lieu à un bornage contradictoire avec un tiers privé ou à une délimitation avec le domaine public (alignement).

LEGENDE

- bord de voie
- bord de chemin
- bordure type T2
- bordure basse ou type A2
- bâtiment en maçonnerie
- construction légère
- mur plein
- soutènement
- mur habit
- Clôture
- talus
- fossé
- 92.55 points nivelés les 21-22/09/2021
- AK-106 section et n° de parcelle
- regard pluvial
- canivesu pluvial
- grilles et avaloirs
- eau potable
- bouche à clé, compteur, borne incendie
- regards eaux usées
- électricité poteaux et coffret
- éclairage public
- gaz, vanne et coffret
- poteau téléphonique et chambres de tirage
- arbres

TABLEAU DES ESSENCES

PIN PARASOL	CYNOGLOSSE DE CRETE
PIN D'ALEP	EUPHORBE-réveil matin
PIN DES LANDES	LIERE GRIMPANT
CHENE LIEGE	THYM COMMUN
CHENE KERMES	ELYNE DES SABLES
CHENE FAGINE	FUSAIN D'AILE
CHENE PUBESCENT	FILAIRE A FEUILLE ETROITE
MURIER	FILAIRE A FEUILLE LARGE
PRUNELIER	ROSIER A FEUILLE D'ORME
GENEVRIER	FETUSQUE JAUNATRE
GENET D'ESPAGNE	CIRCIUM VULGARE
OLIVIER	NEPRUM DES ROCHES
EGLANTIER	VIBURMUM TIMUS
	ESCALONIA
	LAURIER TIN