AGENCES DE GEOMETRES-EXPERTS TOPOGRAPHES
S.E.L.A.R.L.
AGENCE DE HYERES Le Château d'Argent D, 12 avenue du 8 Mai 1945 tél : 04.94.65.60.87 email: hyeres@agt-amenagement.fr
Successeur de M. François MASSONNET - GEOTOP

DEPARTEMENT DU VAR

COMMUNE DE BRIGNOLES

Lieu-dit "Collet Rouge"

Section CD n°144-250-252

PLAN TOPOGRAPHIQUE
ARBRE ET VEGETAUX

ECHELLE : 1/250	Système planimétrique rattaché au RGF 93-CC43 (Réseau Teria) Système altimétrique rattaché au NGF - IGN 69 (Réseau Teria)	Ref : 21-354
Pièce n°	MODIFICATIONS	DATES
	-	-
		HYERES, le 07/03/2021
Niveau	Levé terrain du : 21-22/09/2021	
	Dessiné par : D.C.	
	Vérifié par : T.P.	
	Fichier DAO : 21-354-arbre et végétaux.dwg	
	REPRODUCTION RESERVEE	

ORDRE DES GEOMETRES-EXPERTS
A.G.T
SELARL GÉOMÈTRES EXPERTS
12 avenue du 8 Mai 1945
83400 HYERES
Tél. 04 94 65 60 87
N° INSCRIPTION 2 2005

Application du plan cadastral
n'ayant aucune valeur juridique :

NOTA BENE : le présent plan n'a pas donné lieu à un bornage contradictoire avec un tiers privé ou à une délimitation avec le domaine public (alignement).

Emprise de l'opération

Emprise des travaux prévus au permis d'aménager voie à créer + bassin de rétention (774 m²)

Emprise boisée à défricher (total=1024m²)

zone boisée

Broussaille

LEGENDE

bord de voie
bord de chemin
bordure type T2
bordure basse ou type A2
bâtiment en maçonnerie
construction légère
mur plein
soutènement
mur haïssé
Clôture
talus
fossé
92.55 points nivelés les 21-22/09/2021
AK-106 section et n° de parcelle

regard pluvial
cani-veau pluvial
grilles et avaloirs
eau potable
bouche à clé, compteur, borne incendie
regards eaux usées
électricité poteaux et coffret
éclairage public
gaz, vanne et coffret
poteau téléphonique et chambres de tirage
arbres

TABLEAU DES ESSENCES
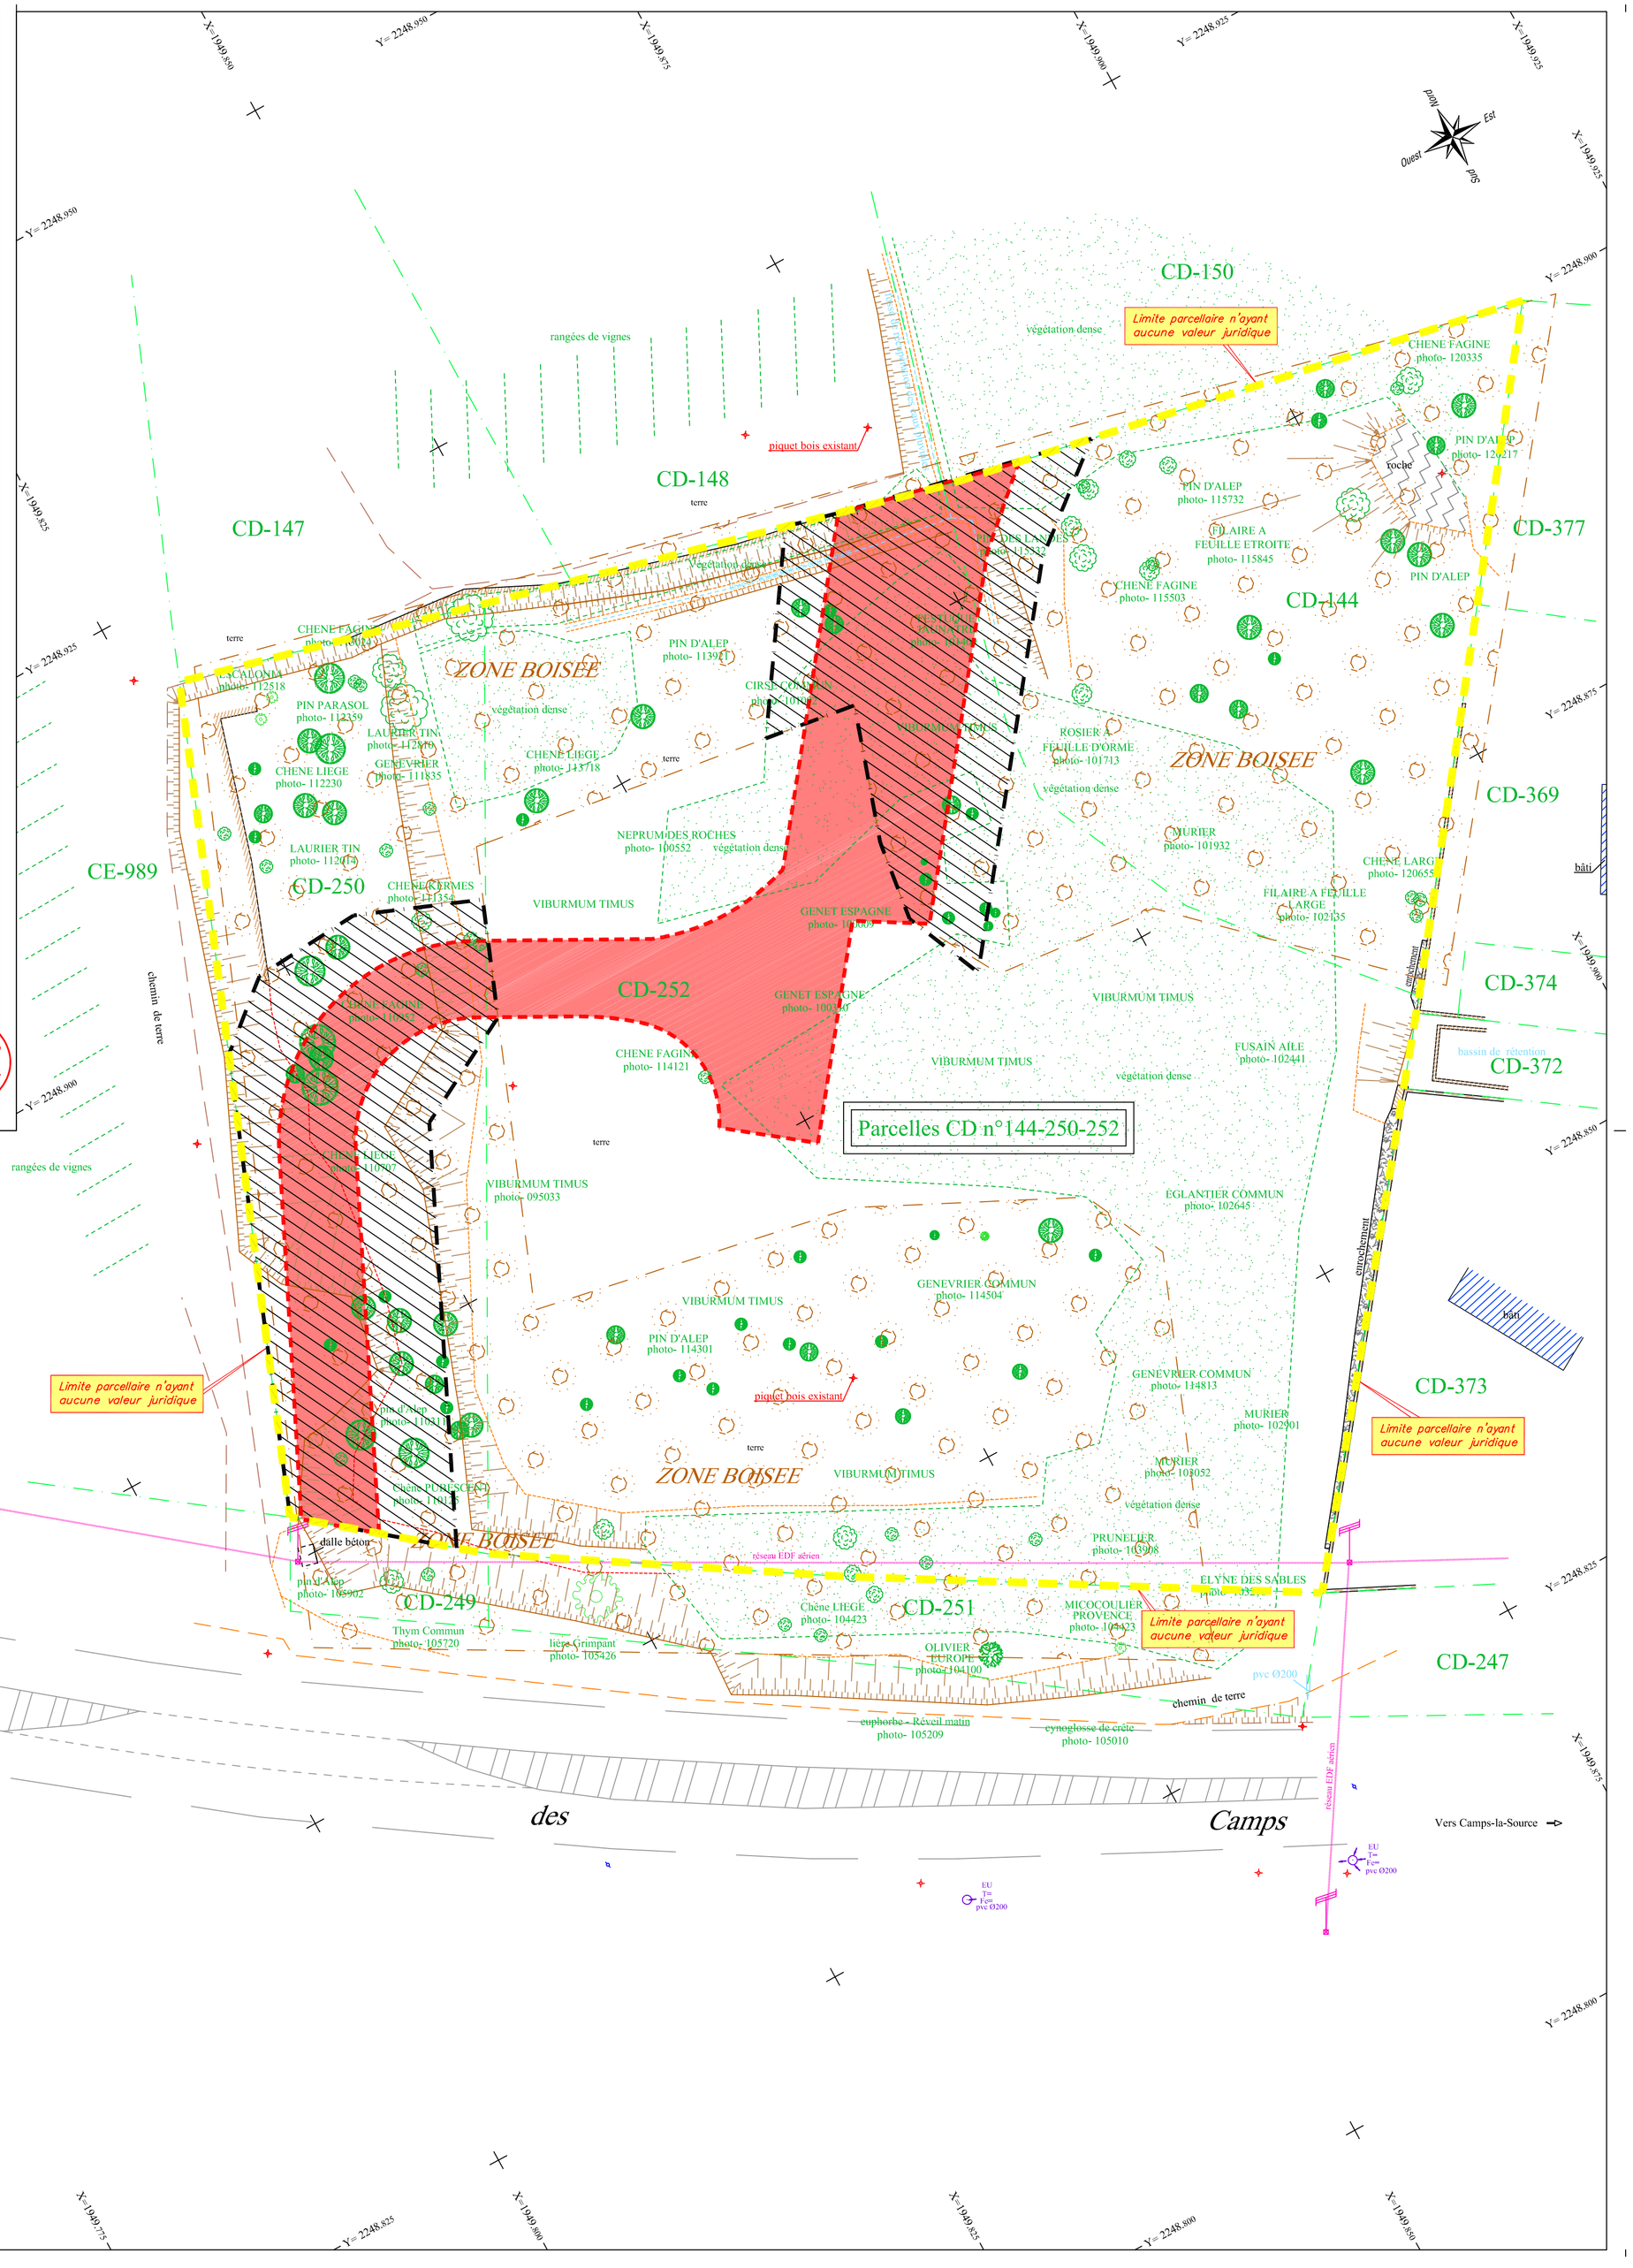
PIN PARASOL
PIN D'ALEP
PIN DES LANDES
CHENE LIEGE
CHENE KERMES
CHENE FAGINE
CHENE PUBESCENT
MURIER
PRUNELIER
GENEVRIER
GENET D'ESPAGNE
OLIVIER
EGLANTIER
CYNOGLOSSE DE CRETE
EUPHORBE-réveil matin
LIERE GRIMPANT
THYM COMMUN
ELYNE DES SABLES
FUSAIN D'AILE
FILAIRE A FEUILLE ETROITE
FILAIRE A FEUILLE LARGE
ROSIER A FEUILLE D'ORME
FETUSQUE JAUNATRE
CIRCIUM VULGARE
NEPRUM DES ROCHES
VIBURMUM TIMUS
ESCALONIA
LAURIER TIN