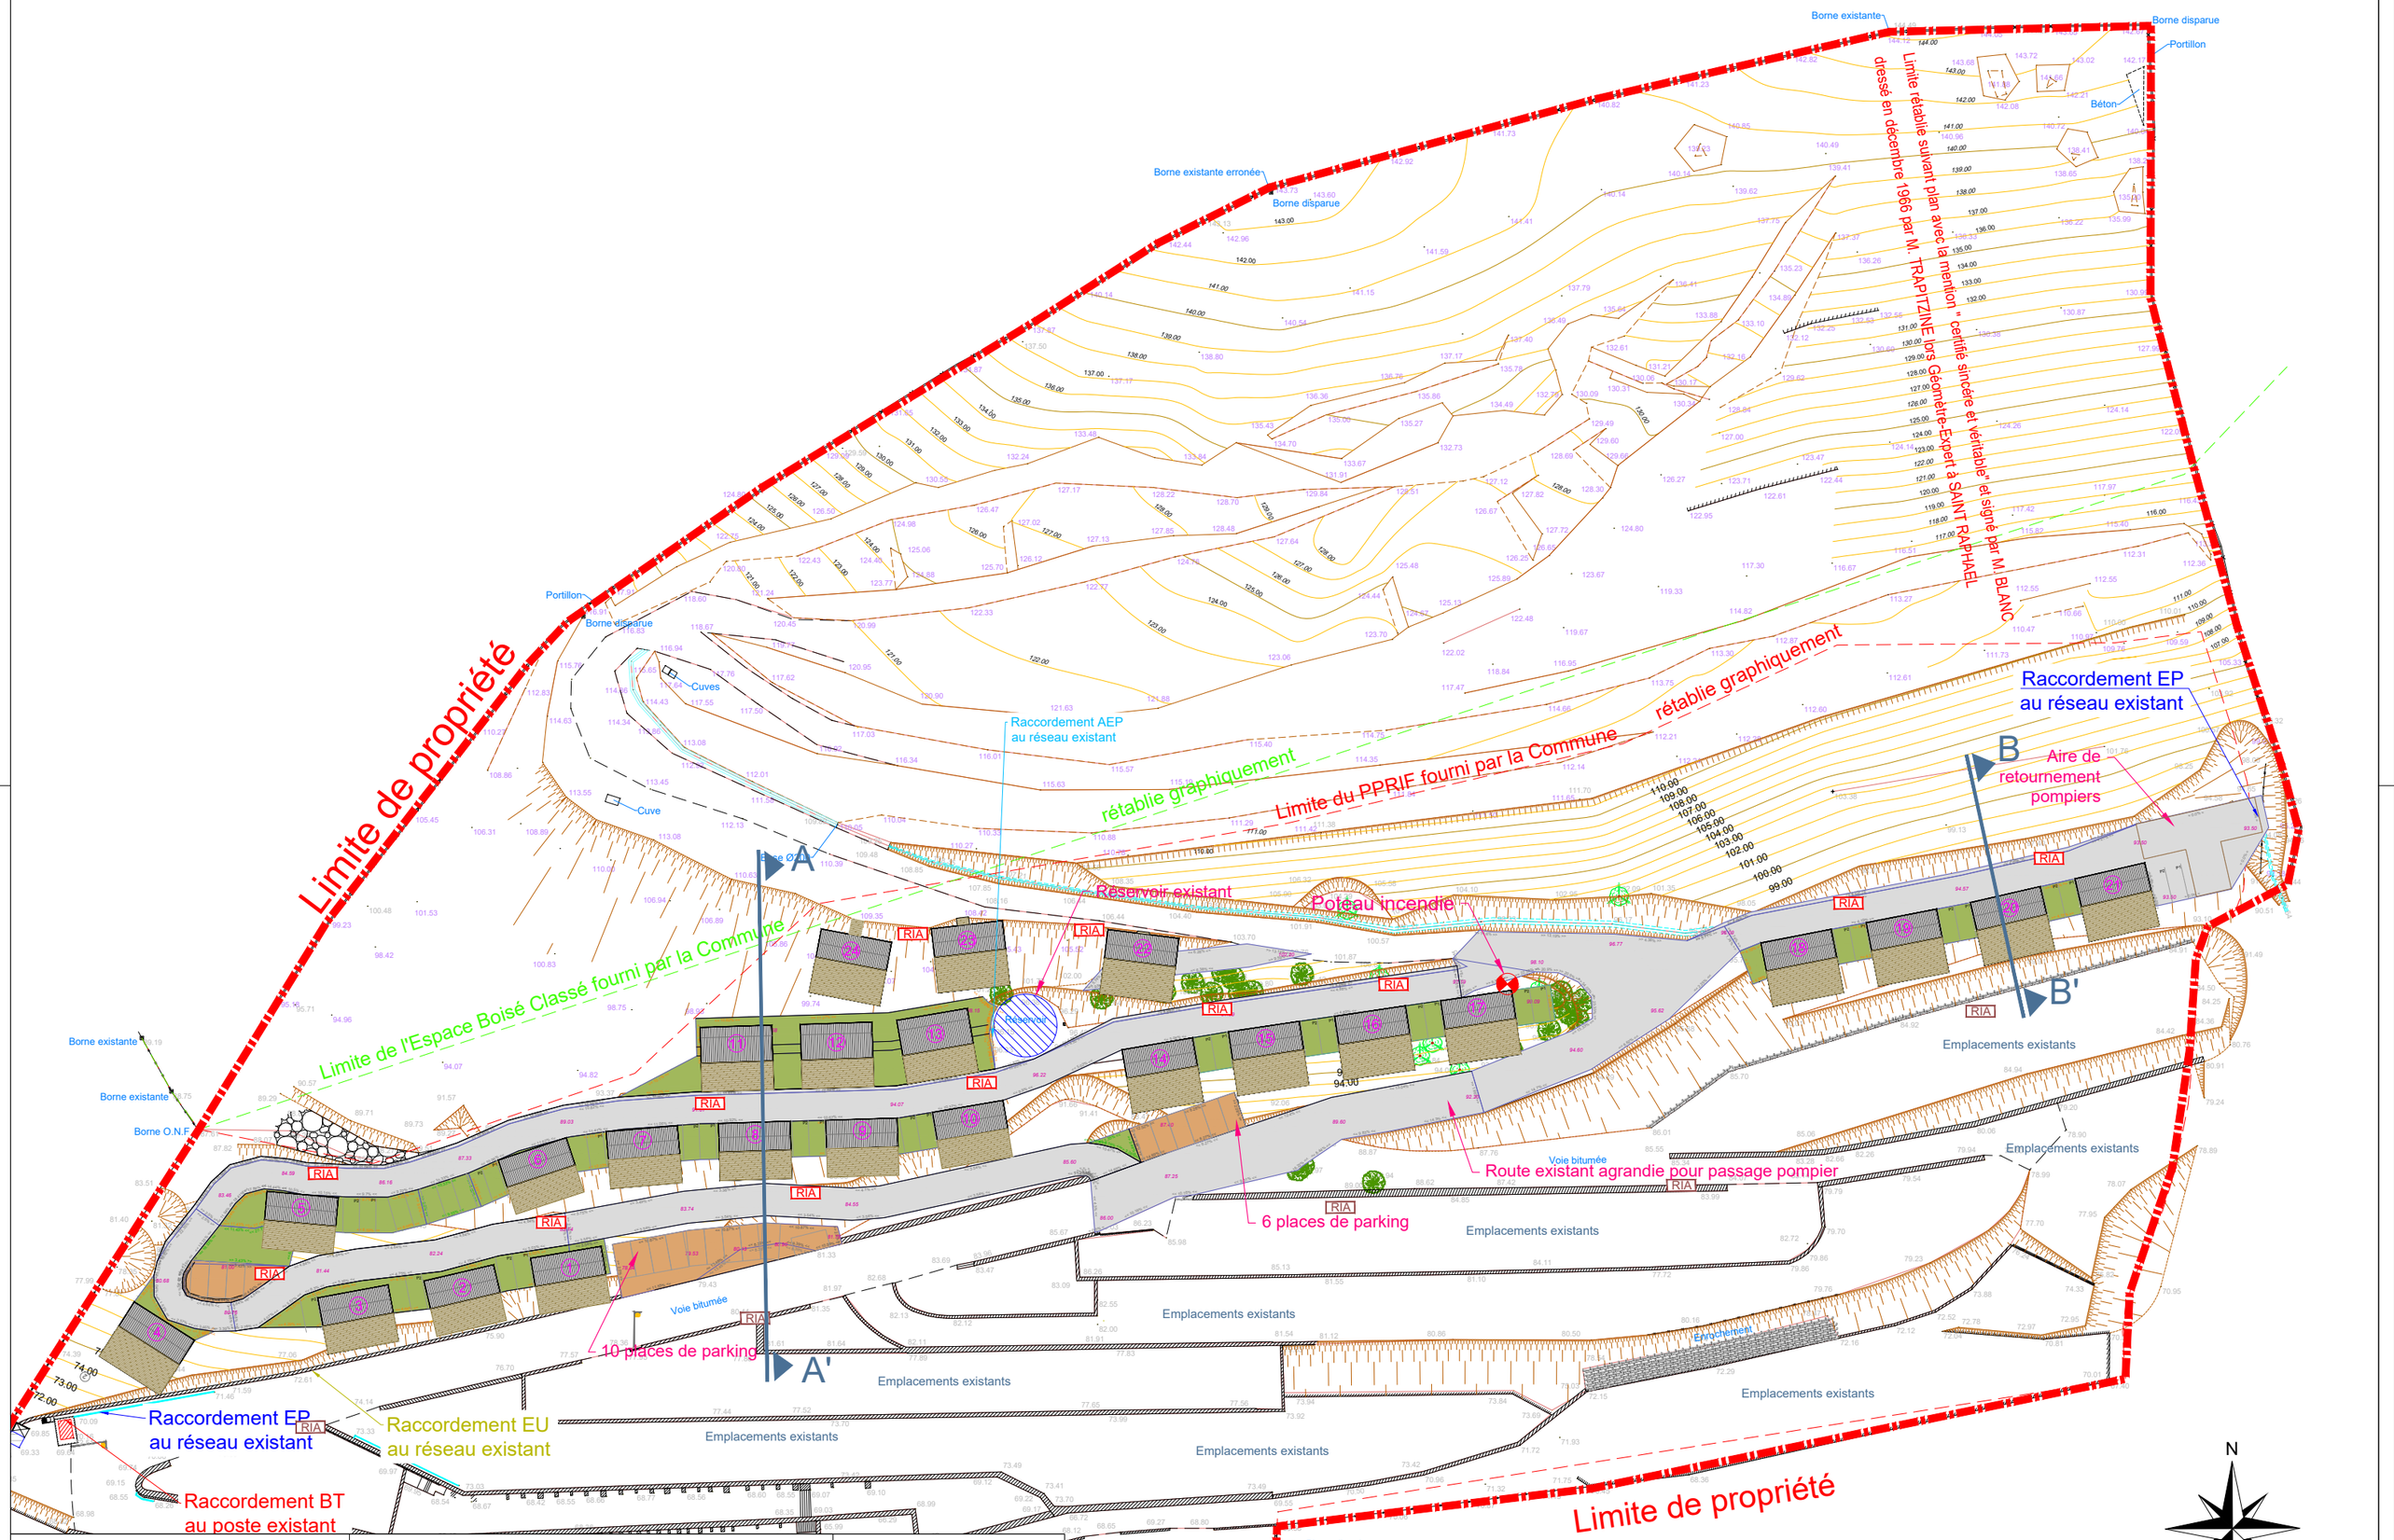

SGCLA	Annexe 04	Echelle 1/800e
Camping International de L'Ile d'Or	Plan d'aménagement général	