

VILLA SHANGRI LA

Impasse du Cap
83 990 SAINT TROPEZ
Représentée par Mr Martin BOUGUES

INSTALLATION D'UN
PONTON D'ACCOSTAGE
Mission Maîtrise d'Œuvre

**ÉTAT DES LIEUX
EXISTANT**

	Modifications	Phase	Date
0	Première diffusion		28/03/2022
1	Mise à jour avec Limite DPM et Relevé Topographique		02/06/2022

Dessin: FVI Contr: ESA Appr: SLE Echelle: 1/250 Numéro d'Affaire: CORMB 78-2021

C O R 0 7 8 2 1 P R O P L A N 0 1 1

Référence DWG : C:\CORINTHE\Projets\Martin BOUGUES\CORMB 78-2021 Ponton Villa Shangri\2_Mission\7_PRO\Plans\COR078-21\PRO\PLAN01-1.dwg

CORINTHE
INGÉNIERIE

890 chemin du Peyrat ZA du Grand Pont 83310 Grimaud, France
Tél: +33(0)4.94.97.05.25 - Fax: +33(0)4.94.81.53.89
E-mail: contact@corintheing.com - Web: www.corintheing.com

Ce document est confidentiel et doit être utilisé en interne. Il est soumis à des droits de propriété intellectuelle. Toute utilisation de ce document sur quelque forme que ce soit, sans autorisation écrite de Corinthe Ingénierie, est formellement interdite. Toute réimpression, reproduction, diffusion ou publication, totale ou partielle, est interdite, sauf autorisation expresse de Corinthe Ingénierie. Tous droits réservés.

DOCUMENTS DE RÉFÉRENCE :

Bathymétrie & Topographie :
Réalisée par la société **SEMANTIC-TS** le 13 et 18/02/22 et transmis le 22/02/22
"NGF_L93_SfTropez_ShangriLa_50cm.xyz"

Complément de relevé topographique réalisé par le Cabinet de Géomètre Expert **Eric Guignard** datant du 04/05/2022 et transmis le 02/06/2022 "L93_35965-SHAGRILA.dwg"

Biocénose :
Réalisée par la société **P2A** en Février 2022 (Cf. P2A_Rapport de mission SHANGRI LA2022.pdf)
"lignesFev22.shp"

Limite D.P.M. :
Issu du plan de constatation amiable dressé par le Cabinet de Géomètre-Expert **Eric Guignard** datant du 04/05/2022 et transmis le 02/06/2022 "L93_35965-SHAGRILA.dwg"

Limite du D.P.M. constatée amiablement suite à la réunion du 04/05/2022 en présence de Mme Michèle Garnier représentant la DDTM 83.

Cadastré :
Application cadastrale issue des données BD Parcellaire® Vecteur fournis par le Geoservice IGN.
BDPARCELLAIRE_1-2_VECTEUR_SHP_LAMB93_D083_2017-04-04.7z



Images Aériennes :
Ortho Photo Mosaïque réalisée par la société **SEMANTIC-TS** le 18/02/22 et Orthophoto fournis par le Geoservice IGN
"L93_Orthomosaic_5cm_Littoral.png" - "83-2020-0995-6250-LA93-0M20-E080.jp2"

LOCALISATION DU SITE



VUE EN PLAN

Ech : 1/250^{ème}

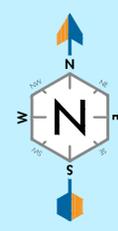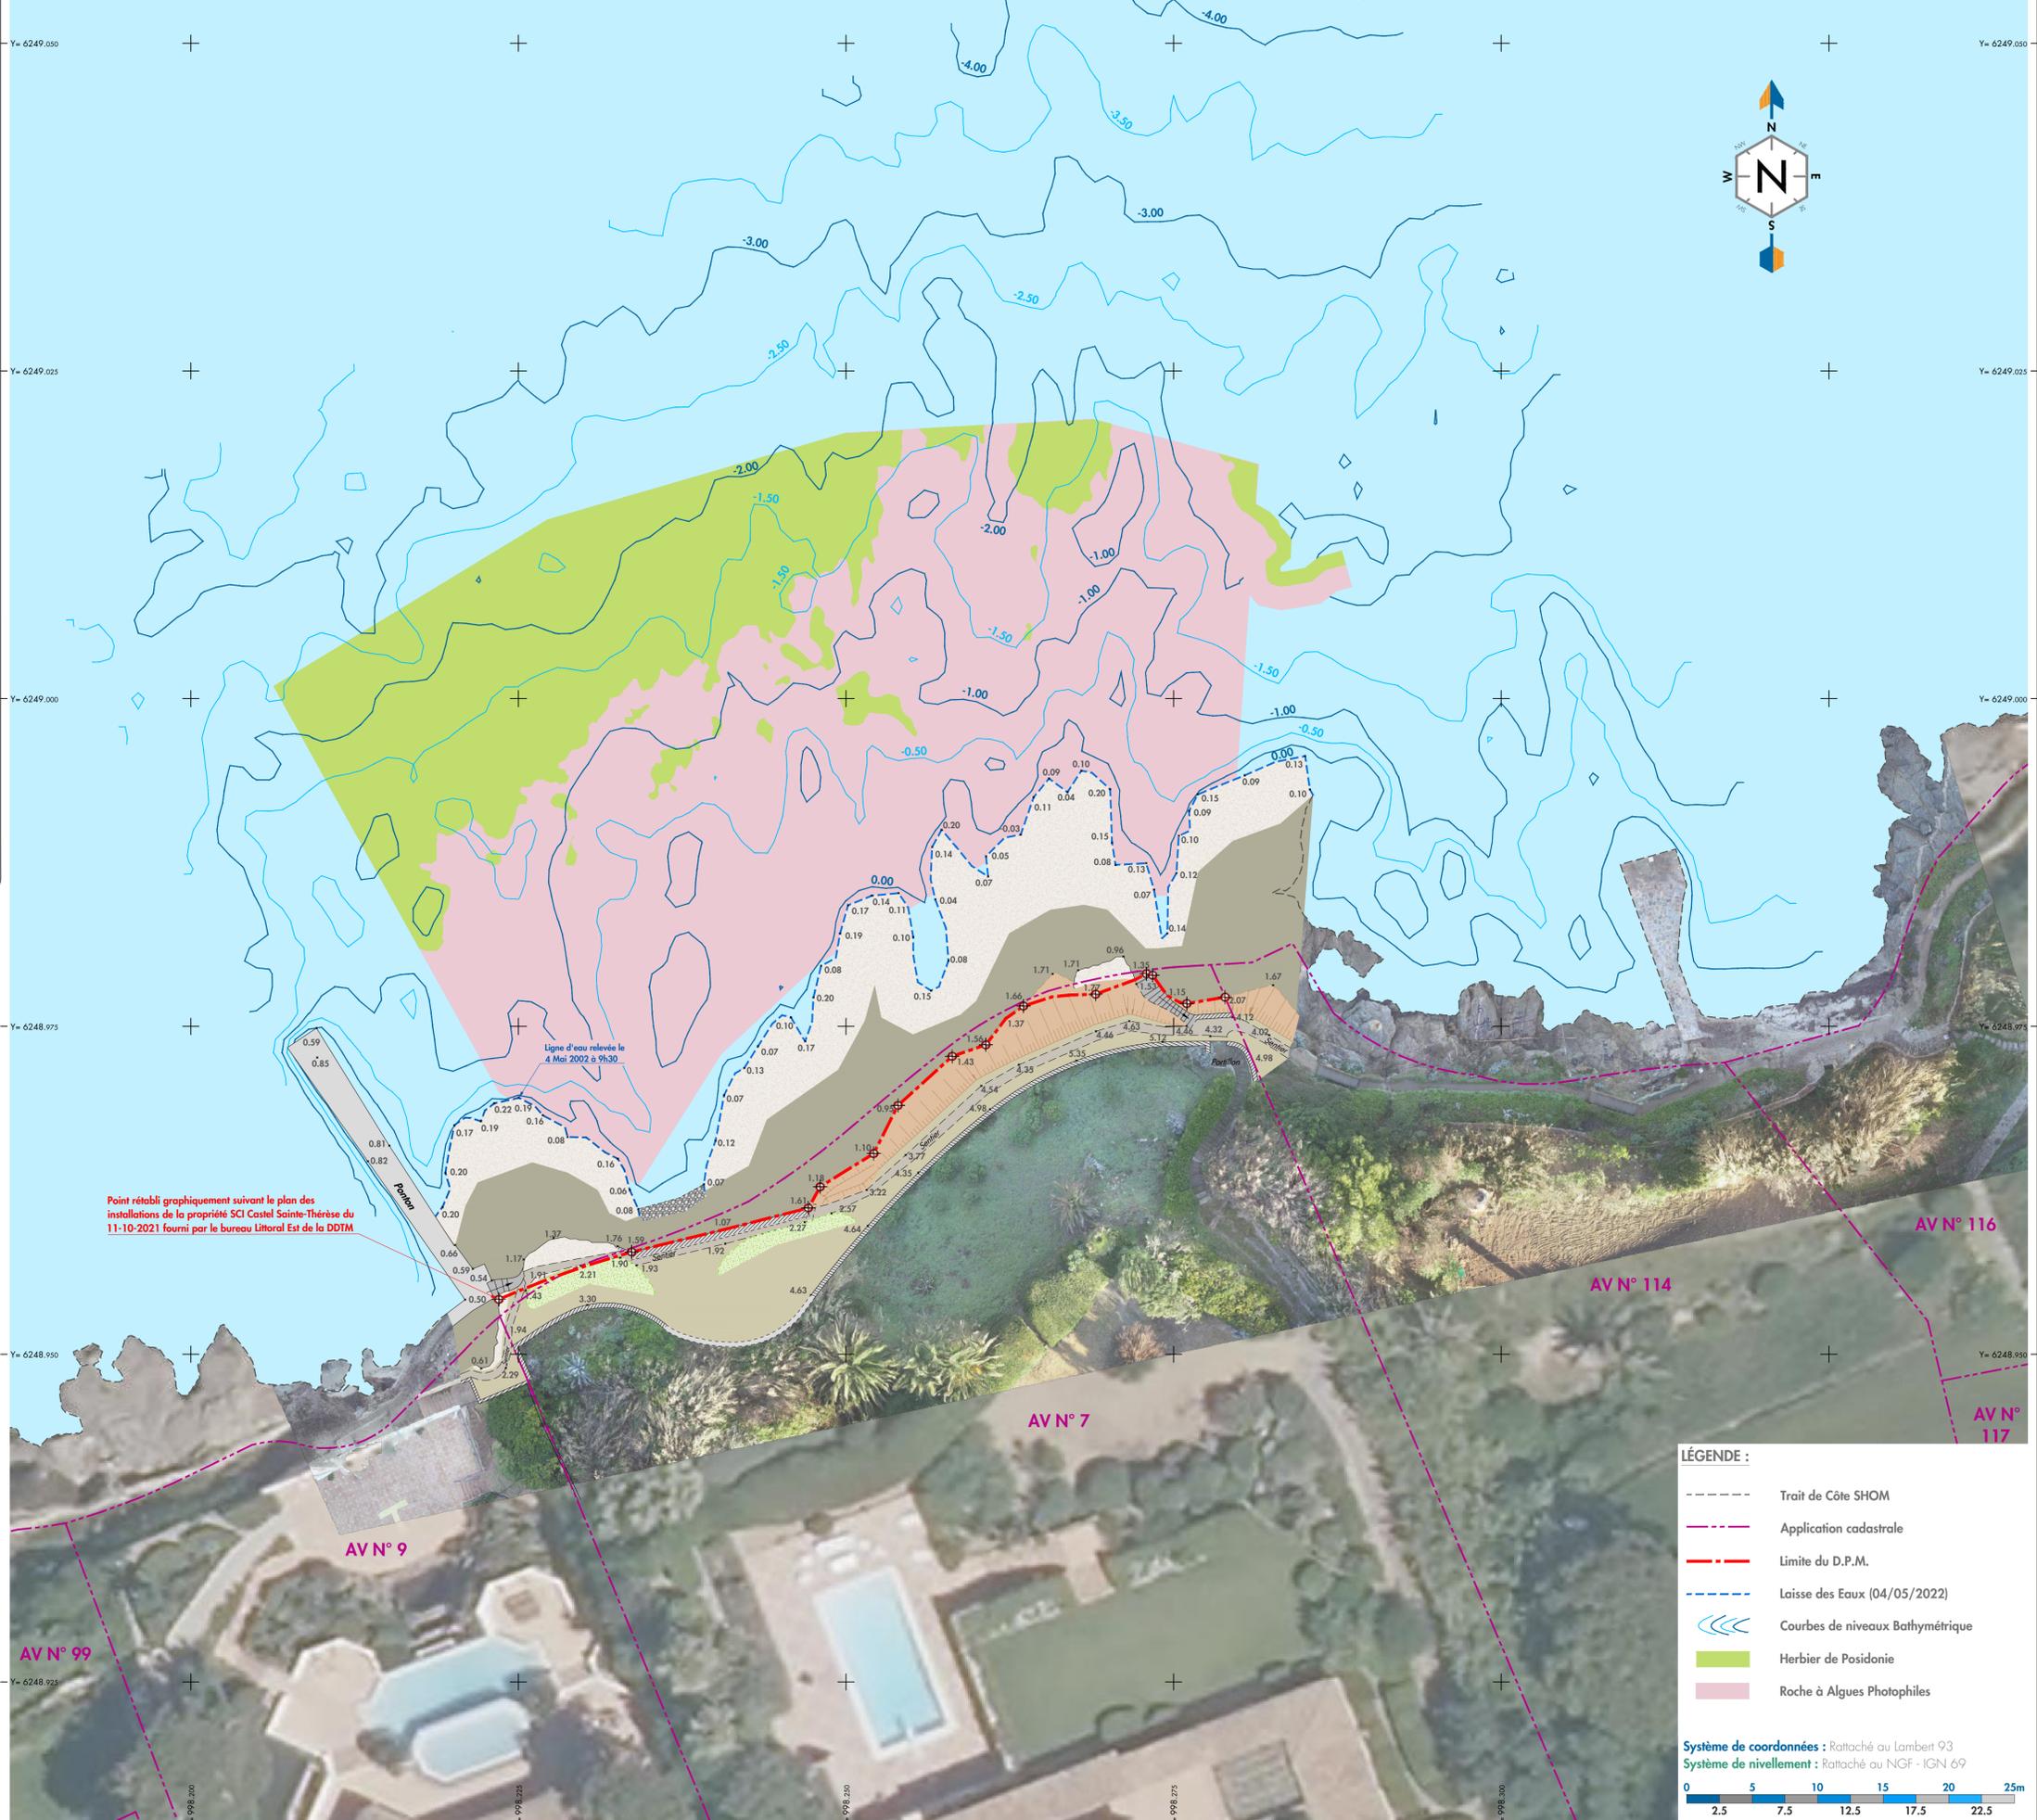

LÉGENDE :

- Trait de Côte SHOM
- Application cadastrale
- Limite du D.P.M.
- Laisse des Eaux (04/05/2022)
- Courbes de niveaux Bathymétrie
- Herbie de Posidonie
- Roche à Algues Photophiles

Système de coordonnées : Rattaché au Lambert 93
Système de nivellement : Rattaché au NGF - IGN 69