



**DEMANDEUR**

**COMMUNE DE OLLIERES**

Place Frédéric Mistral

83470 OLLIERES

**ZONE D'ETUDE**

Site de Fontaine Fraiche

OLLIERES (83470)

---

**ANNEXES OBLIGATOIRES ET VOLONTAIREMENT  
TRANSMISES POUR LE PROJET**

## Sommaire

ANNEXE 1 : Carte de localisation générale.....	3
ANNEXE 2 : Carte de localisation générale avec vue aérienne .....	4
ANNEXE 3 : Carte de localisation détaillée.....	5
ANNEXE 4 : Reportage photographique.....	6
ANNEXE 5 : Localisation du projet par rapport aux ZNIEFF.....	8
ANNEXE 6 : Localisation du projet par rapport aux zones Natura 2000 .....	<b>Erreur ! Signet non défini.</b>
ANNEXE 7 : coupe géologique et technique prévisionnelle du forage des Vidals 2 .....	9




# ANNEXE 1 : Carte de localisation générale

Juillet 2022

Echelle : 1:25000

Source : Géoportail

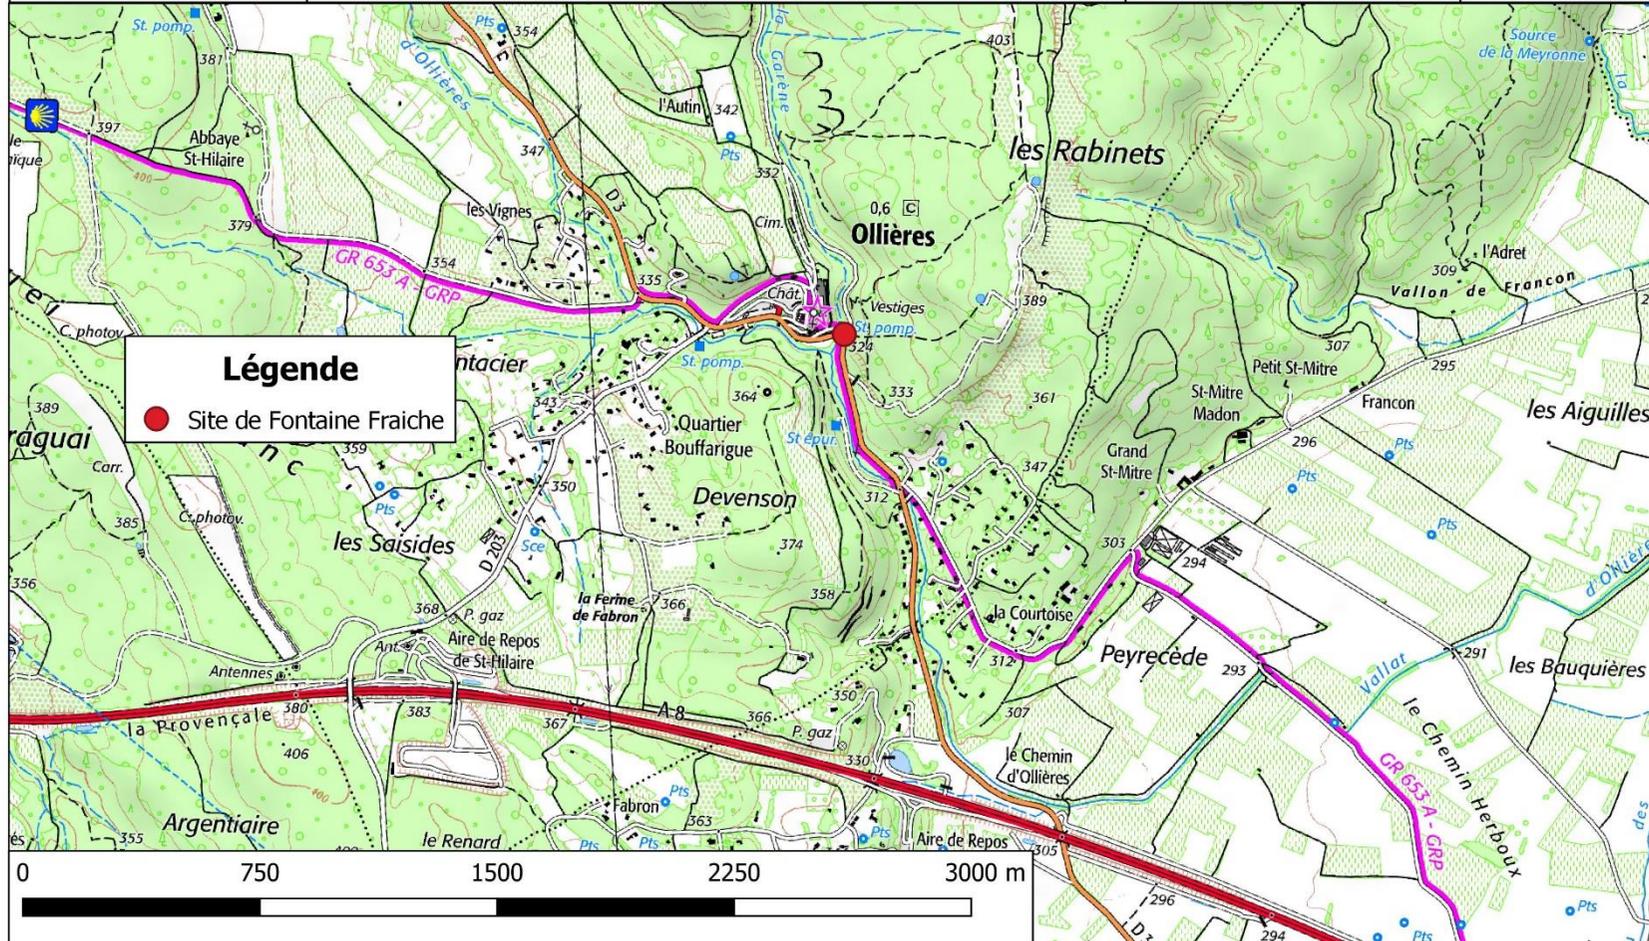



## ANNEXE 2 : Carte de localisation générale avec vue aérienne

Juillet 2022

Echelle : 1:5000

Source : Géoportail






## ANNEXE 3 : Carte de localisation détaillée

Juillet 2022

Echelle : 1:1000

Source : Géoportail

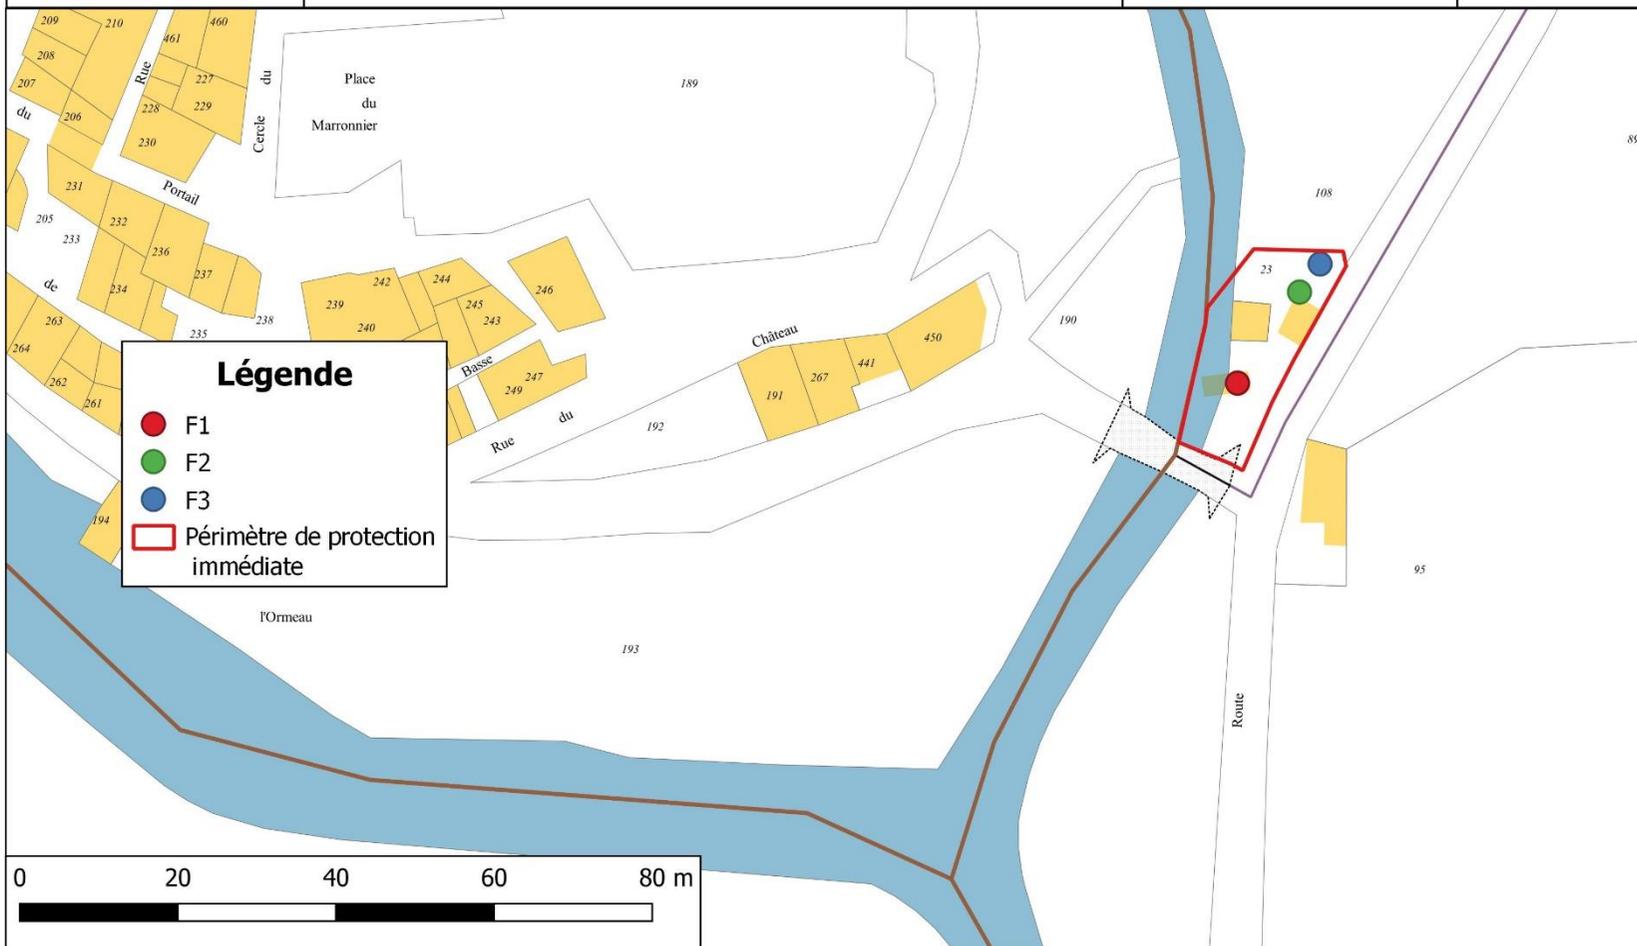

**ANNEXE 4 : Reportage photographique**

**Photographies réalisées par le rédacteur du rapport**



Vue du forage F2 de Fontaine Fraiche



Périmètre de protection immédiate des forages  
de Fontaine Fraiche




## ANNEXE 5 : Localisation du projet par rapport aux ZNIEFF

Juillet 2022

Echelle : 1:50000

Source : Géoportail

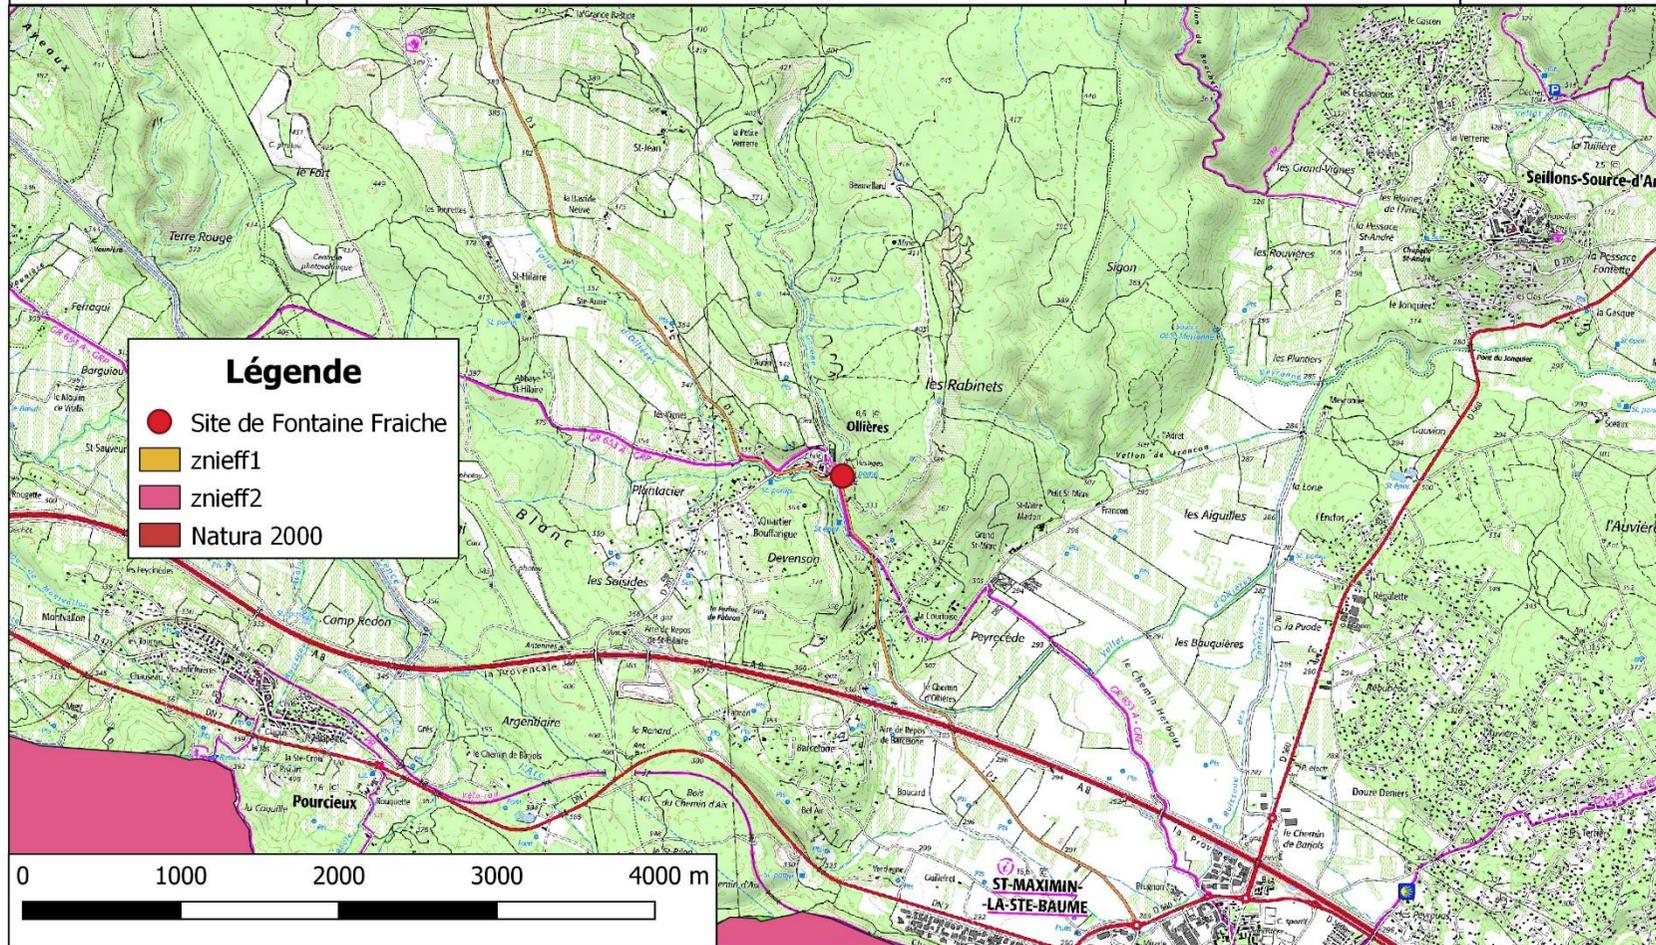

**ANNEXE 6 : coupe géologique et technique du forage F1 de  
Fontaine Fraiche**

D.DAF du VAR

CELLULE GEOLOGIQUE

Commune de OLLIERES


forage d'exploitation N°1

FONTAINE FRAICHE

Figure N°2

COUPE GEOLOGIQUE

COUPE TECHNIQUE

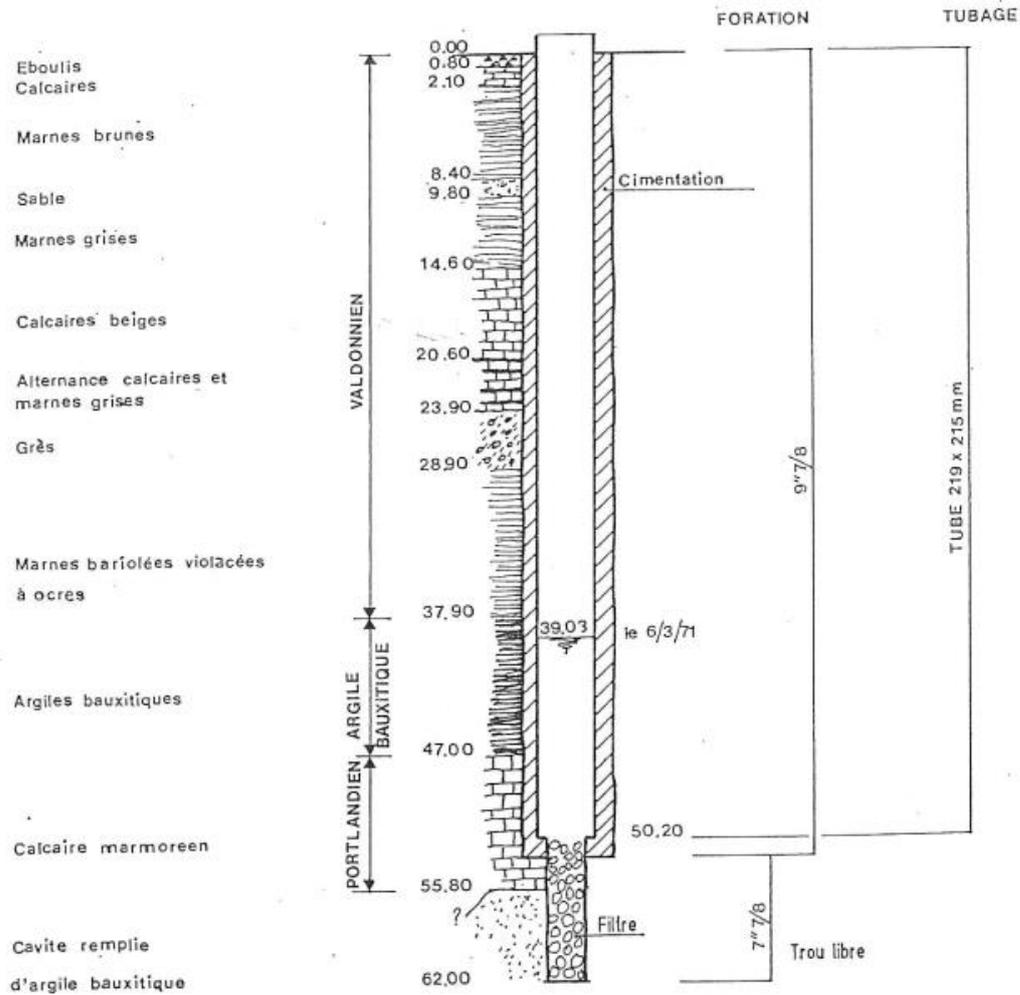

Maître d'Ouvrage : Mairie, d'OLLIERES

Maître d'Oeuvre : D D A F

Entreprise : MAGRANER

Date de Realisation : 8.3.71

Code BSS:

X = 882,250

Y = 137,450

Z = 390

CARACTERISTIQUES HYDRAULIQUES

Essai de Pompage du : 6 - 7/3/71

Debit Specifique: 5m<sup>3</sup>/h/m

Debit Maximum:

Debit d'Equipement:

**ANNEXE 7 : coupe géologique et technique du forage F2 de  
Fontaine Fraiche**

D.D.A.F. du VAR


CELLULE GEOLOGIQUE

Commune de OLLIERES

Quartier Fontaine Fraiche

Forage d'Exploitation N°2

Figure N°3

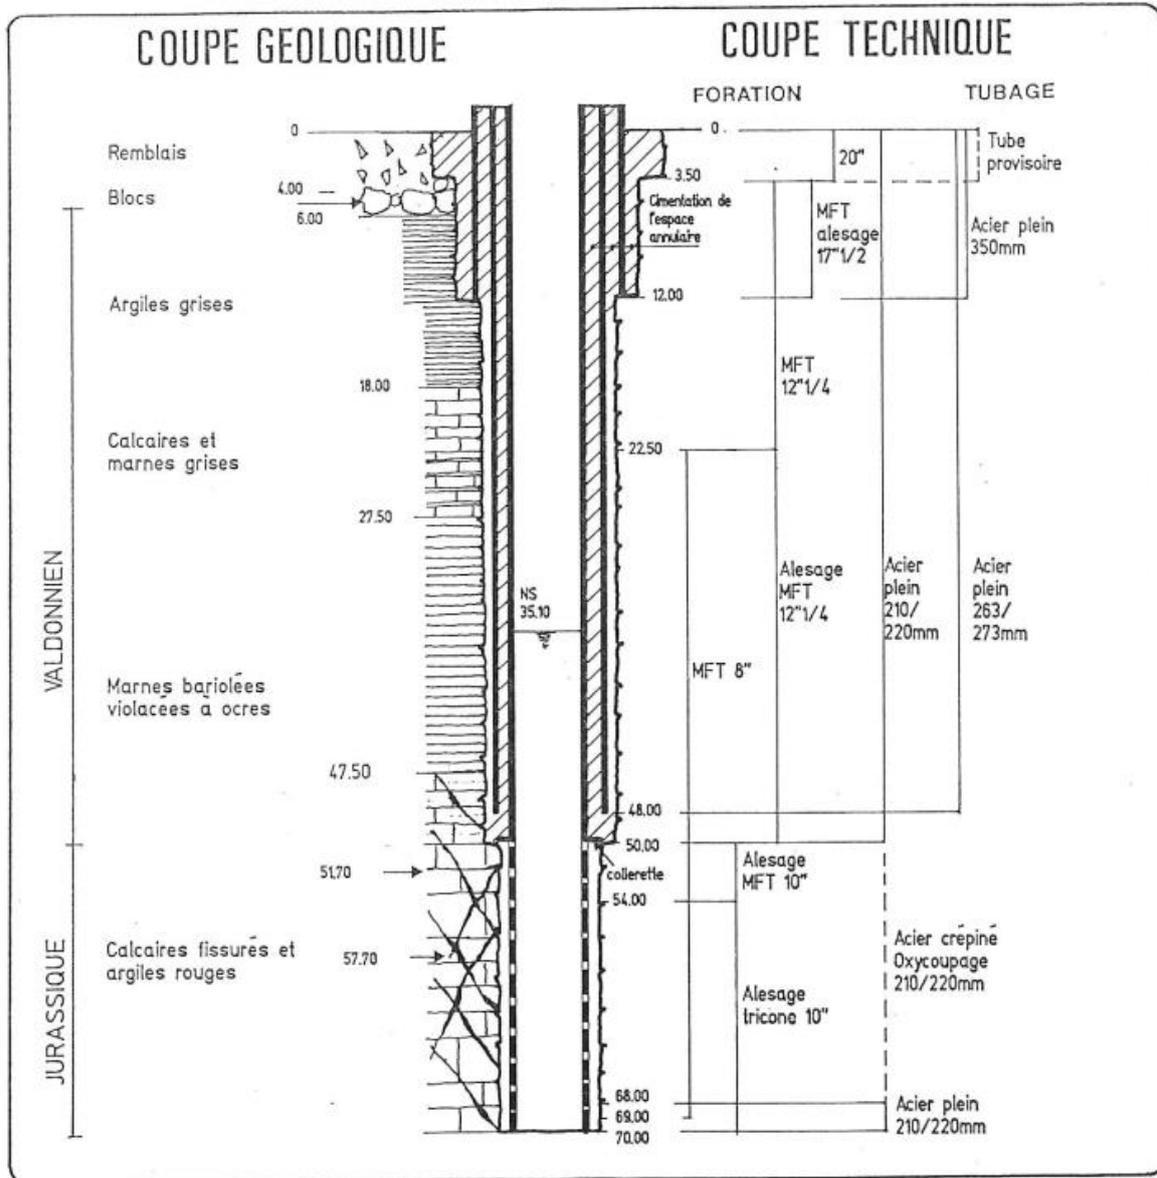

Maitre d'Ouvrage : Commune de OLLIERES  
Maitre d'Ouvre : DDAF service géologique  
Entreprise : S.A BONIFACE  
Date de Realisation : MARS 1994

Code BSS :

X = 882.62  
Y = 137.40  
Z = 320

**CARACTERISTIQUES HYDRAULIQUES**

Essai de Pompage du : 13/04/94  
Debit Specificque : 5.0 m<sup>3</sup>/h/m  
Debit Maximum : 42m<sup>3</sup>/h  
Debit d'Equipement :