PA 04

DEPARTEMENT DU VAR
Commune : SAINTE ANASTASIE SUR ISSOLE
Cadastre : C n°535

GEOMETRE-EXPERT
CONSEILLER VALORISER GARANTIR

Dossier: 2022-04-33

Propriété de M. SCHAGUENE Bernard

Lieu dit : " Les Négadisses "

PLAN DE MASSE
COMPOSITION

Lotissement
"Les Bastides de la Bassaque "

P. CRUZ - Géomètre Expert
Ingénieur E.S.G.T.
N° d'inscription: 5238
1, rue Berthelot - Les Espaluns
83 160 La Valette du Var
☎ : 04-94-21-03-01
🖷 : 04-94-21-54-56
✉ : eurl.philippe.cruz@wanadoo.fr

ORDRE DES GEOMETRES EXPERTS
Philippe CRUZ
Successeur de M. COLIN
1 Rue BERTHELOT, Les Espaluns
83160 LA VALETTE DU VAR
Tél. 04.94.21.03.01
EURL DE G.E. n°05238

Dressé le 15 Juin 2022

Echelle 1/500ème

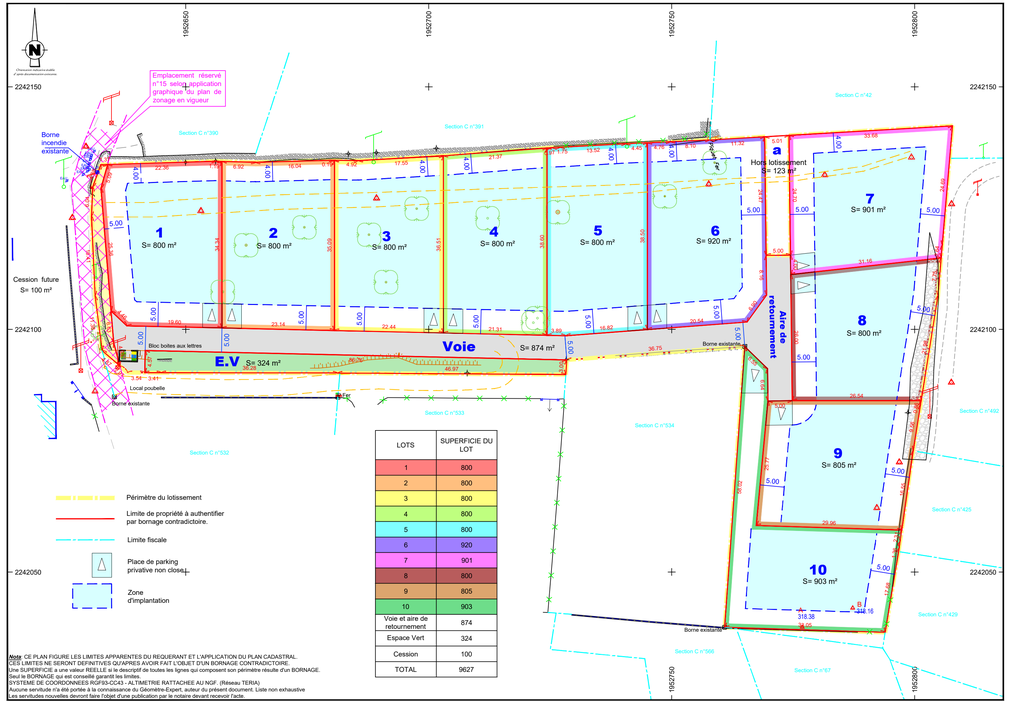

LOTS	SUPERFICIE DU LOT
1	800
2	800
3	800
4	800
5	800
6	920
7	901
8	800
9	805
10	903
Voie et aire de retournement	874
Espace Vert	324
Cession	100
TOTAL	9627

Périmètre du lotissement

Limite de propriété à authentifier par bornage contradictoire.

Limite fiscale

Place de parking privative non close.

Zone d'implantation

Note: CE PLAN FIGURE LES LIMITES APPARENTES DU REQUERANT ET L'APPLICATION DU PLAN CADASTRAL.
LES LIMITES NE SERONT DEFINITIVES QU'APRES AVOIR FAIT L'OBJET D'UN BORNAGE CONTRADICTOIRE.
Une SUPERFICIE a une valeur REELLE et la nécessité de toutes les lignes qui composent son périmètre résulte d'un BORNAGE.
Seul le BORNAGE qui est consolidé garantit les limites.
SYSTEME DE COORDONNEES RGF93-CC43 - ALTIMETRIE RATTACHEE AU NGF. (Réseau TERIA)
Aucune servitude n'a été portée à la connaissance du Géomètre-Expert, auteur du présent document. Liste non exhaustive
Les servitudes nouvelles devront faire l'objet d'une publication par le notaire devant recevoir l'acte.