



Réseau Adduction en Eau

- Réseau AEP
- Regard de comptage sol
- Regard
- Poteau incendie

Réseau Electrique

- Réseau HTA
- Coffret BT
- Poste Transfo
- Chambre de tirage 50x50

Réseau Eaux Usées

- Réseau EU existant
- Réseau EU

Réseau Eaux Pluviales

- Réseau EP
- Gille carrée
- Regard de visite
- Regard de branchement

Réseau Télécom

- Réseau Télécom public
- Chambre de tirage LOT
- Chambre de tirage L1T
- Chambre de tirage L2T
- Chambre de tirage L3T
- Chambre de tirage L4T
- Chambre de tirage K1C
- Chambre de tirage K2C
- Chambre de tirage LOT

OPÉRATION

Requalification du quartier de la Tête noire

RD 113, 13340 Rognac

MAÎTRE D'OUVRAGE

SAS LA TÊTE NOIRE
385 avenue du Camp Sarier
13400 AUBAGNE

MAÎTRE D'OEUVRE

MCCA
20 avenue Font de Segura
13277 VEDUGES

SAS MCCA
20 Avenue Font de Segura
13277 VEDUGES

DM ARCHITECTURE
10000
11550 TREVILLAS
CORSE 2022

DOSSIER DE PERMIS DE CONSTRUIRE

DOCUMENT N°
PC

PC 2.3
Plan de principe de raccordement VED

INDICE	DATE	MODIFICATIONS
1	25/05/2022	

FORMAT	PC
PHASE	PC

INDICE	DATE	MODIFICATIONS
1	25/05/2022	

FORMAT	PC
PHASE	PC

Echelle 1:250

Transformateur
Existant

Borne incendie
existante


Borne incendie
créée

Raccordement
AEP existant

Compteur général

Transformateur
Existant

Réseau EU existant

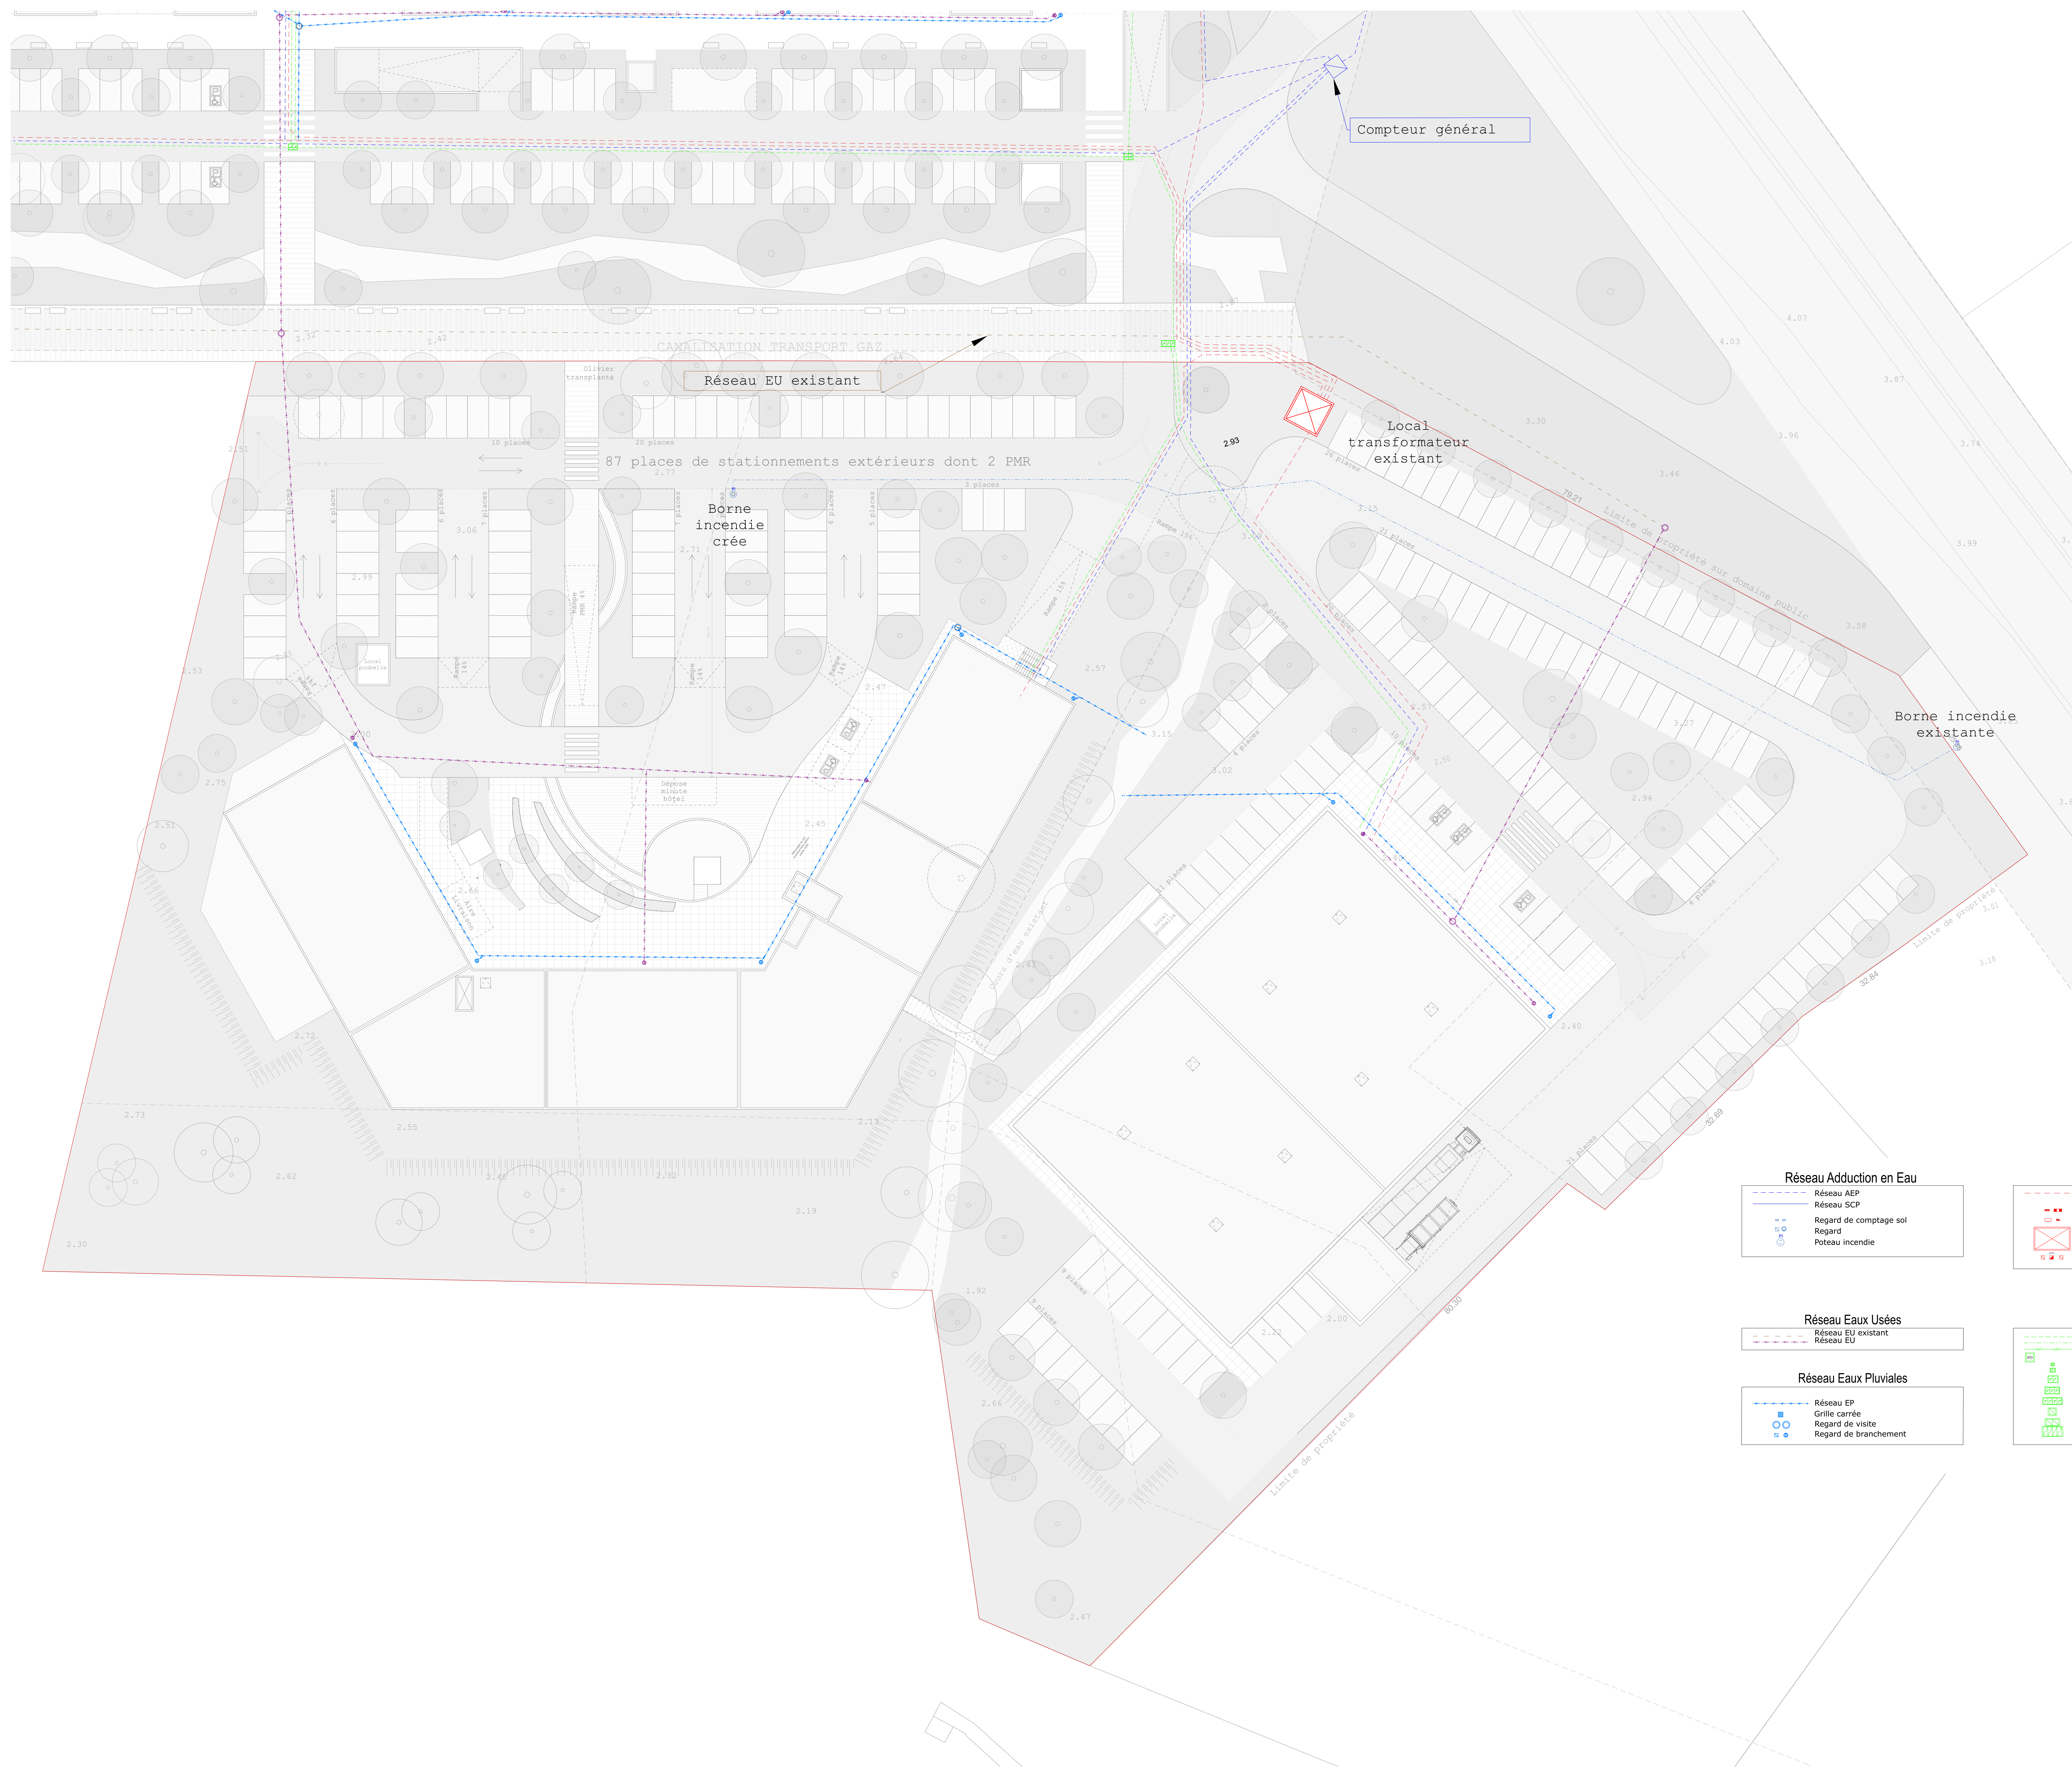

OPÉRATION

Requalification du quartier de la Tête noire

RD 113, 13340 Rognac

MAÎTRE D'OUVRAGE

SAS LA TÊTE NOIRE
365 avenue du Camp Sarlier
13400 AUBAGNE

MAÎTRE D'OEUVRE

MCCA
25 Avenue de Font Segugne
13127 Vitrolles

SASU MCCA
24 Avenue de Font Segugne
13127 Vitrolles
RUELT : 55 40 14 000

2M ARCHITECTURE
2402 Avenue Fortuné Ferris
13005 Aix en Provence
contact@2m-architecture.fr

PC

DOSSIER DE PERMIS DE CONSTRUIRE

PC 2.3
Plan de principe des VSD

FORMAT	AD
FORMAT	PC
Echelle	1:250

INDICE	DATE	MODIFICATIONS
1	25/05/2022	

CE PLAN ET L'AN DE REMISE DE PERMIS DE CONSTRUIRE EN CONFORMITE AVEC LES DISPOSITIONS DE LA LOI N° 2000-1209 DU 13 JANVIER 2000, LE TRAVAIL DE REQUALIFICATION DU QUARTIER DE LA TÊTE NOIRE, AINSI QUE LES TRAVAUX DE REQUALIFICATION DU QUARTIER DE LA TÊTE NOIRE, SONT DONNÉS A TITRE INDICATIF. ILS NE DOIVENT ÊTRE UTILISÉS QUE POUR L'ÉLABORATION DES PROJETS D'AMÉNAGEMENT ET DE CONSTRUCTION.

Réseau Adduction en Eau

Réseau AEP

Réseau SCP

■

Regard de comptage sol

■

Regard

■

Poteau incendie

Réseau Eaux Usées

Réseau EU existant

Réseau EU

Réseau Eaux Pluviales

Réseau EP

■

Grille carrée

○

Regard de visite

○

Regard de branchement

Réseau Électrique

Réseau HTA

■

RemBT

■

Coffret BT

■

Poste Tranfo

■

Chambre de tirage 50x50

Réseau Télécom

Réseau Télécom public existant

Réseau Télécom public

Réseau Télécom Fibre Optique

■

Chambre de tirage L0T

■

Chambre de tirage L1T

■

Chambre de tirage L2T

■

Chambre de tirage L3T

■

Chambre de tirage L4T

■

Chambre de tirage K1C

■

Chambre de tirage K2C

■

Chambre de tirage L0T

1/250 (M)