INTERVIA Etude de MERLIN

ETUDES D'OPPORTUNITE

RD291 - AMENAGEMENT DE LA ROUTE DES EYSSAGNIERES — LONG TERME

IV-2-3. AMENAGEMENT SUR PLACE DE LA RD291 AVEC CONTOURNEMENT OUEST DE LA ZA + RACCORD SUR LA RN85 VIA LES ER
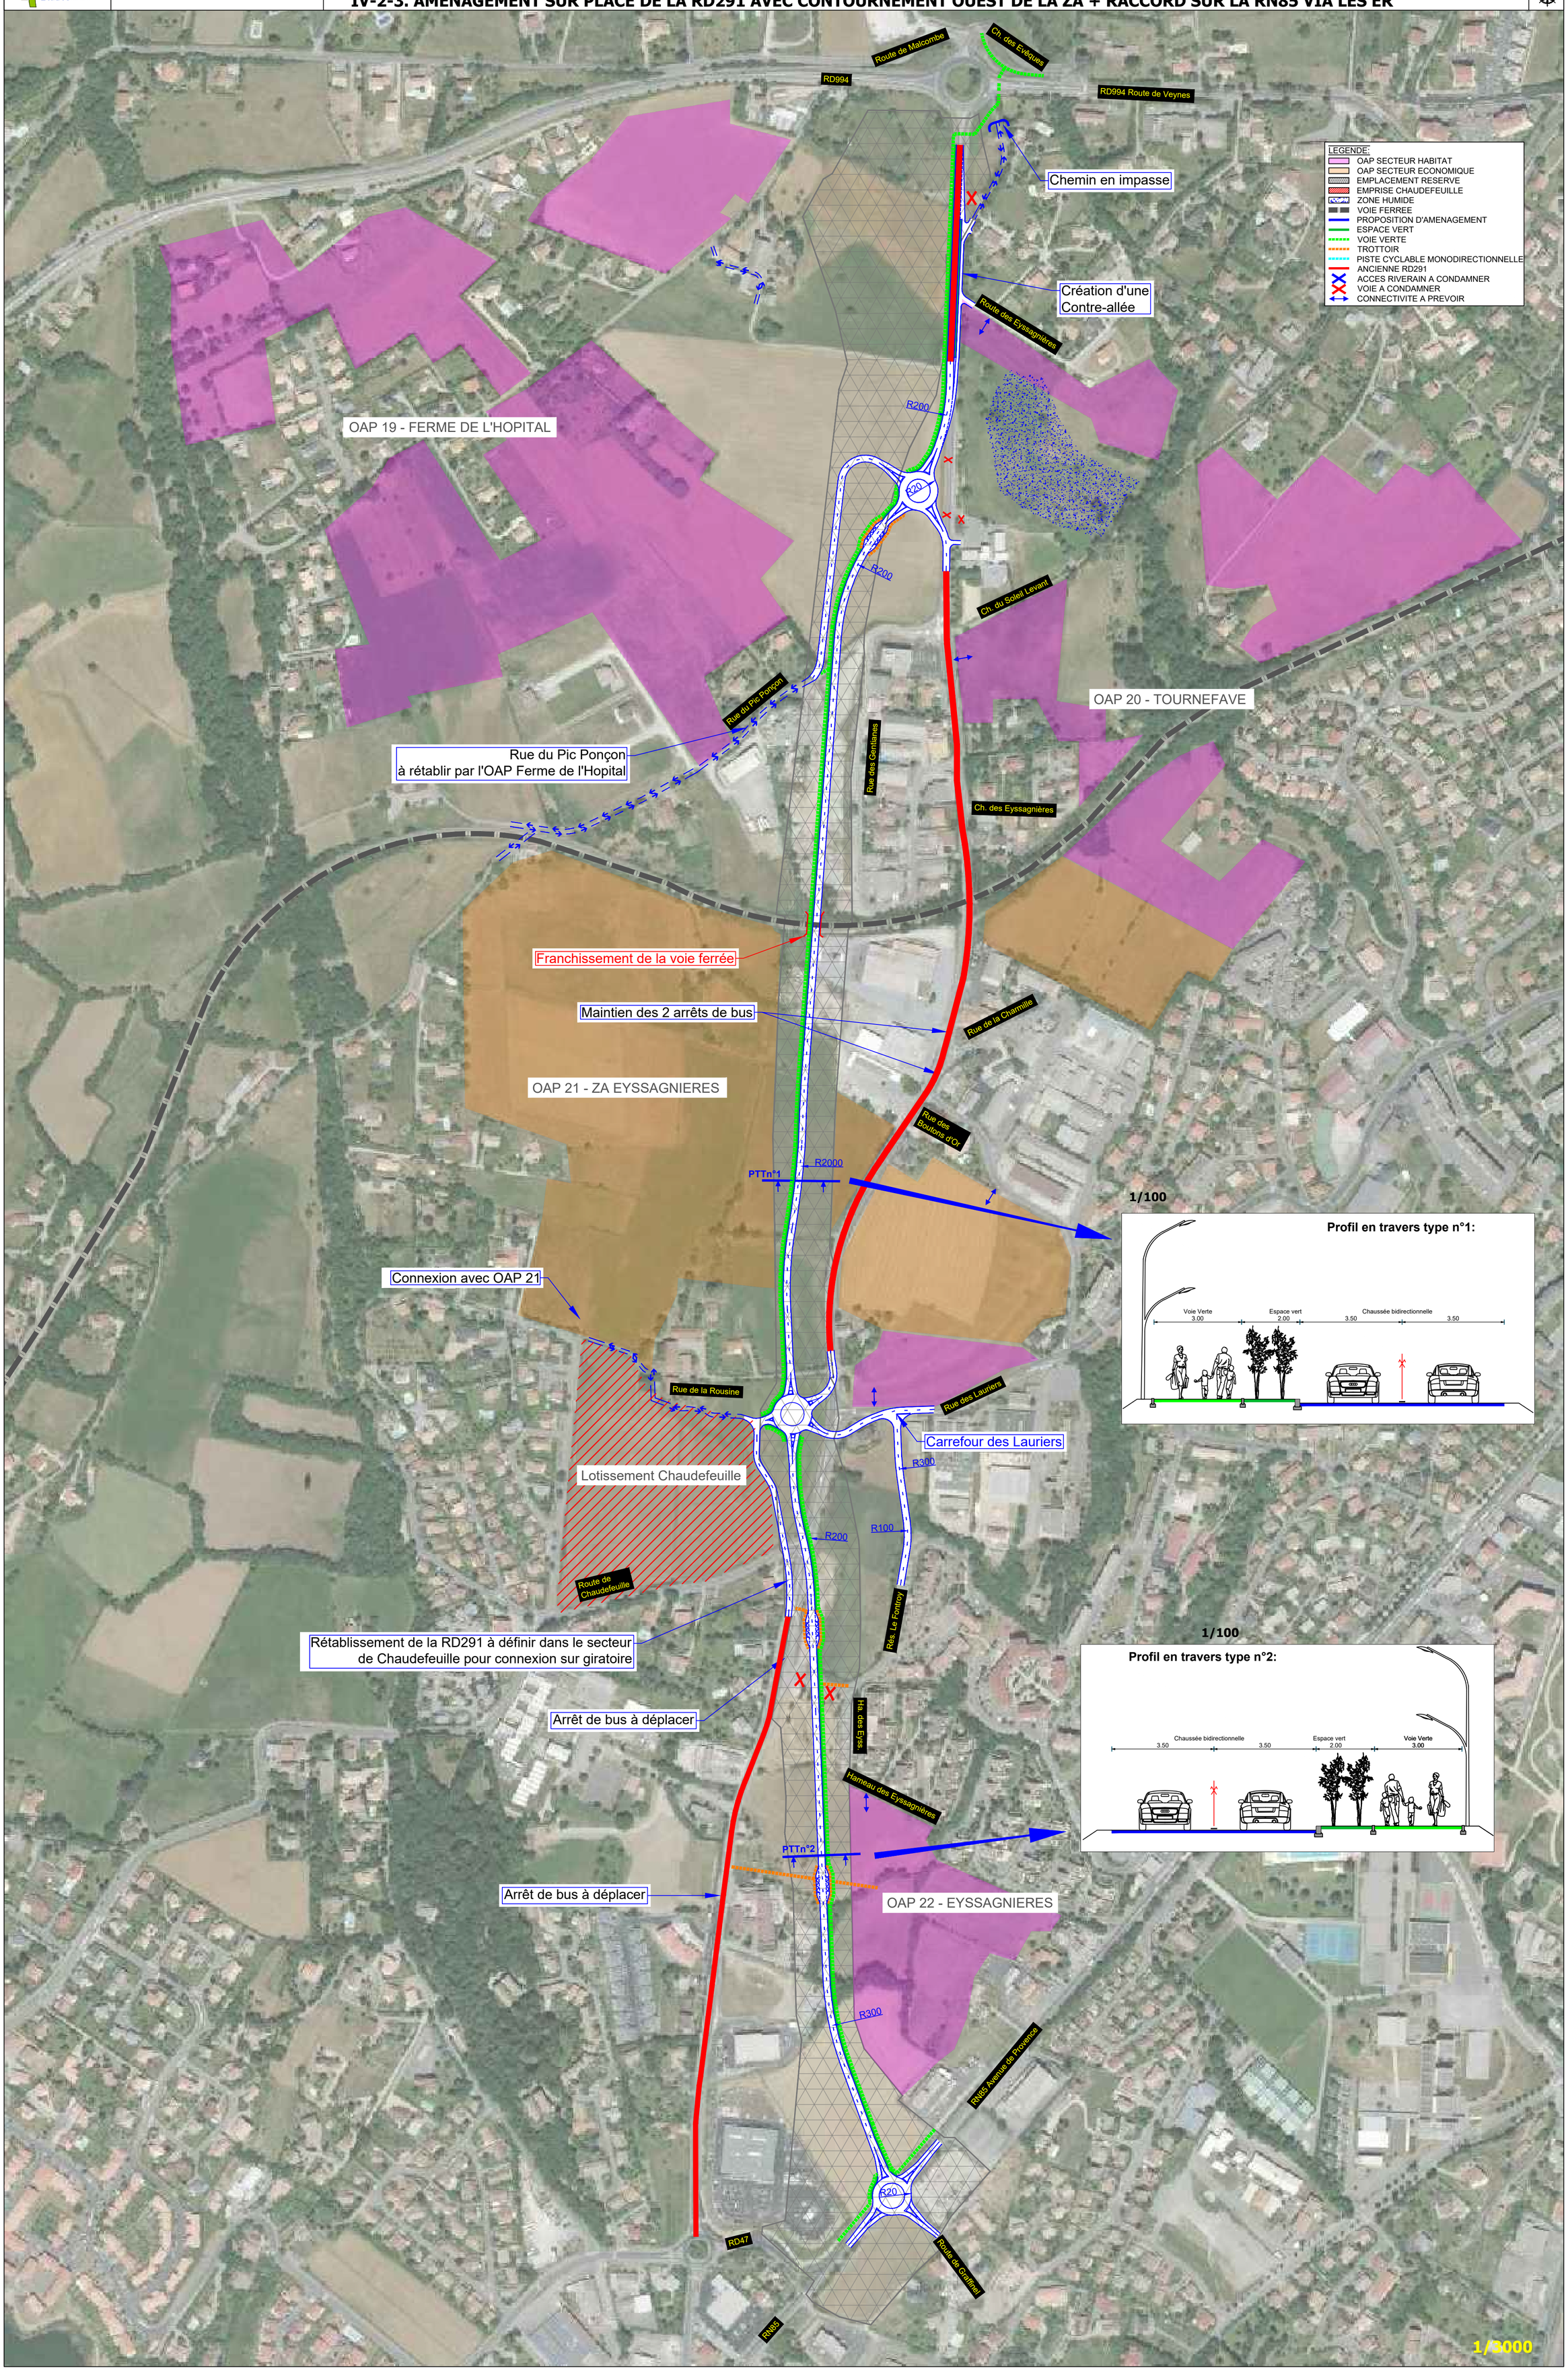
26/02/2021