

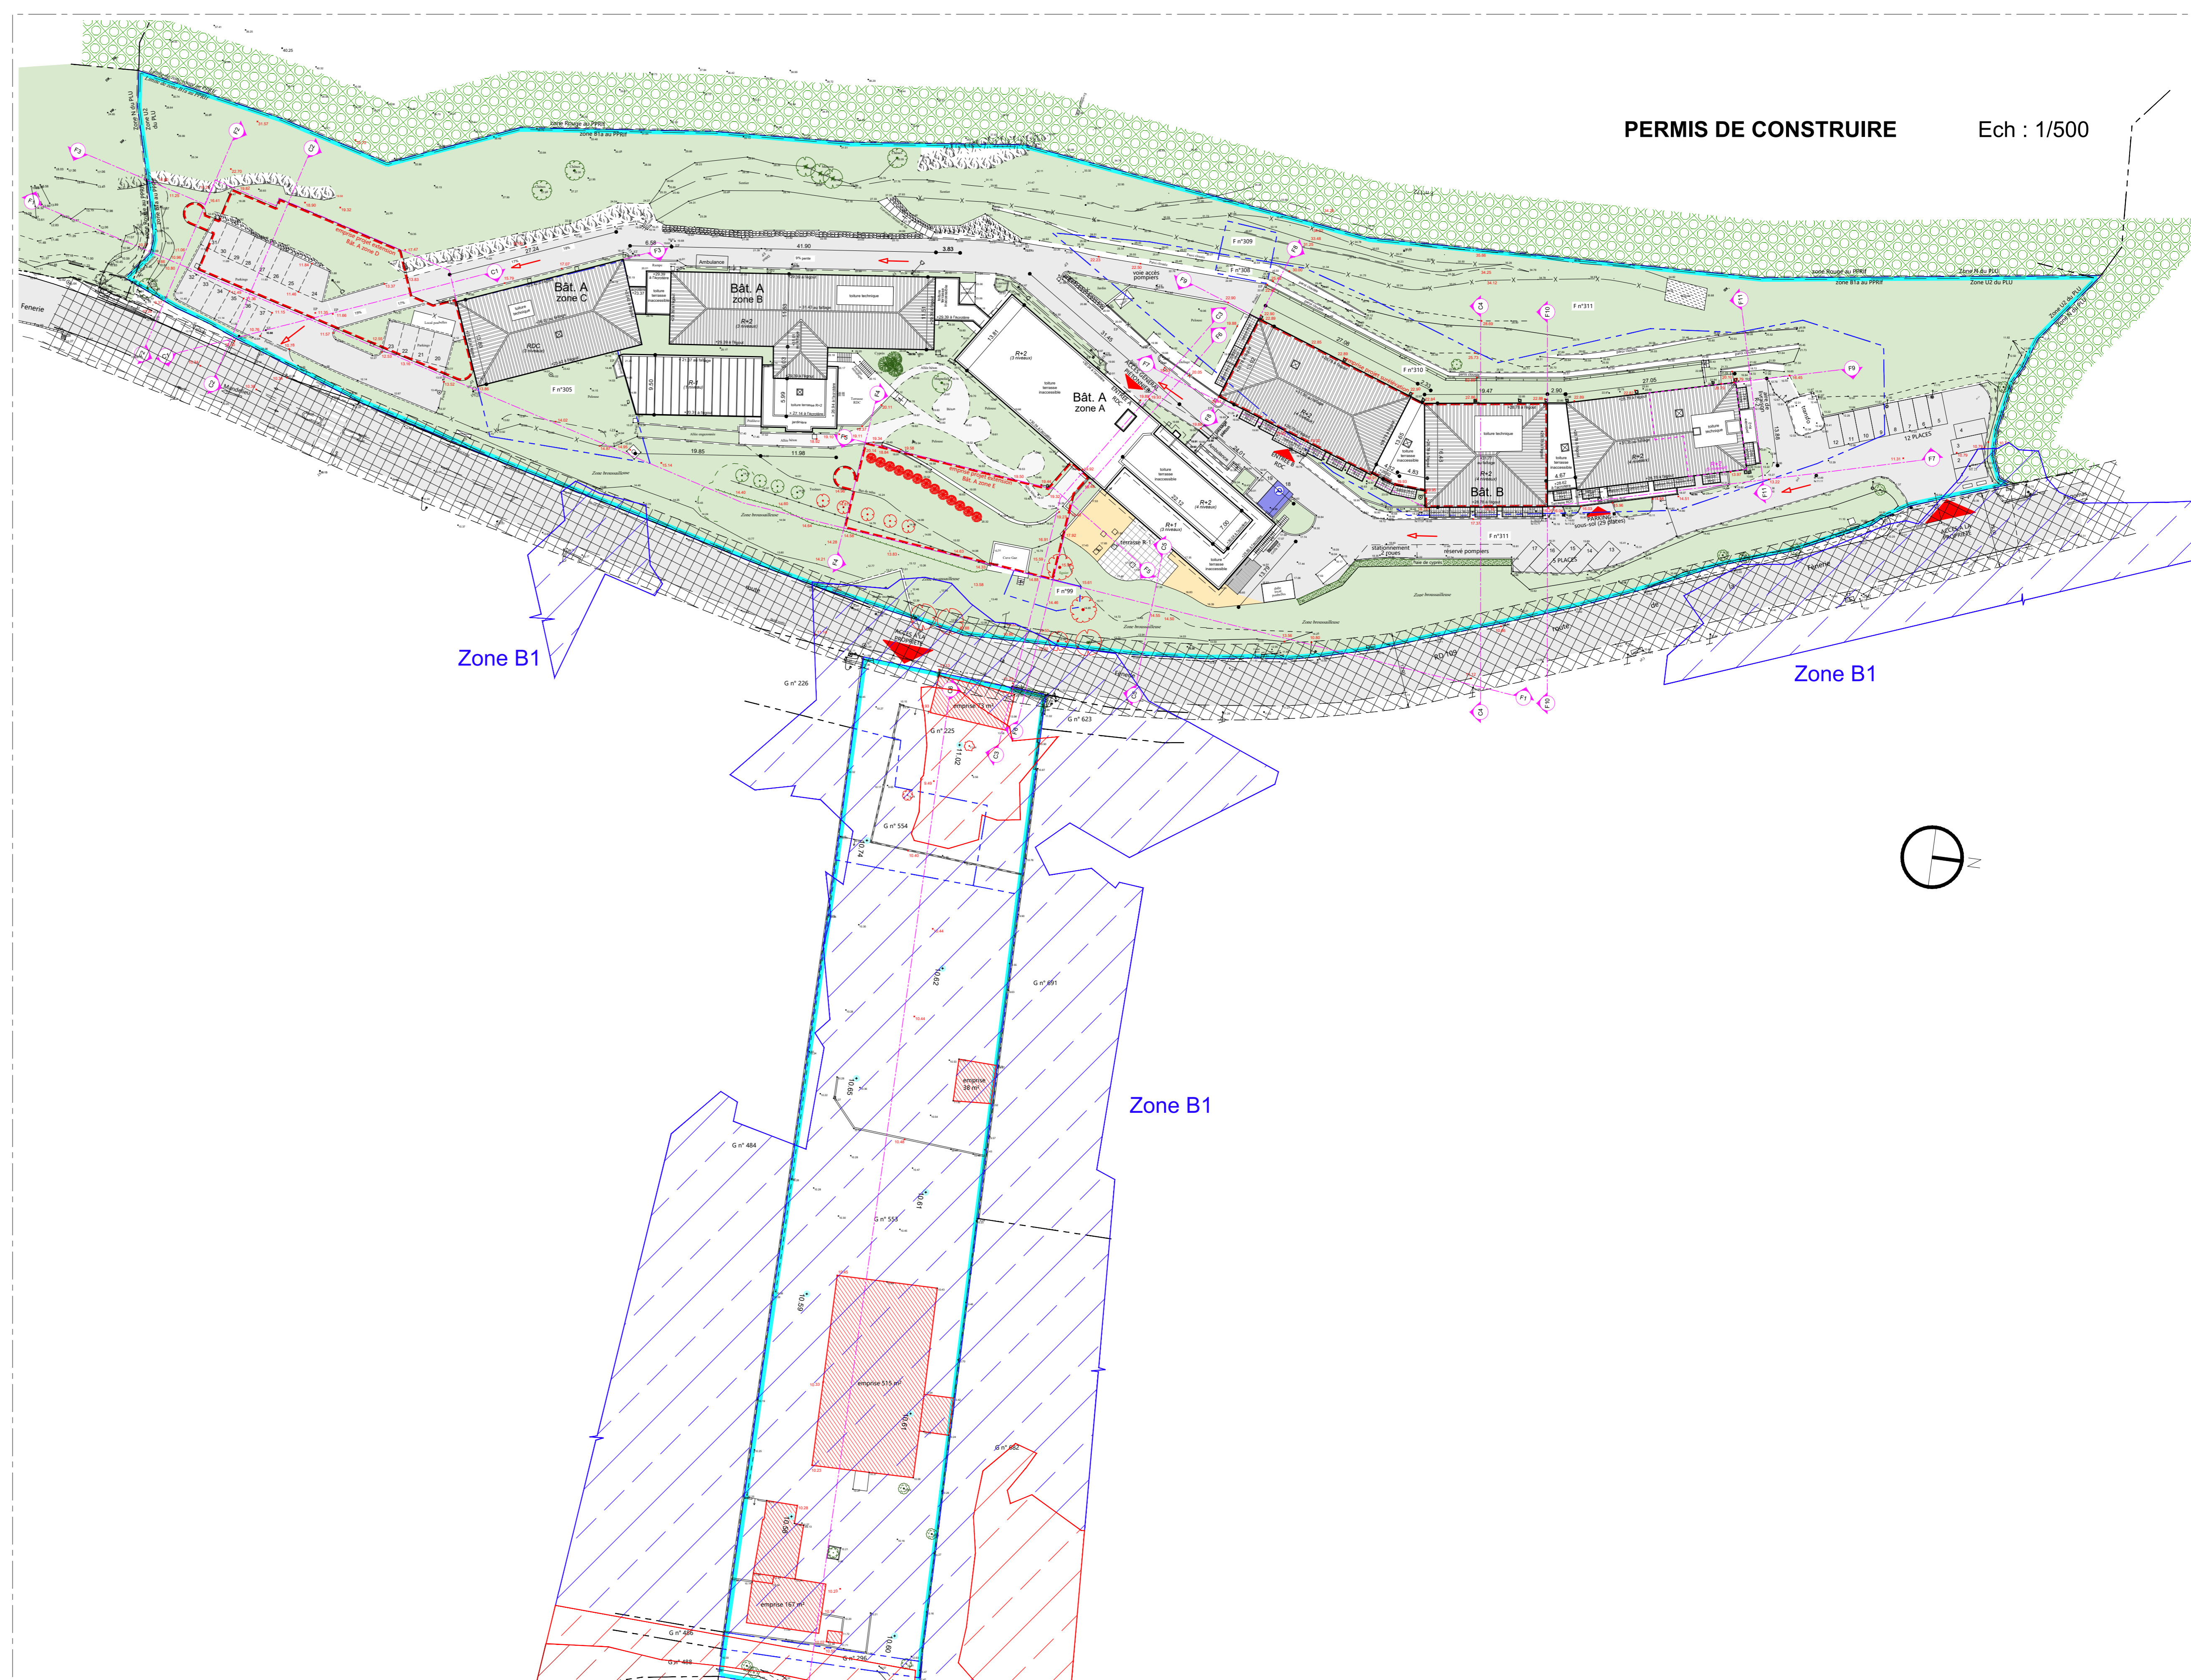


PERMIS DE CONSTRUIRE MODIFICATIF Ech : 1/500

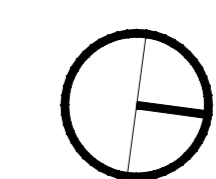

PERMIS DE CONSTRUIRE Ech : 1/500

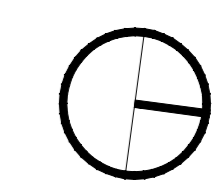

Légende

- Limite de propriété
- Limite cadastrale
- Emprise projet
- Emprise de l'emplacement réservé n°1 inscrit au PLU pour aménagement de la route de la Fênerie à 12m de plateforme (emprise à valider avec la commune)
- Espace Boisé Classé inscrit au PLU de la commune
- Sens de circulation
- (24-2) 26 Arbres abattus à l'occasion du projet
- 10.53+ Côte de niveau existant
- 10.53- Côte de niveau existant au droit des façades et des coupes
- +10.53 Côte de niveau projet
- Bâtiment à démolir à l'occasion du projet (emprise 750 m²)
- 10.61 Cotes inondations

OPERATION

Projet d'extensions du "Mas des Mimosas".

Adresse du projet:
2 344 Route de la Fênerie - 06 580 PEGOMAS

**Le déplacement du lieu d'implantation du parc de stationnement
PERMIS DE CONSTRUIRE INITIALE**

