


**Légende**

- Limite de propriété
- Limite cadastrale
- Emprise projet
- Emprise de l'emplacement réservé n°1 inscrit au PLU pour aménagement de la route de la Fènerie à 12m de plateforme (emprise à valider avec la commune)
- Espace Bois Classé inscrit au PLU de la commune
- (23+19) 42 Arbres plantés à l'occasion du projet
- Sens de circulation
- 10.53\* Côte de niveau existant
- 10.53\* Côte de niveau existant au droit des façades et des coupes
- +10.53 Côte de niveau projet
- 10.61 Cotes inondations

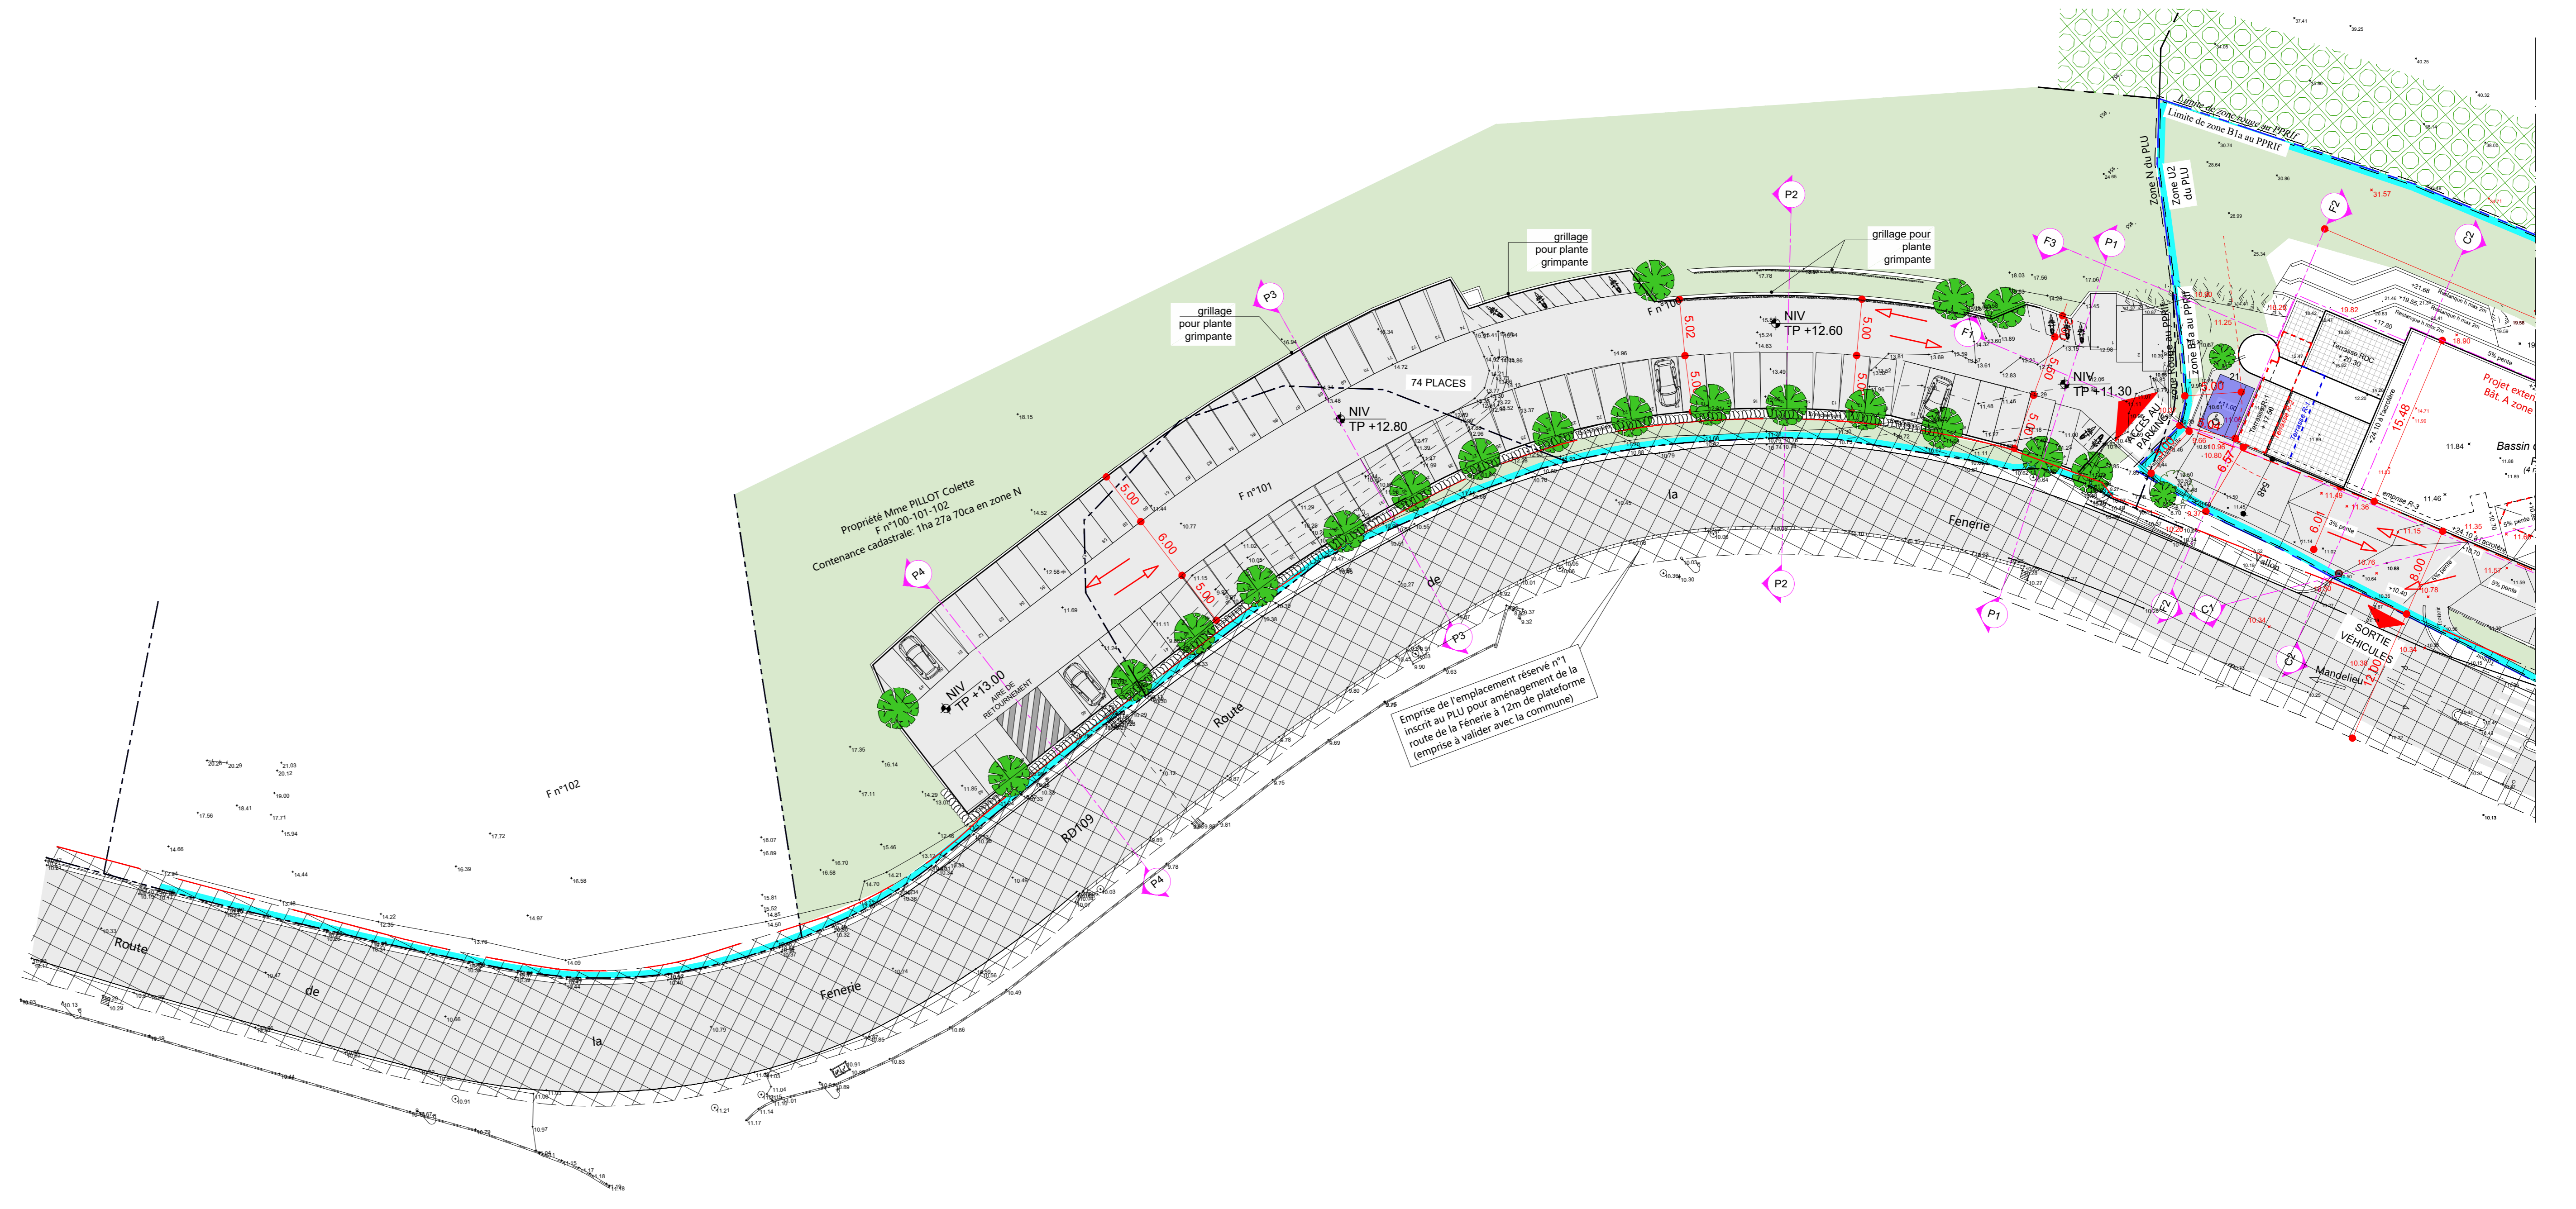

**OPERATION**  
 Projet d'extensions du "Mas des Mimosas".  
 Adresse du projet:  
 2 344 Route de la Fènerie - 06 580 PEGOMAS

**Le déplacement du lieu d'implantation du parc de stationnement PERMIS DE CONSTRUIRE INITIALE**

