


Plan de masse PERMIS DE CONSTRUIRE MODIFICATIF Ech : 1/500

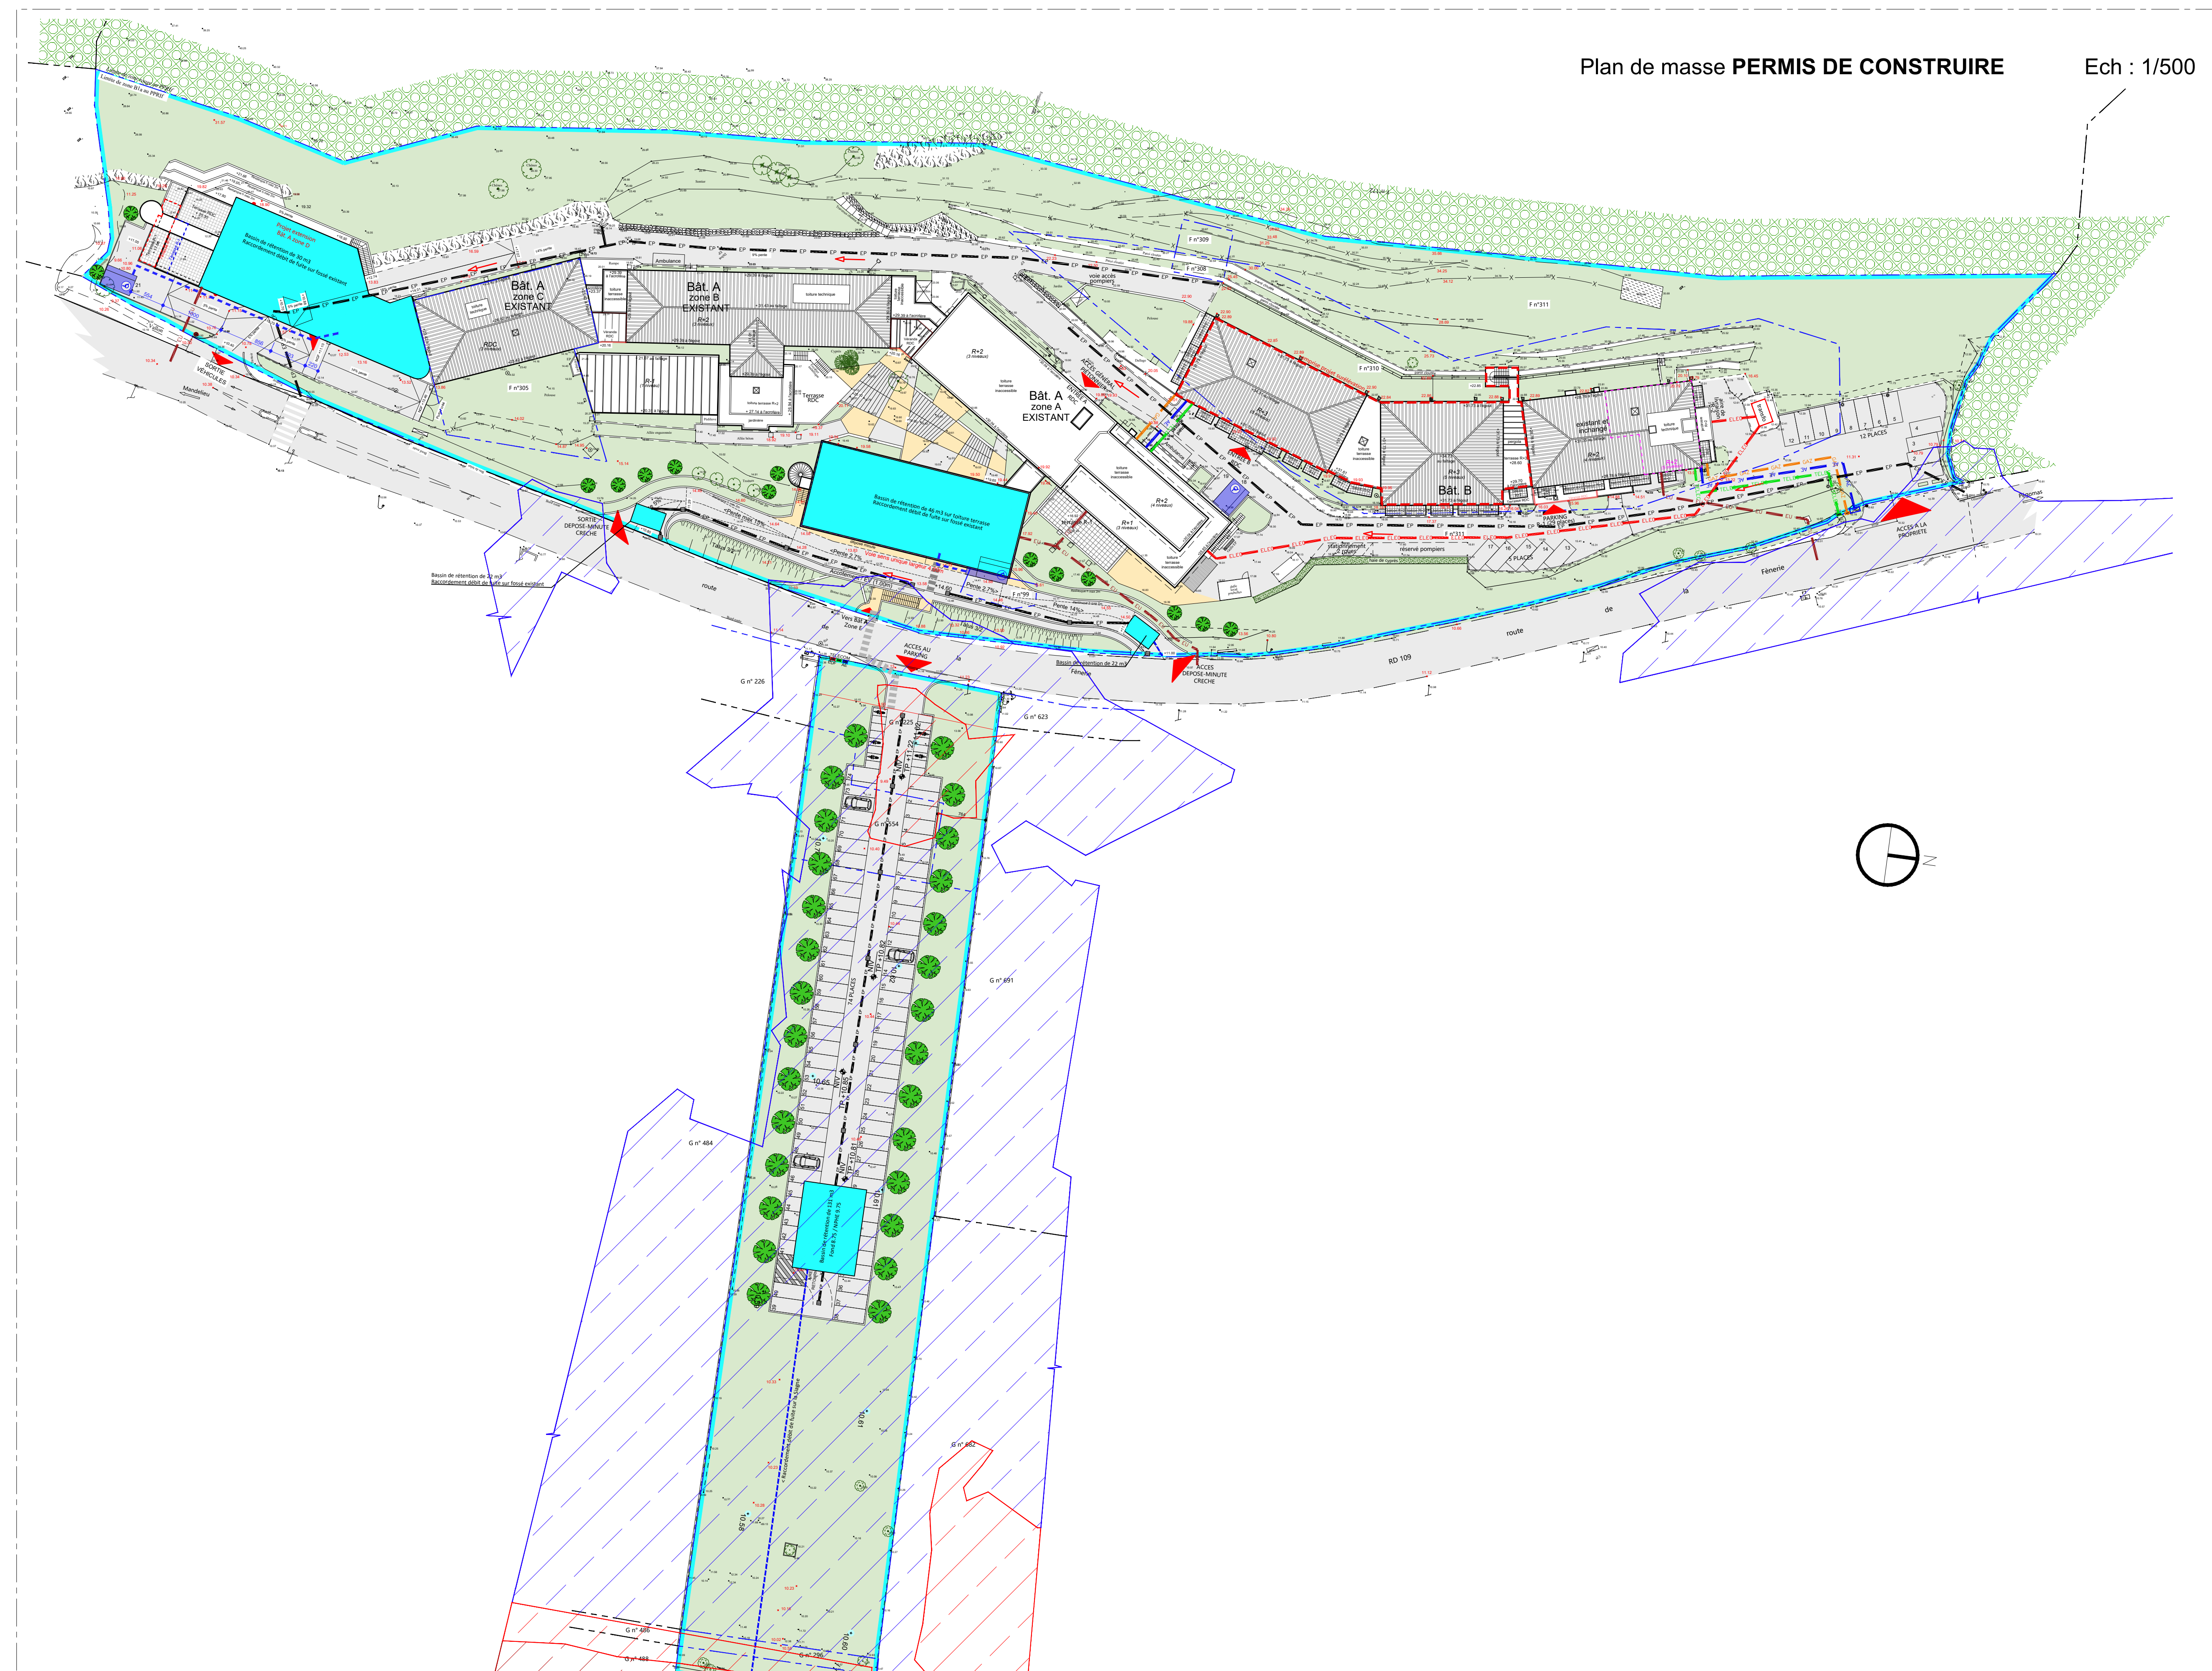

Plan de masse PERMIS DE CONSTRUIRE Ech : 1/500

- Légende**
- Stationnement PMR
 - Cheminement extérieur PMR
 - Limite de propriété
 - Limite cadastrale
 - Emprise projet
 - Espaces Boisés Classés Inscrit au PLU de la commune
 - (28+14) 42 Arbres plantés à l'occasion du projet
 - Sens de circulation
 - 10.53* Cote de niveau existant
 - 10.53* Cote de niveau existant au droit des façades et des toitures
 - +10.53 Cote de niveau projet
 - 10.61 Cotes inondations
- LEGENDE RESEAUX**
- RESEAU EAU USEES
 - RESEAU GAZ
 - RESEAU TELECOM
 - RESEAU ELECTRICITE
 - RESEAU EAU POTABLE
 - RESEAU EAU PLOUVIALE

OPERATION
 Projet d'extensions du "Mas des Mimosas".
 Adresse du projet:
 2 344 Route de la Fênerie - 06 580 PEGOMAS

Le déplacement du lieu d'implantation du parc de stationnement PERMIS DE CONSTRUIRE INITIALE