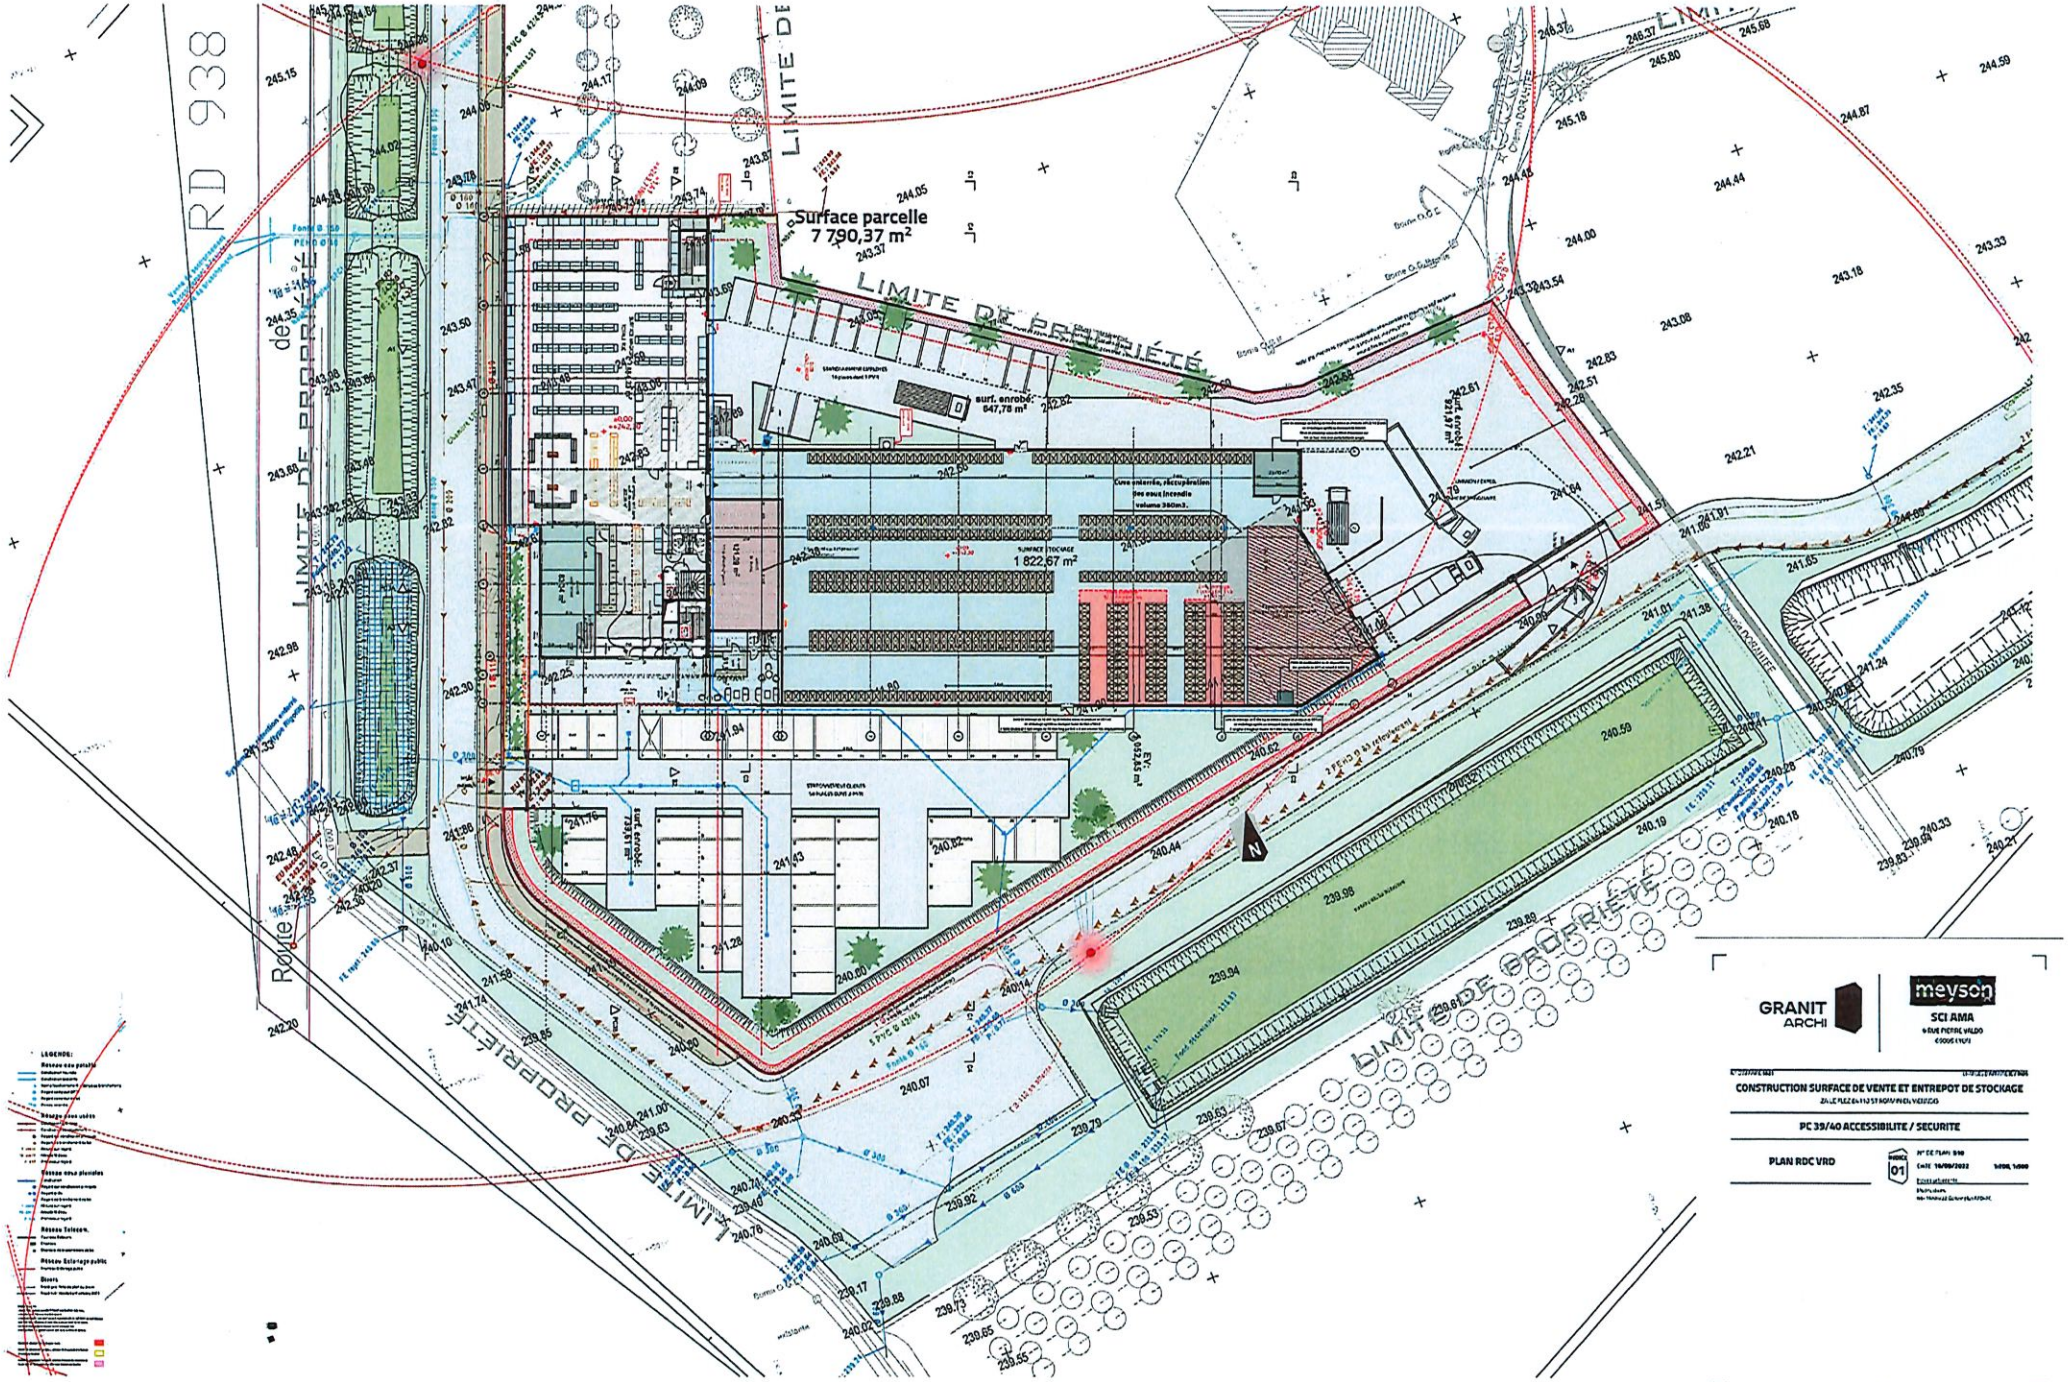
RD 938
Route de PROPRIETE
LIMITE DE PROPRIETE
Surface parcelle
7 790,37 m²
surf. enrobé
647,78 m²
SURFACE STOCKAGE
1 822,67 m²
surf. enrobé
735,91 m²
Cuve enterrée, récupération des eaux incendie
Volume 360m3.
N
GRANIT
ARCHI
meyson
SCI AMA
CONSTRUCTION SURFACE DE VENTE ET ENTREPOT DE STOCKAGE
PC 39/40 ACCESSIBILITE / SECURITE
PLAN RDC VRD
01