



Plan de repérage des arbres tiges.



● *Pinus sylvestris* (pin sylvestre) - Taille : 400/450  
Quantité : 2 u.



● *Quercus pubescens* (chêne pubescent) - Force : 14-16  
Quantité : 5 u.



● *Acer platanoides* (érable plane) - Force : 20-25  
Quantité : 8 u.



● *Sorbus aria* (alisier blanc) - Force : 20-25  
Quantité : 14 u.



● *Sorbus aucuparia* (sorbier des oiseleurs) - Force : 20-25  
Quantité : 13 u.




MAGASIN : <b>GAP SUD</b> Avenue de Provence		TYPE MAGASIN:  <b>Reprise de cellule</b>
DR :	<b>DR08 PROVENCE</b> 394 chemin de Favary 13790 - Rousset	
DESIGNATION :	<b>PC2d</b> -PALETTE PAYSAGERE	

**B. MARECCHIA**  
Responsable Immobilier  
**LIDL PROVENCE**  
394, chemin de Favary - 13790 ROUSSET  
Tél. : 04 42 51 71 79

**MCA**  
SAS MCA ARCHITECTE  
SIRET 843 121 234 00022  
TVA FR 48 843121393  
APE 7111Z  
49 RUE SAINTE 13001 MARSEILLE

PHASE	<b>PC</b>	
DATE	15/11/2022	INDICE -
ECHELLE :	-	
ARCHITECTE :	<b>MCA</b> ARCHITECTE	

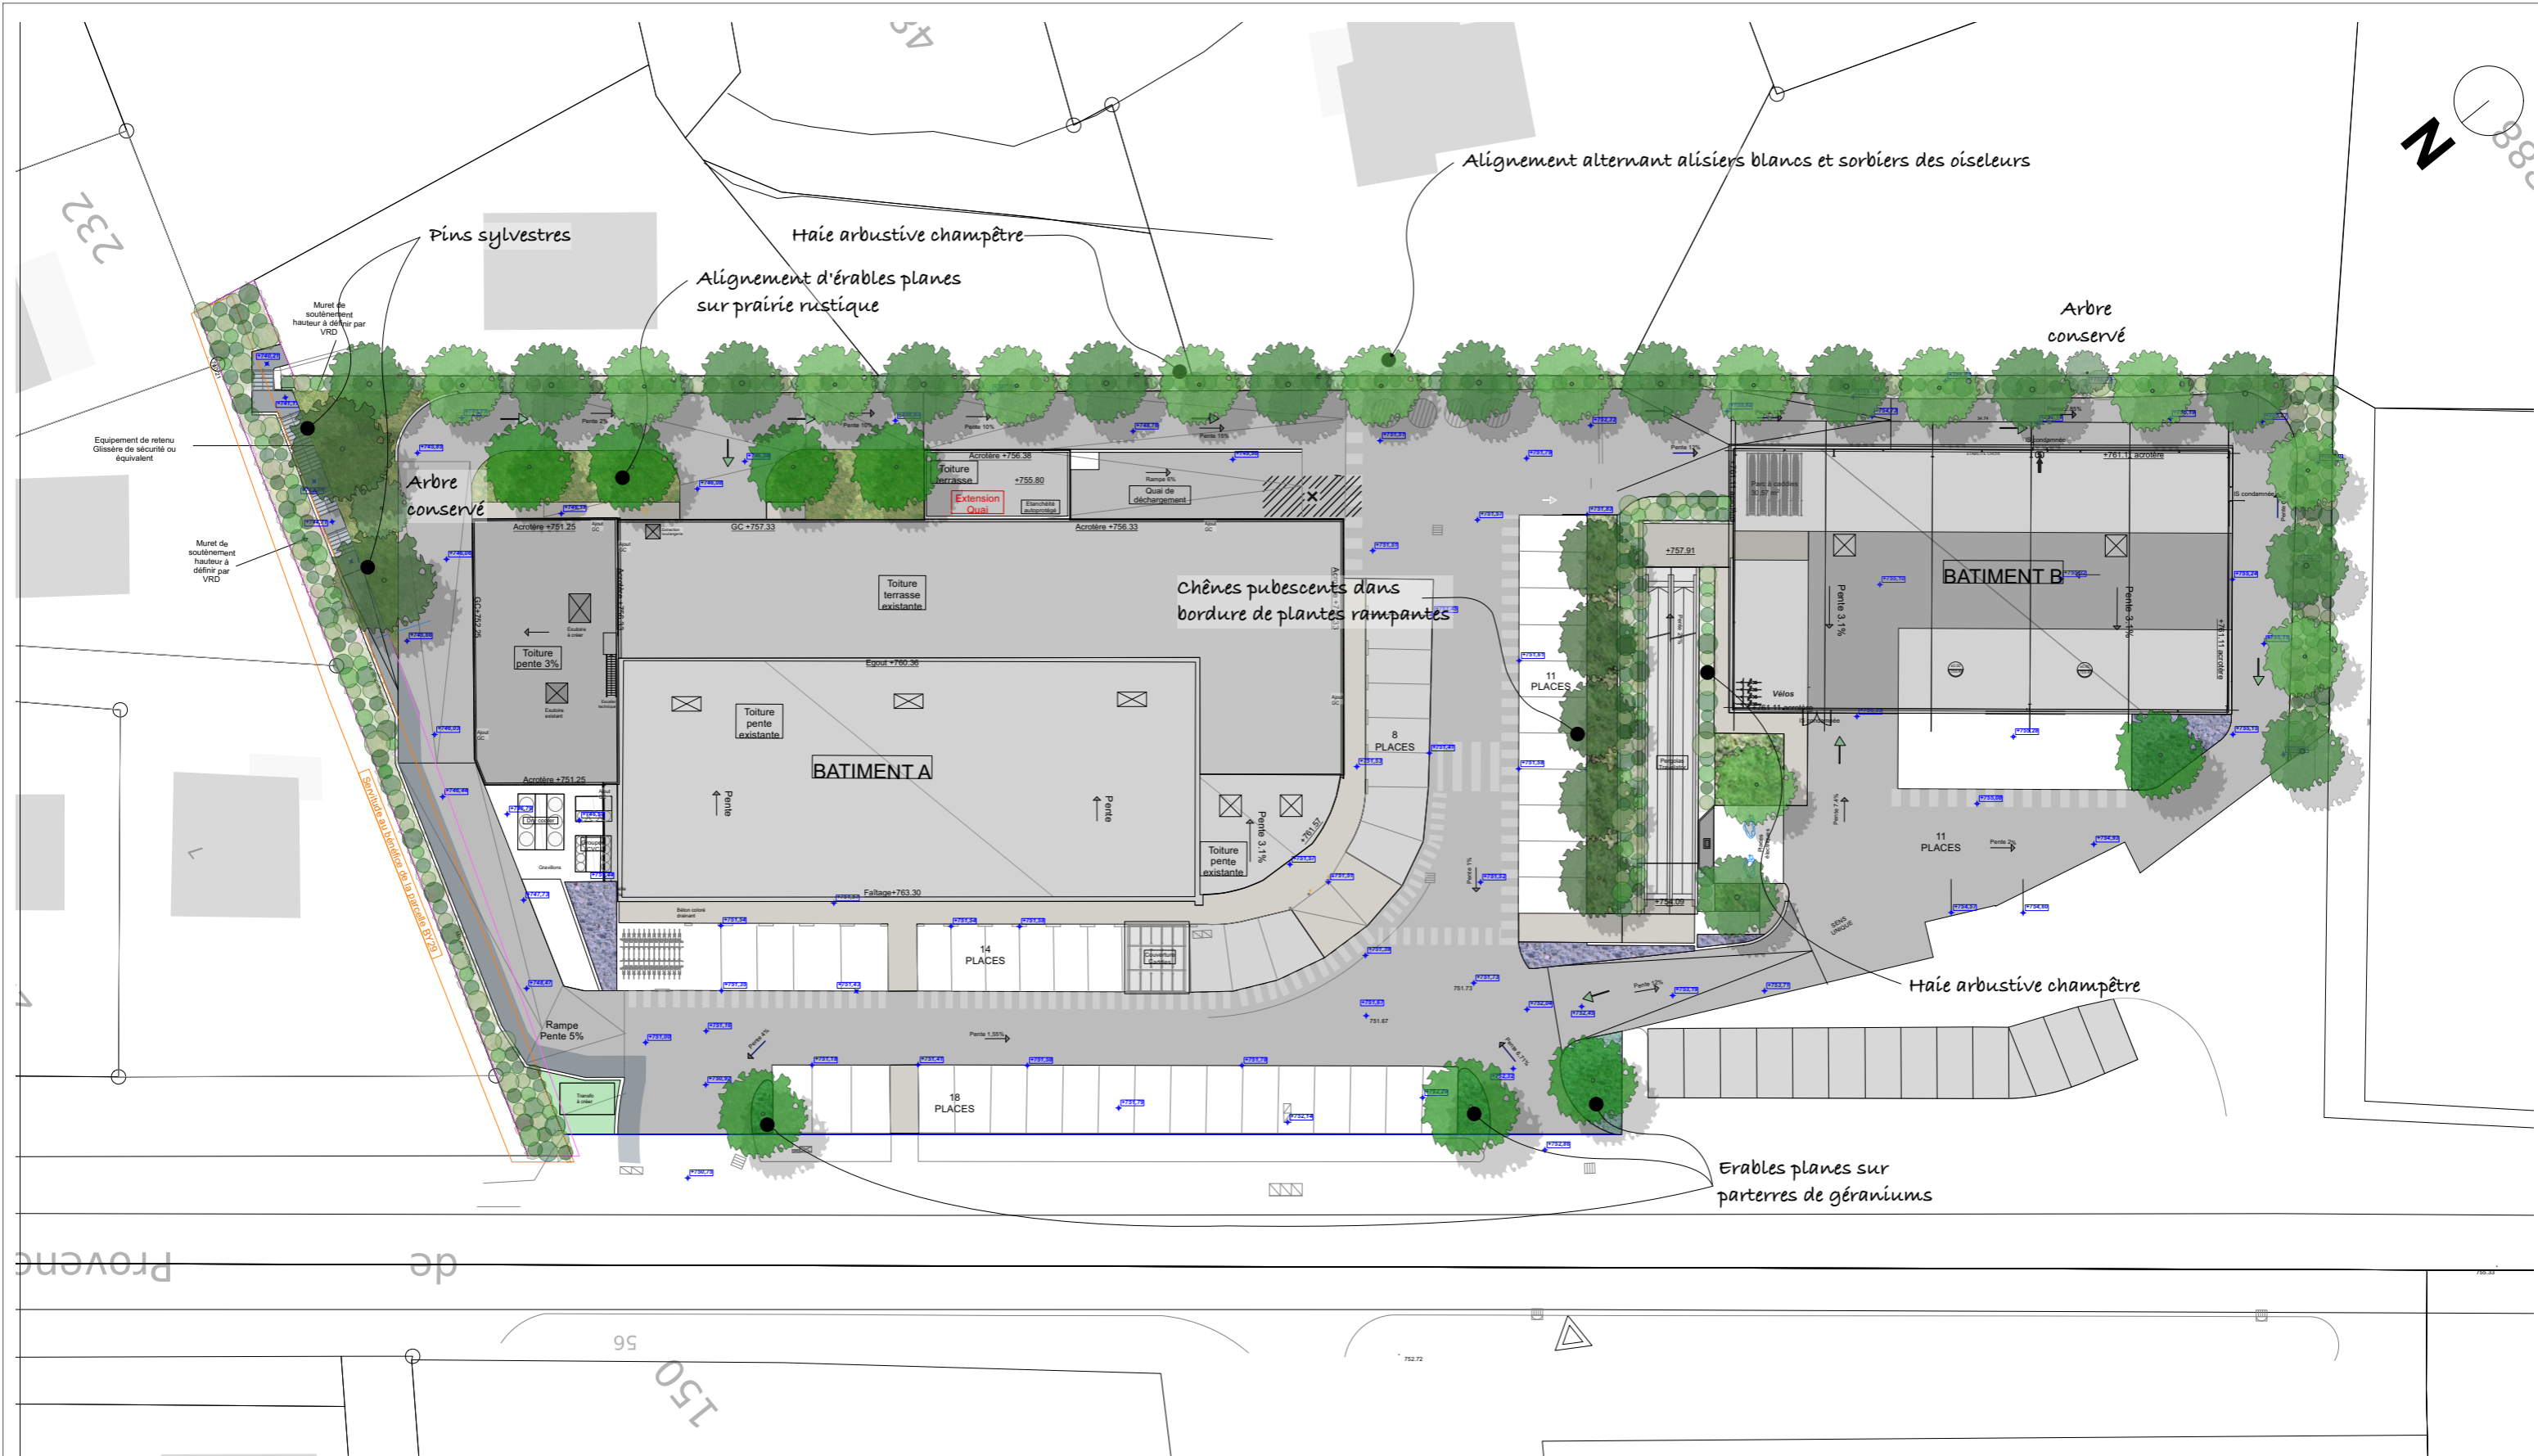

MAGASIN : **GAP SUD**  
Avenue de Provence

DR : **DR08 PROVENCE**  
394 chemin de Favary  
13790 - Rousset

DESIGNATION : **PC2c**  
**.PLAN PAYSAGER**

TYPE MAGASIN : **Reprise de cellule**

**B. MARECCHIA**  
Responsable Immobilier  
**LIDL PROVENCE**  
394, chemin de Favary - 13790 ROUSSET  
Tel. : 04 42 51 71 79

**MCA**  
SAS MCA ARCHITECTE  
SIRET 843 121 393 00022  
TVA FR 48 843121393  
APE 7111Z  
49 RUE SAINTE 13001 MARSEILLE

PHASE : **PC**

DATE : 15/11/2022      INDICE : -

ECHELLE : -

ARCHITECTE : **MCA** ARCHITECTE