




ANNEXE 4 : PLAN DE MASSE



ILOT B:
 Institut médical du sport santé, Pharmacie,
 Laboratoire, Pôle médical, Commerces,
 Résidence de tourisme

ILOTA:
 Commerces, Résidence de tourisme,
 Résidence Services Séniors

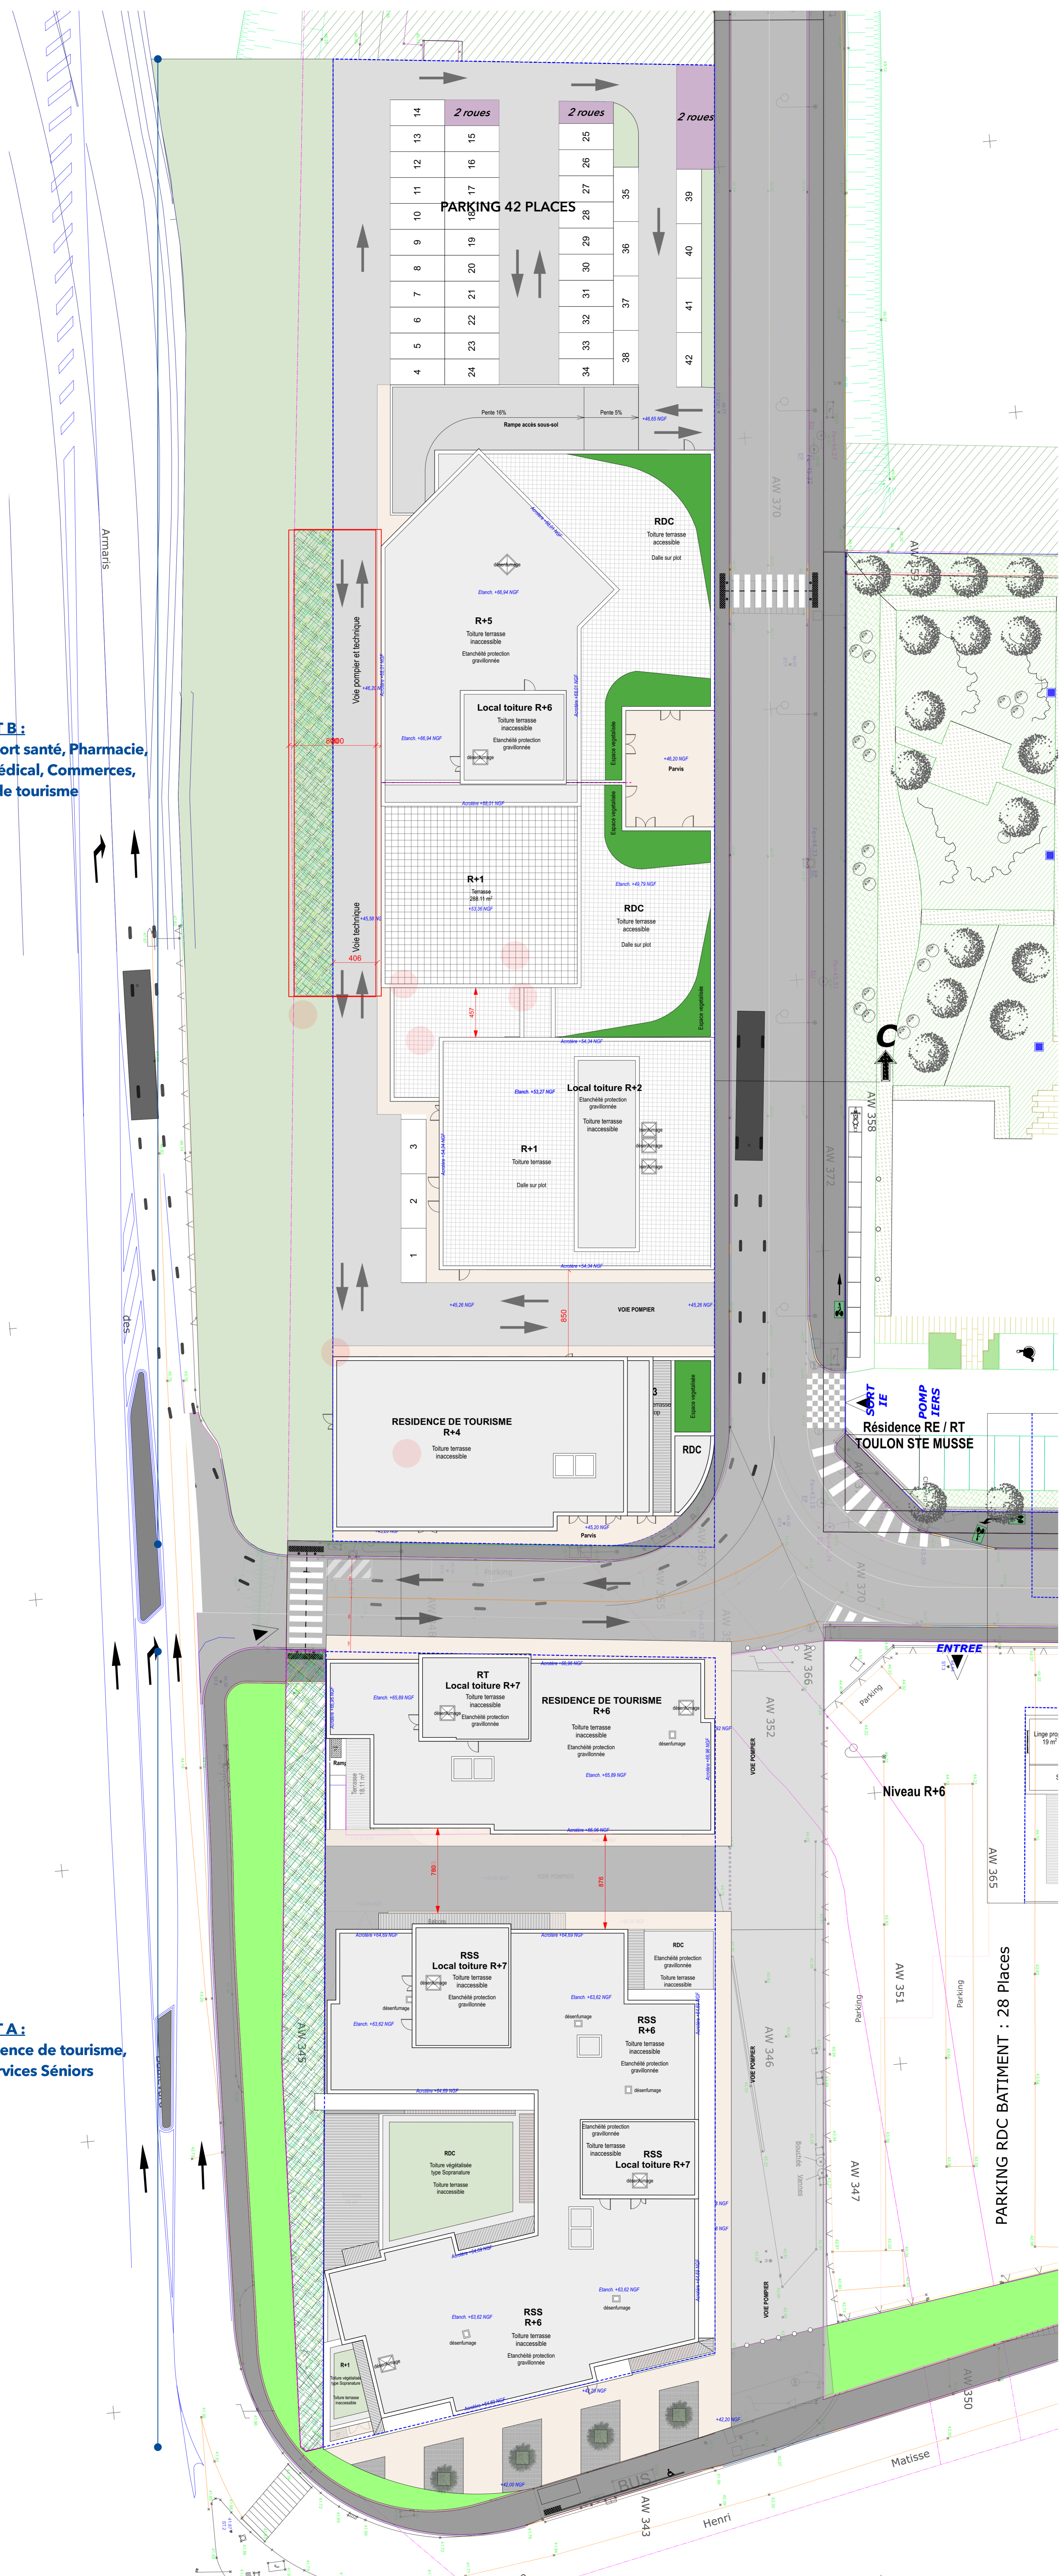

METROPOLE TOULON PROVENCE MEDITERRANEE

CORPUS

ESQUISSE - LOT A et B V5 C

Echelle : 1.200

Architecture mandataire : **FLEX ARCHITECTES**
 Thierry AMI, architecte D.P.L.G.
 67, Avenue Jean et Frédéric Joliot Curie
 83098 TOULON EST - BP 160
 83098 TOULON Cedex 9
 Tél: 06 21 60 81 21
 flex.architectes@gmail.com

25/10/2022

ESQ

01

Plan de masse