LÉGENDE

Parcelles à acquérir :

> B 1027 :	17 087 m2
> B 1501 :	9 072 m2
> B 1506 :	11 029 m2
> B 1509 :	1 348 m2
> B 1512 :	1 148 m2
> B 1520P :	15 368 m2
> AR 59 :	535 m2
> AR 60 :	3 218 m2
> AR 64 :	11 346 m2
TOTAL :	**70 151 m2**

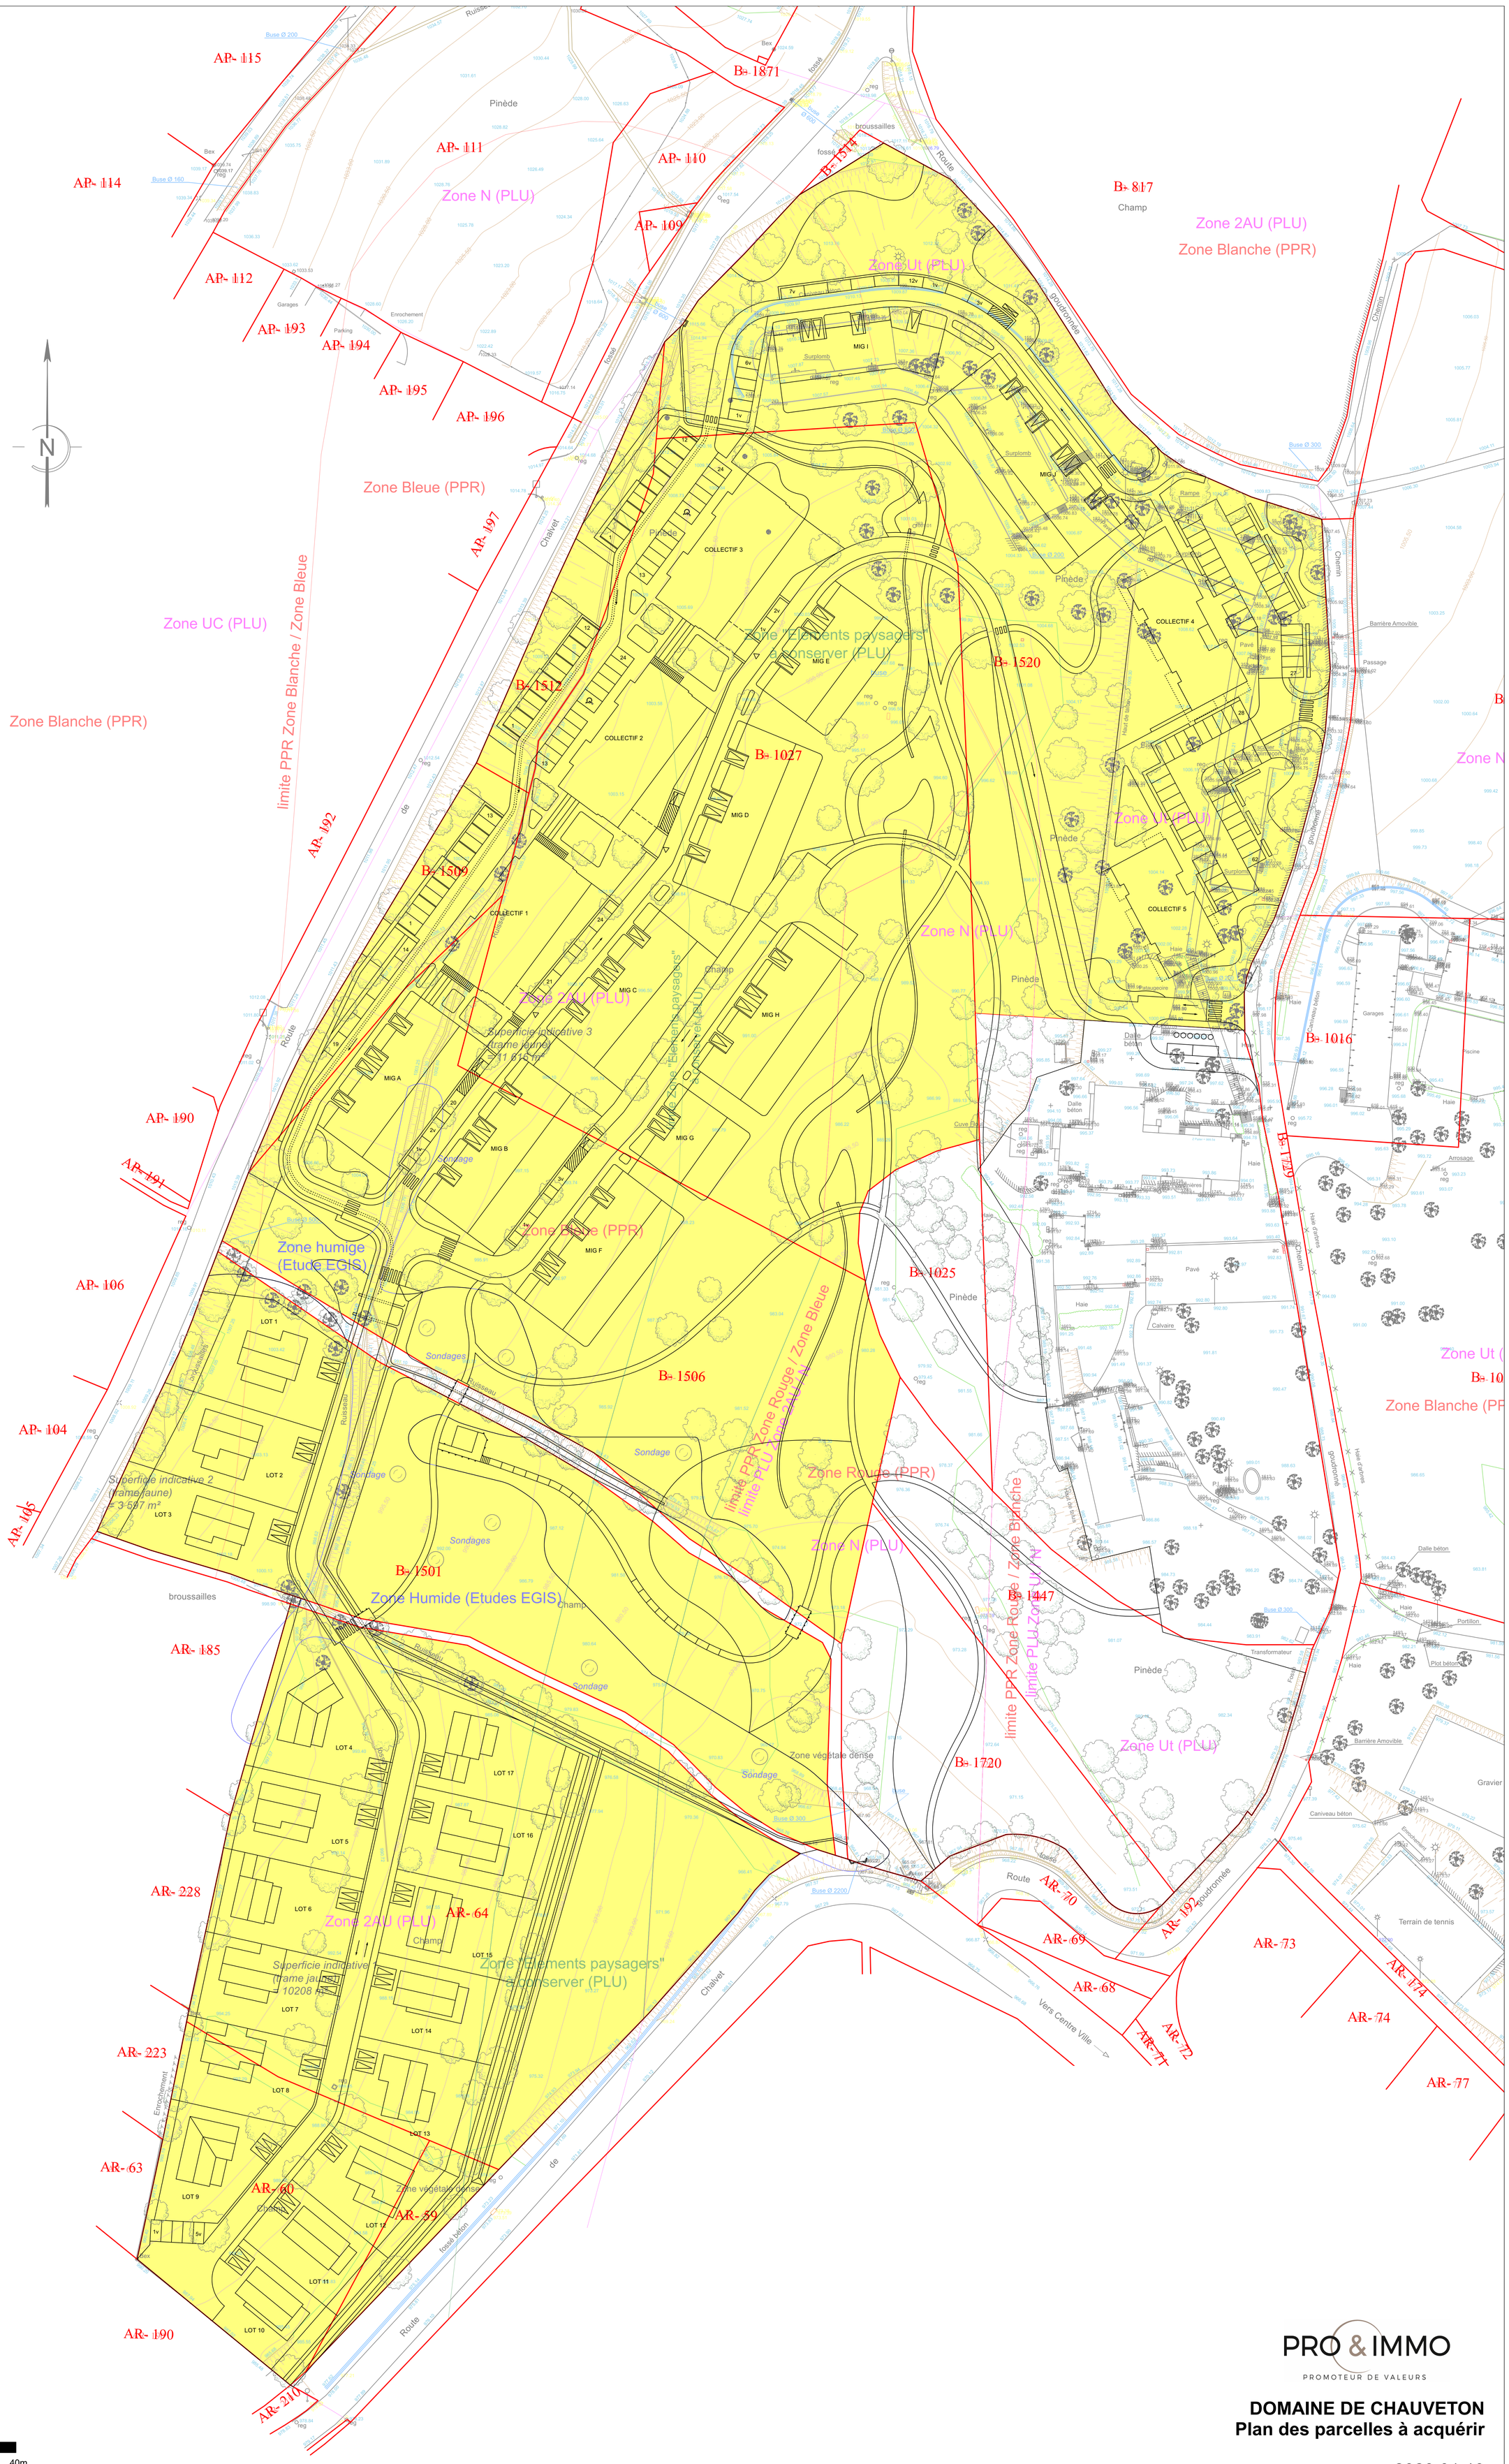

N

0m 10m 40m

PRO & IMMO
PROMOTEUR DE VALEURS

DOMAINE DE CHAUVETON
Plan des parcelles à acquérir

2023 01 19
Echelle 1/500 - format A0

Conformément au code de propriété intellectuelle, toute reproduction intégrale ou partielle est interdite sauf autorisation préalable de PRO & IMMO