LÉGENDE

Emprise du projet d'aménagement : 82 001 m2

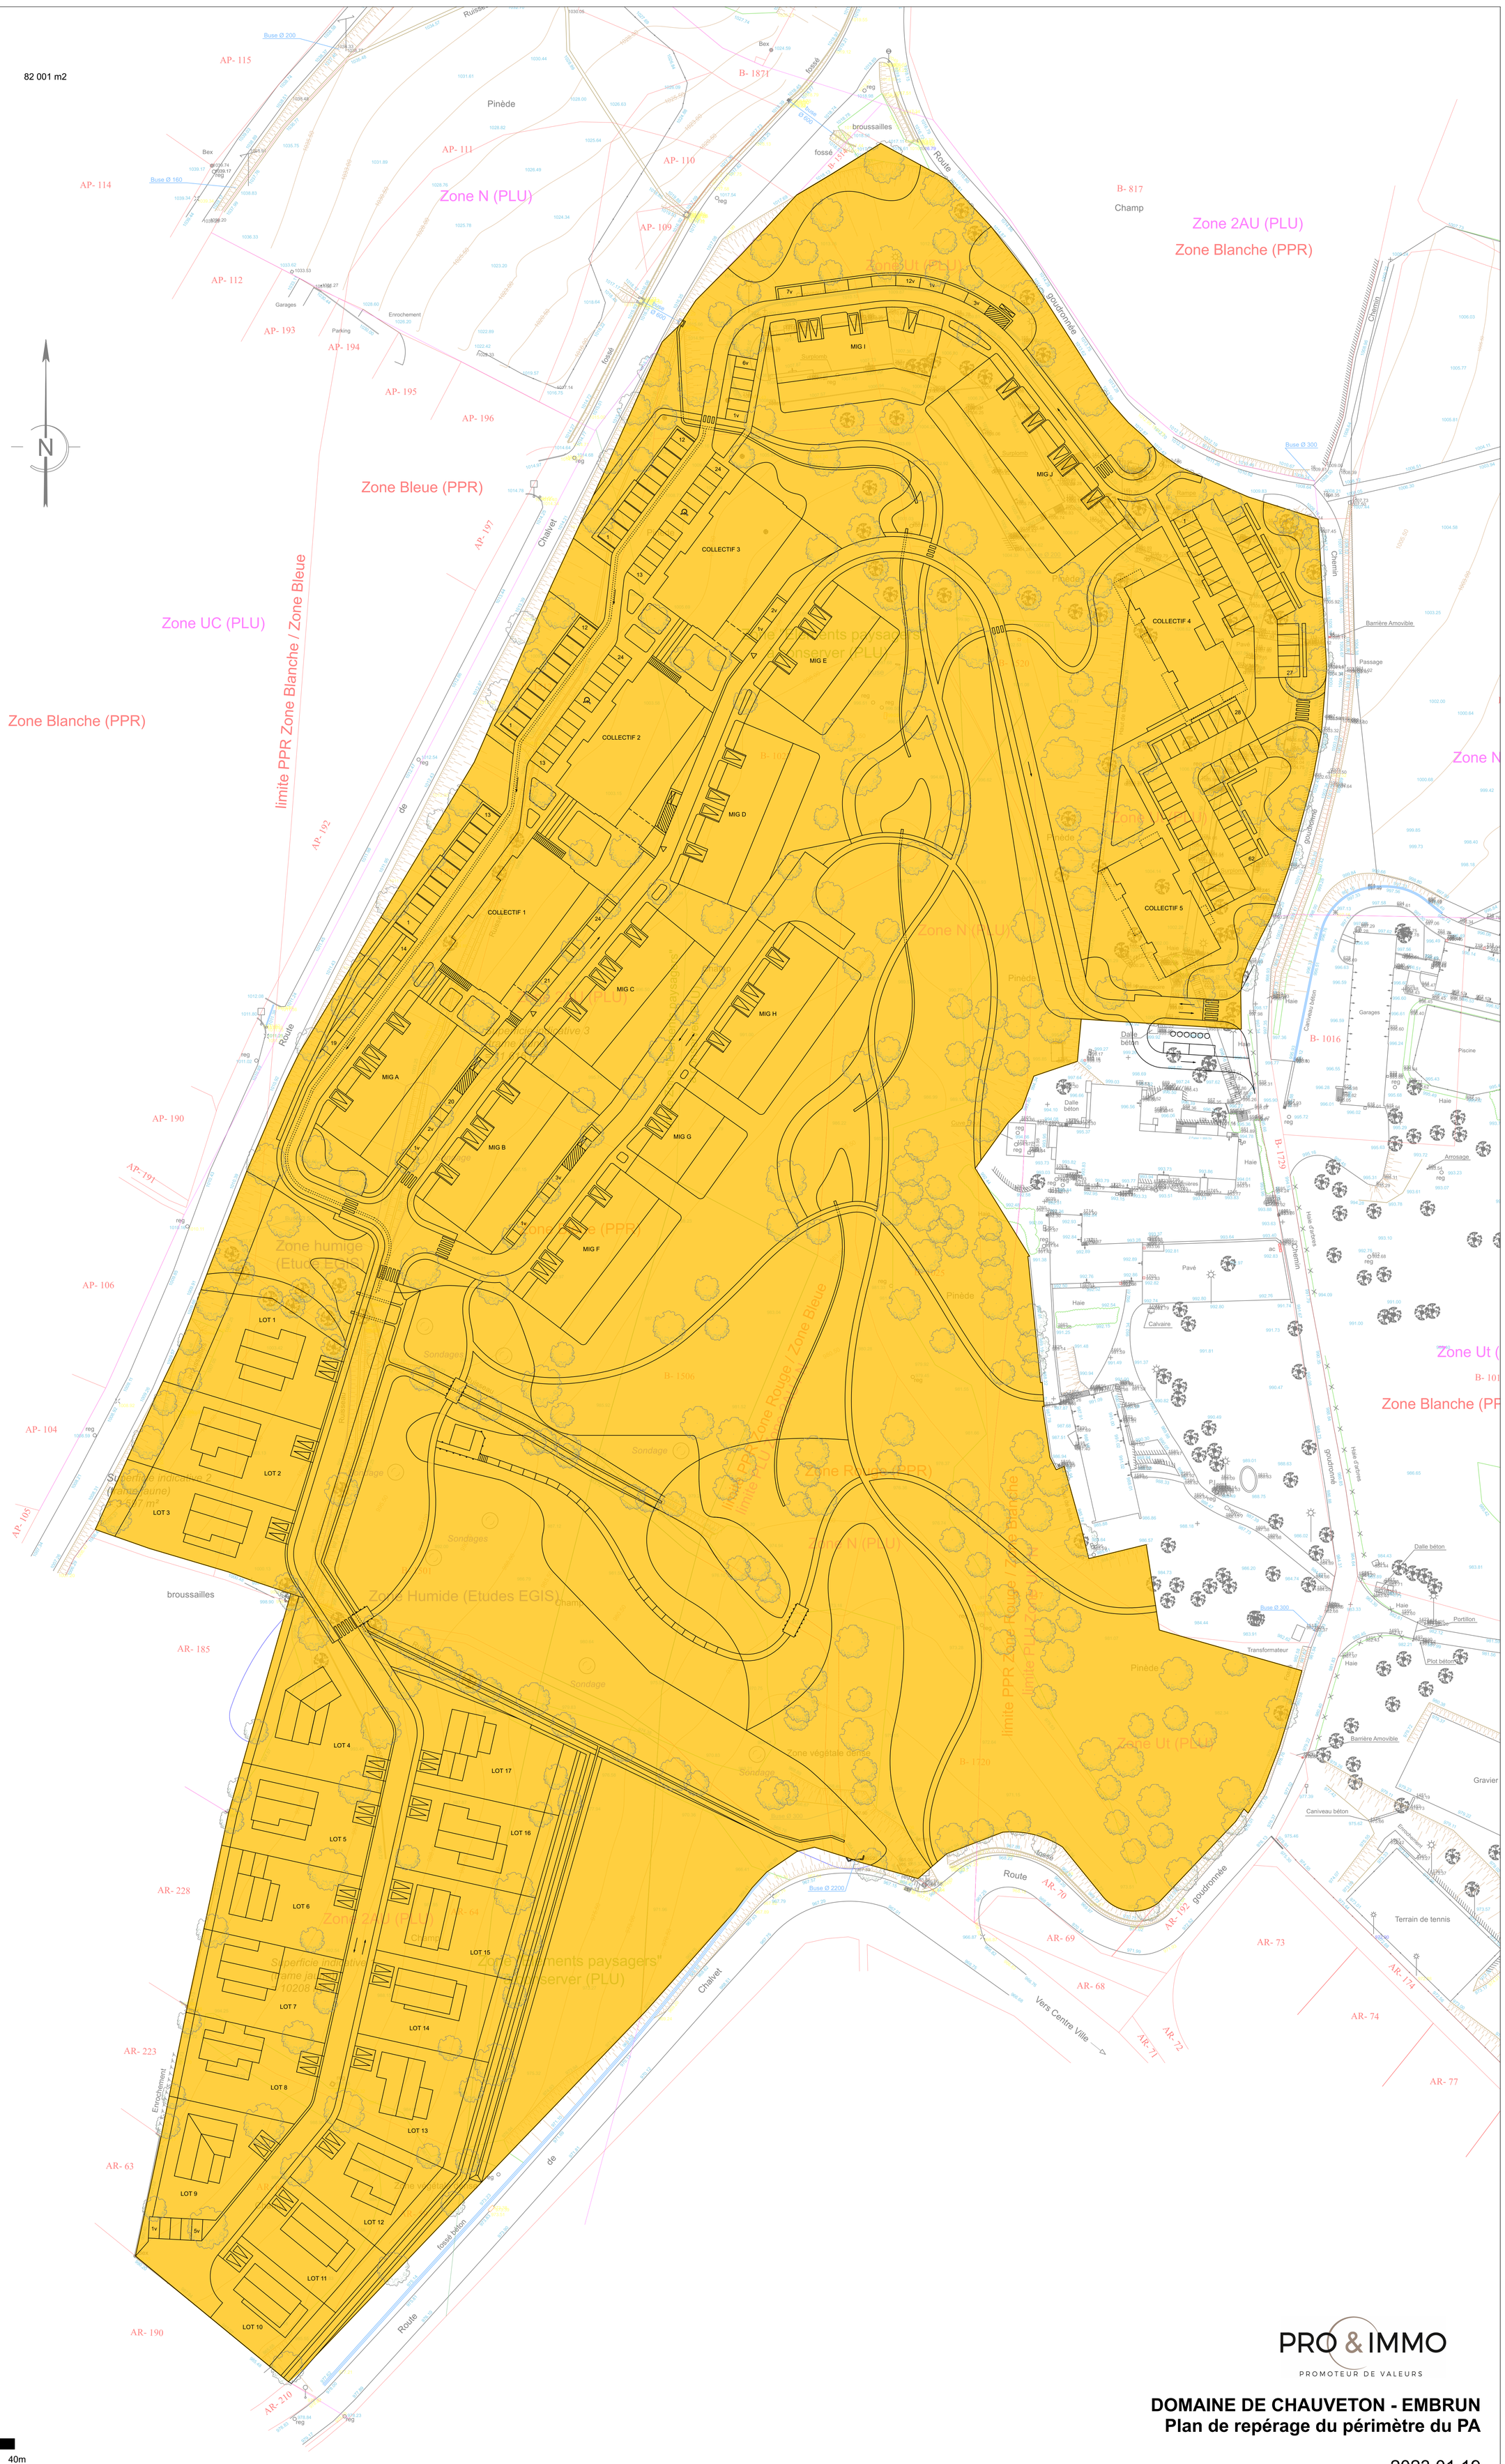

PRO & IMMO
PROMOTEUR DE VALEURS

DOMAINE DE CHAUVETON - EMBRUN
Plan de repérage du périmètre du PA

2023 01 19
Echelle 1/500 - format A0

N

0m 10m 40m

Conformément au code de propriété intellectuelle, toute reproduction intégrale ou partielle est interdite sauf autorisation préalable de PRO & IMMO