



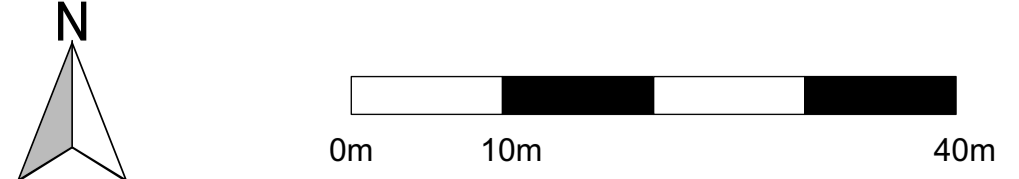
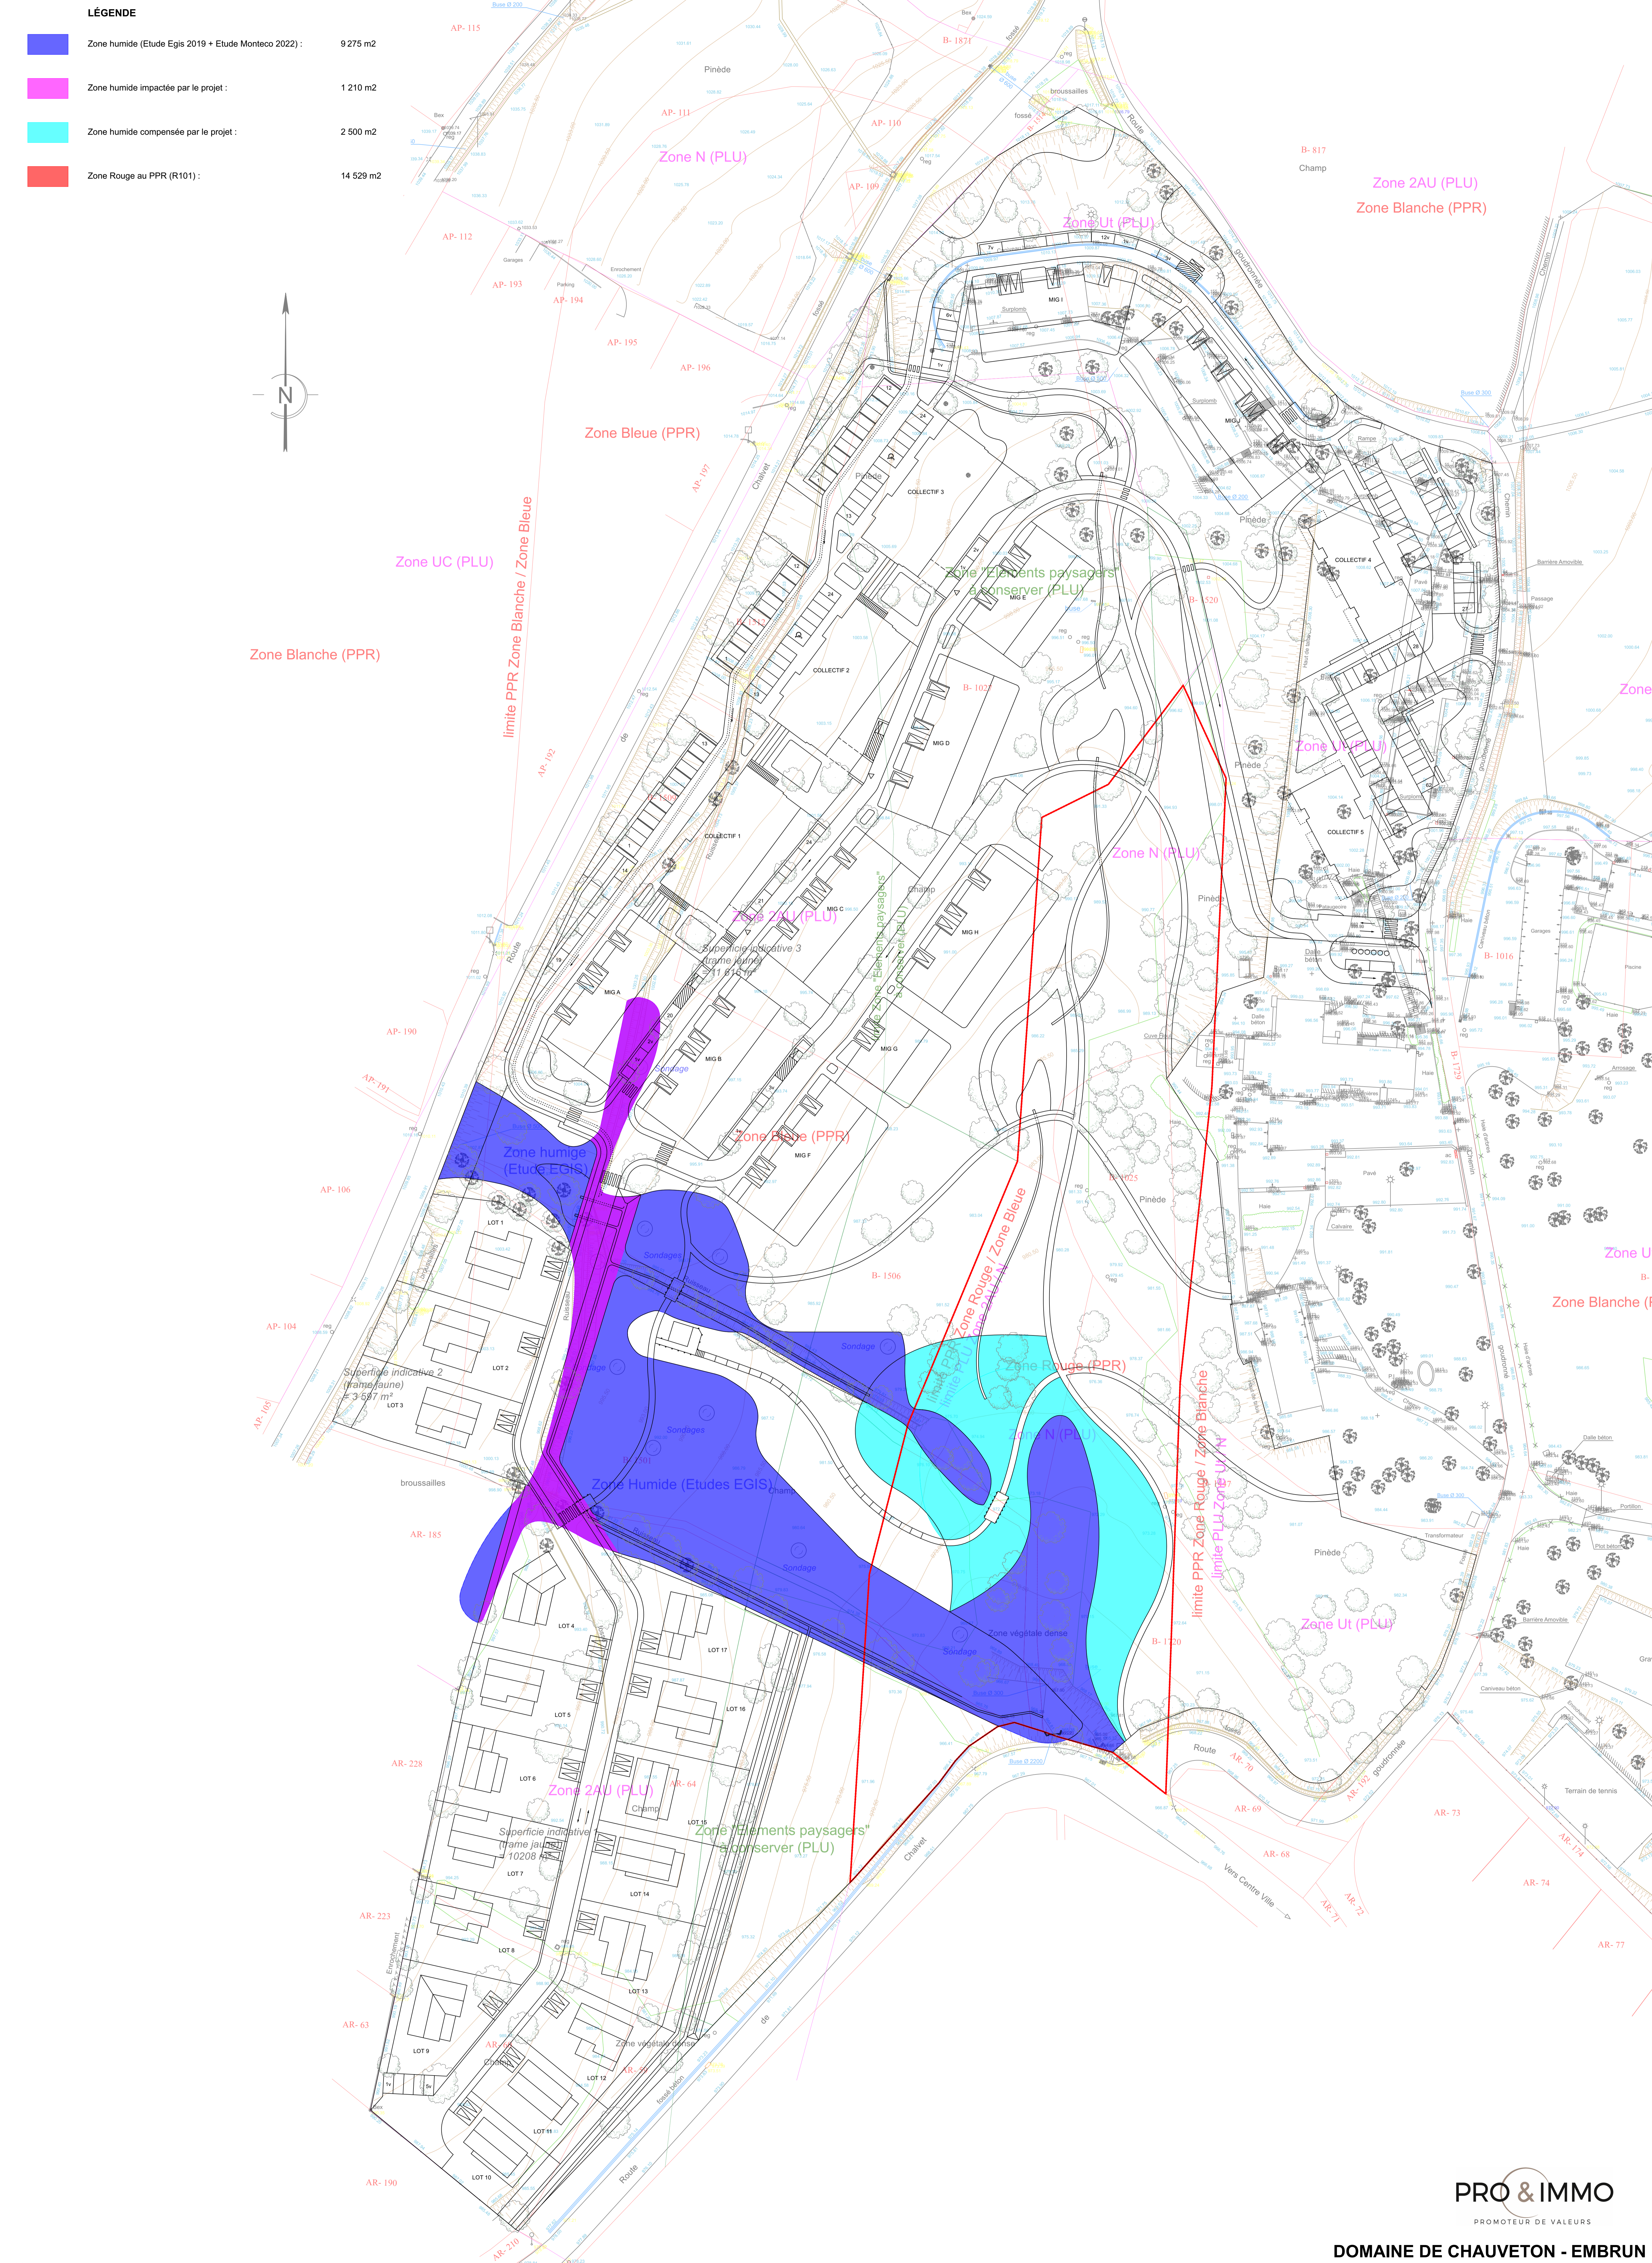
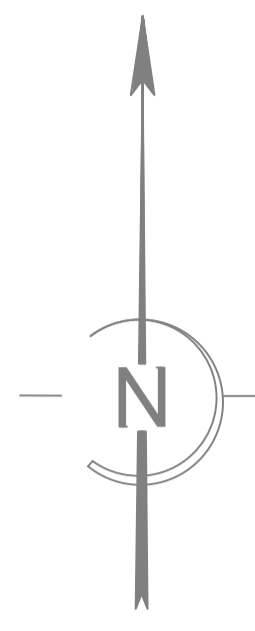


LÉGENDE

	Zone humide (Etude Egis 2019 + Etude Monteco 2022) :	9 275 m ²
	Zone humide impactée par le projet :	1 210 m ²
	Zone humide compensée par le projet :	2 500 m ²
	Zone Rouge au PPR (R101) :	14 529 m ²



PRO & IMMO
 PROMOTEUR DE VALEURS

DOMAINE DE CHAUVETON - EMBRUN
 Plan de superposition du projet avec le PPR et zone humide

2023 01 19
 Echelle 1/500 - format A0

Conformément au code de propriété intellectuelle, toute reproduction intégrale ou partielle est interdite sauf autorisation préalable de PRO & IMMO