

BIOT


SECTION AV n°79p. ET 178p.  
LIEU-DIT : LE BOIS FLEURI-OUEST

Ref:36072

PA8.3  
P.A.P.E.8

# DOMAINE DU BOIS FLEURI

ECHELLE : 1/500

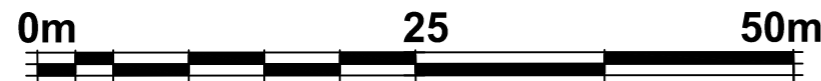


## PLAN DES RESEAUX EAUX USEES – EAU POTABLE

| DATES              | MODIFICATIONS |
|--------------------|---------------|
| LE 17 JANVIER 2023 |               |
|                    |               |
|                    |               |



DRESSE PAR ERIC GUIGNARD EURL, GEOMETRE-EXPERT  
158, ROUTE DU PLAN DE LA TOUR 83120 SAINTE-MAXIME TEL:04.94.96.77.50

# LOTISSEMENT

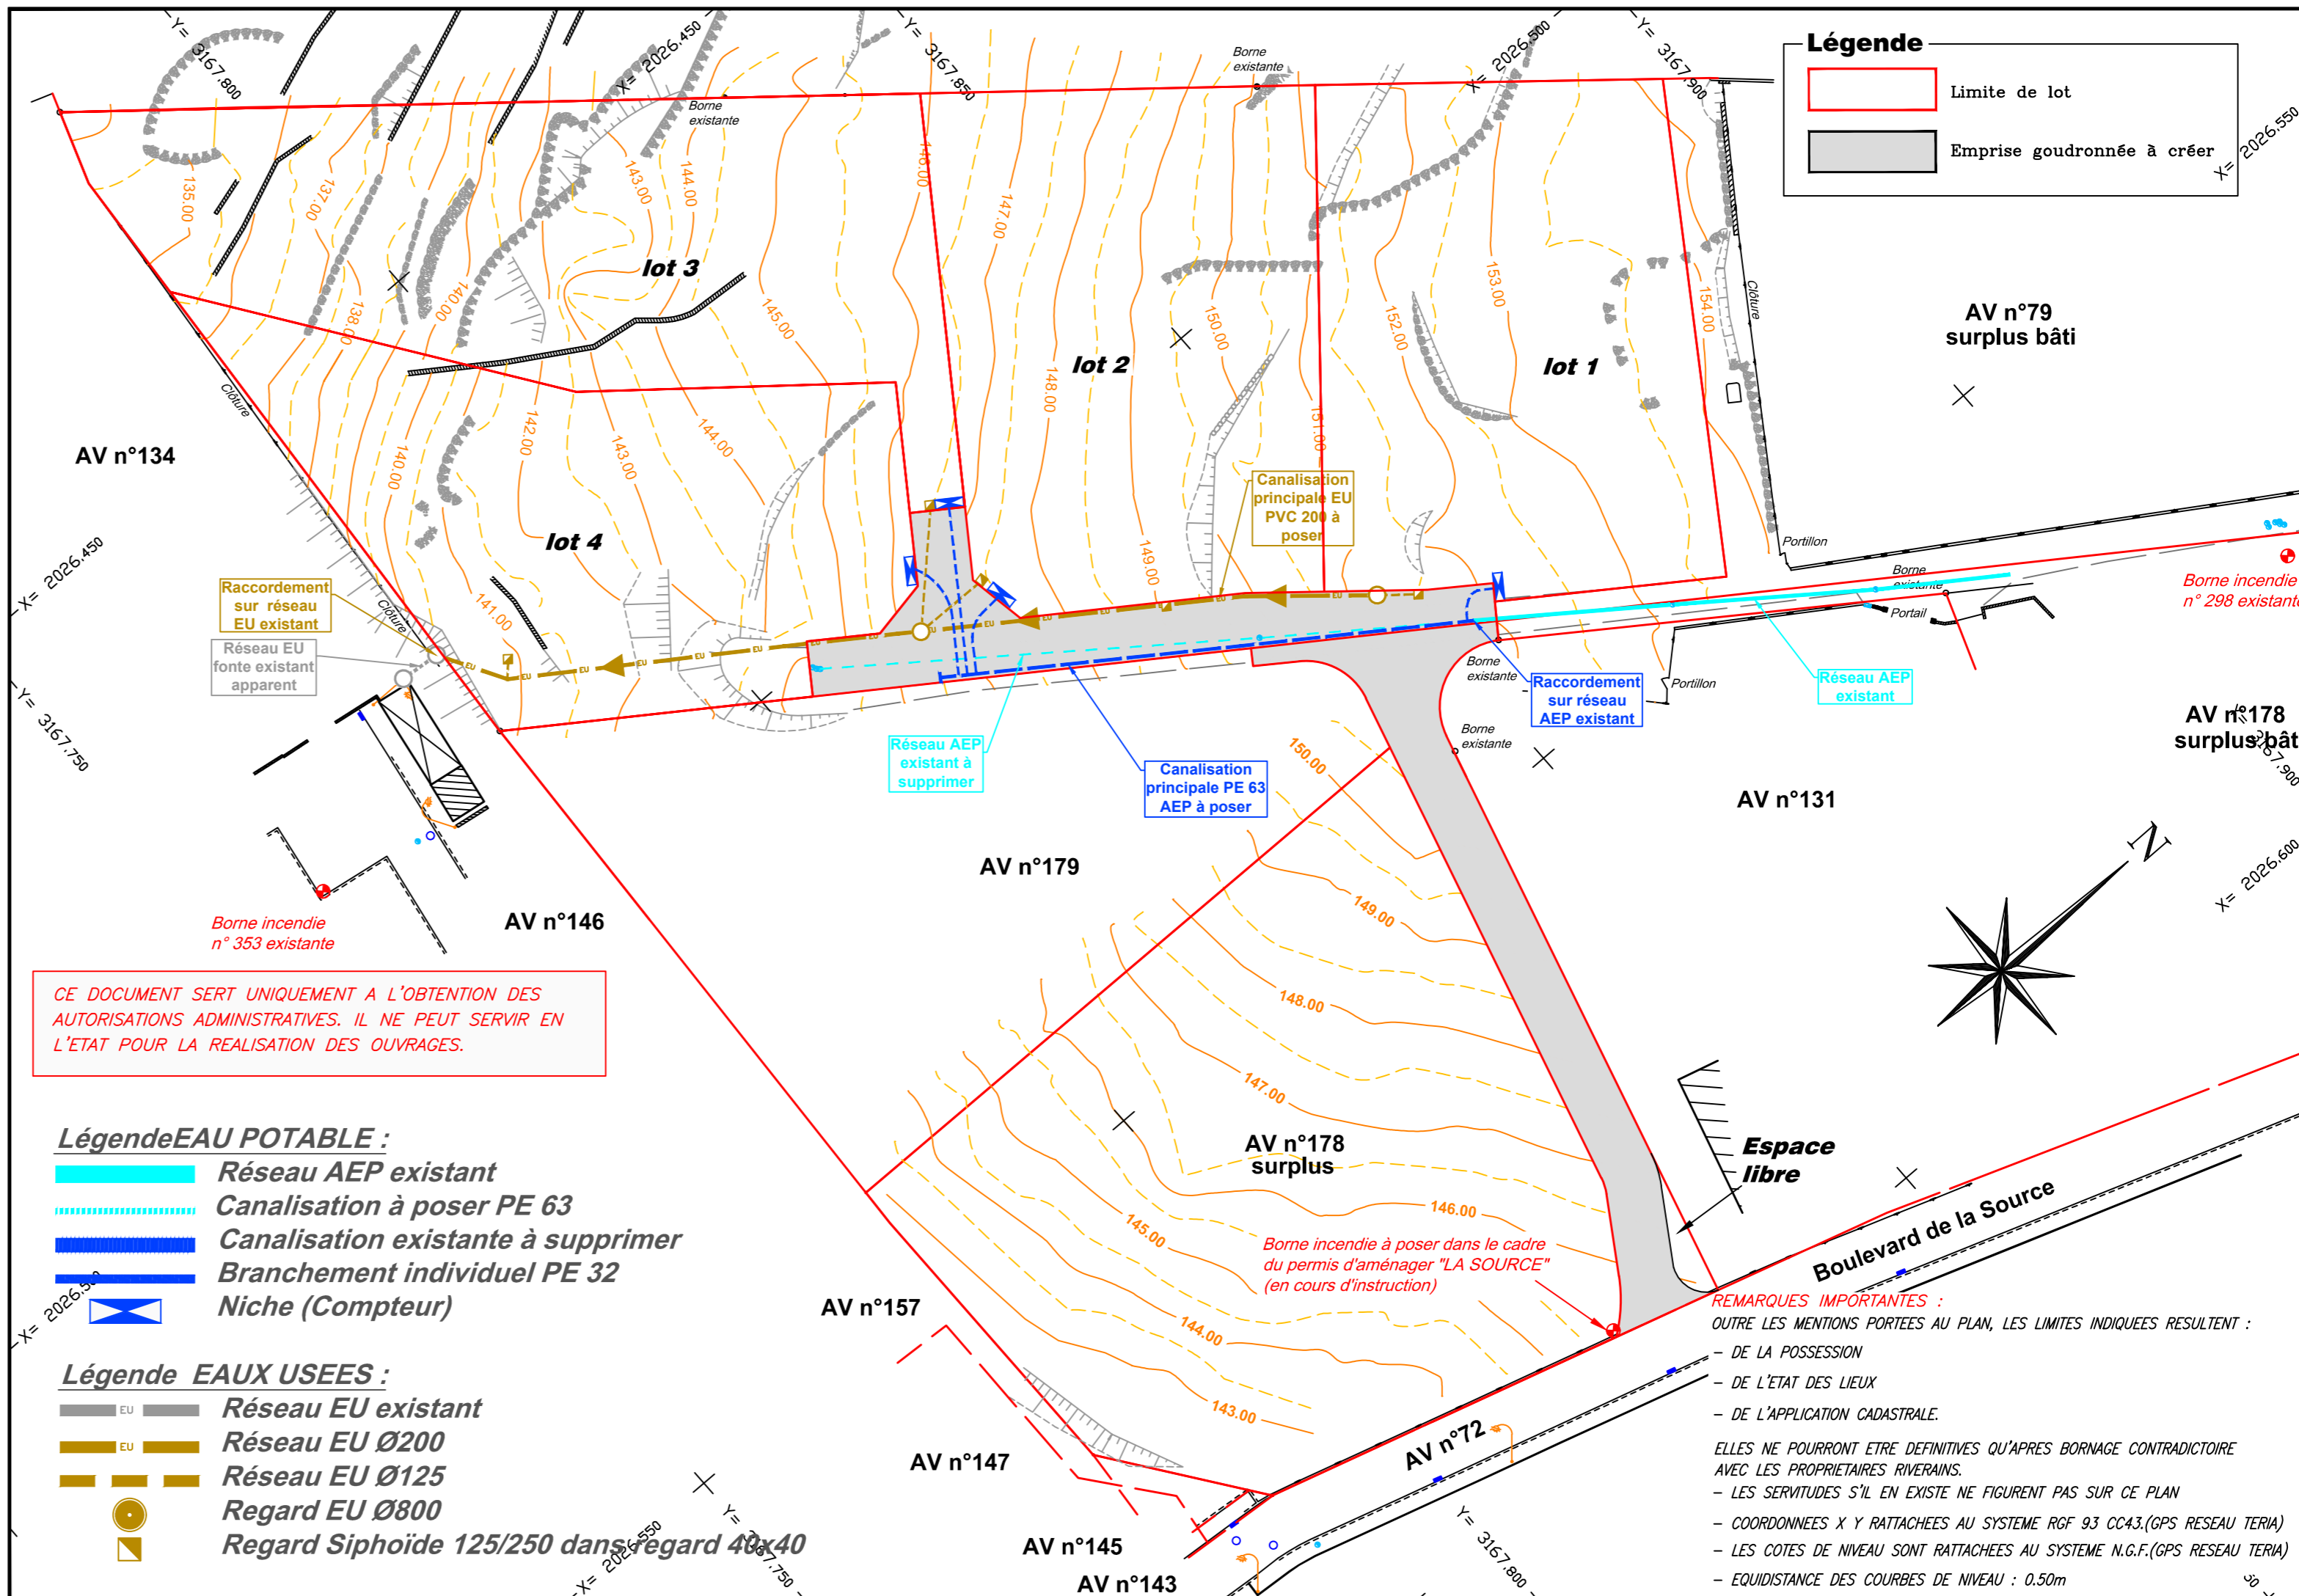

CE DOCUMENT SERT UNIQUEMENT A L'OBTENTION DES  
AUTORISATIONS ADMINISTRATIVES. IL NE PEUT SERVIR EN  
L'ETAT POUR LA REALISATION DES OUVRAGES.