


REMARQUES IMPORTANTES :

- OUTRE LES MENTIONS PORTEES AU PLAN, LES LIMITES INDIQUEES RESULTENT :
- DE LA POSSESSION
 - DE L'ETAT DES LIEUX
 - DE L'APPLICATION CADASTRALE.
- ELLES NE POURRONT ETRE DEFINITIVES QU'APRES BORNAGE CONTRADICTOIRE AVEC LES PROPRIETAIRES RIVERAINS.
- LES SERVITUDES S'IL EN EXISTE NE FIGURENT PAS SUR CE PLAN
 - COORDONNEES X Y RATTACHEES AU SYSTEME RGF 93 CC43.(GPS RESEAU TERIA)
 - LES COTES DE NIVEAU SONT RATTACHEES AU SYSTEME N.G.F.(GPS RESEAU TERIA)
 - EQUIDISTANCE DES COURBES DE NIVEAU : 0.50m

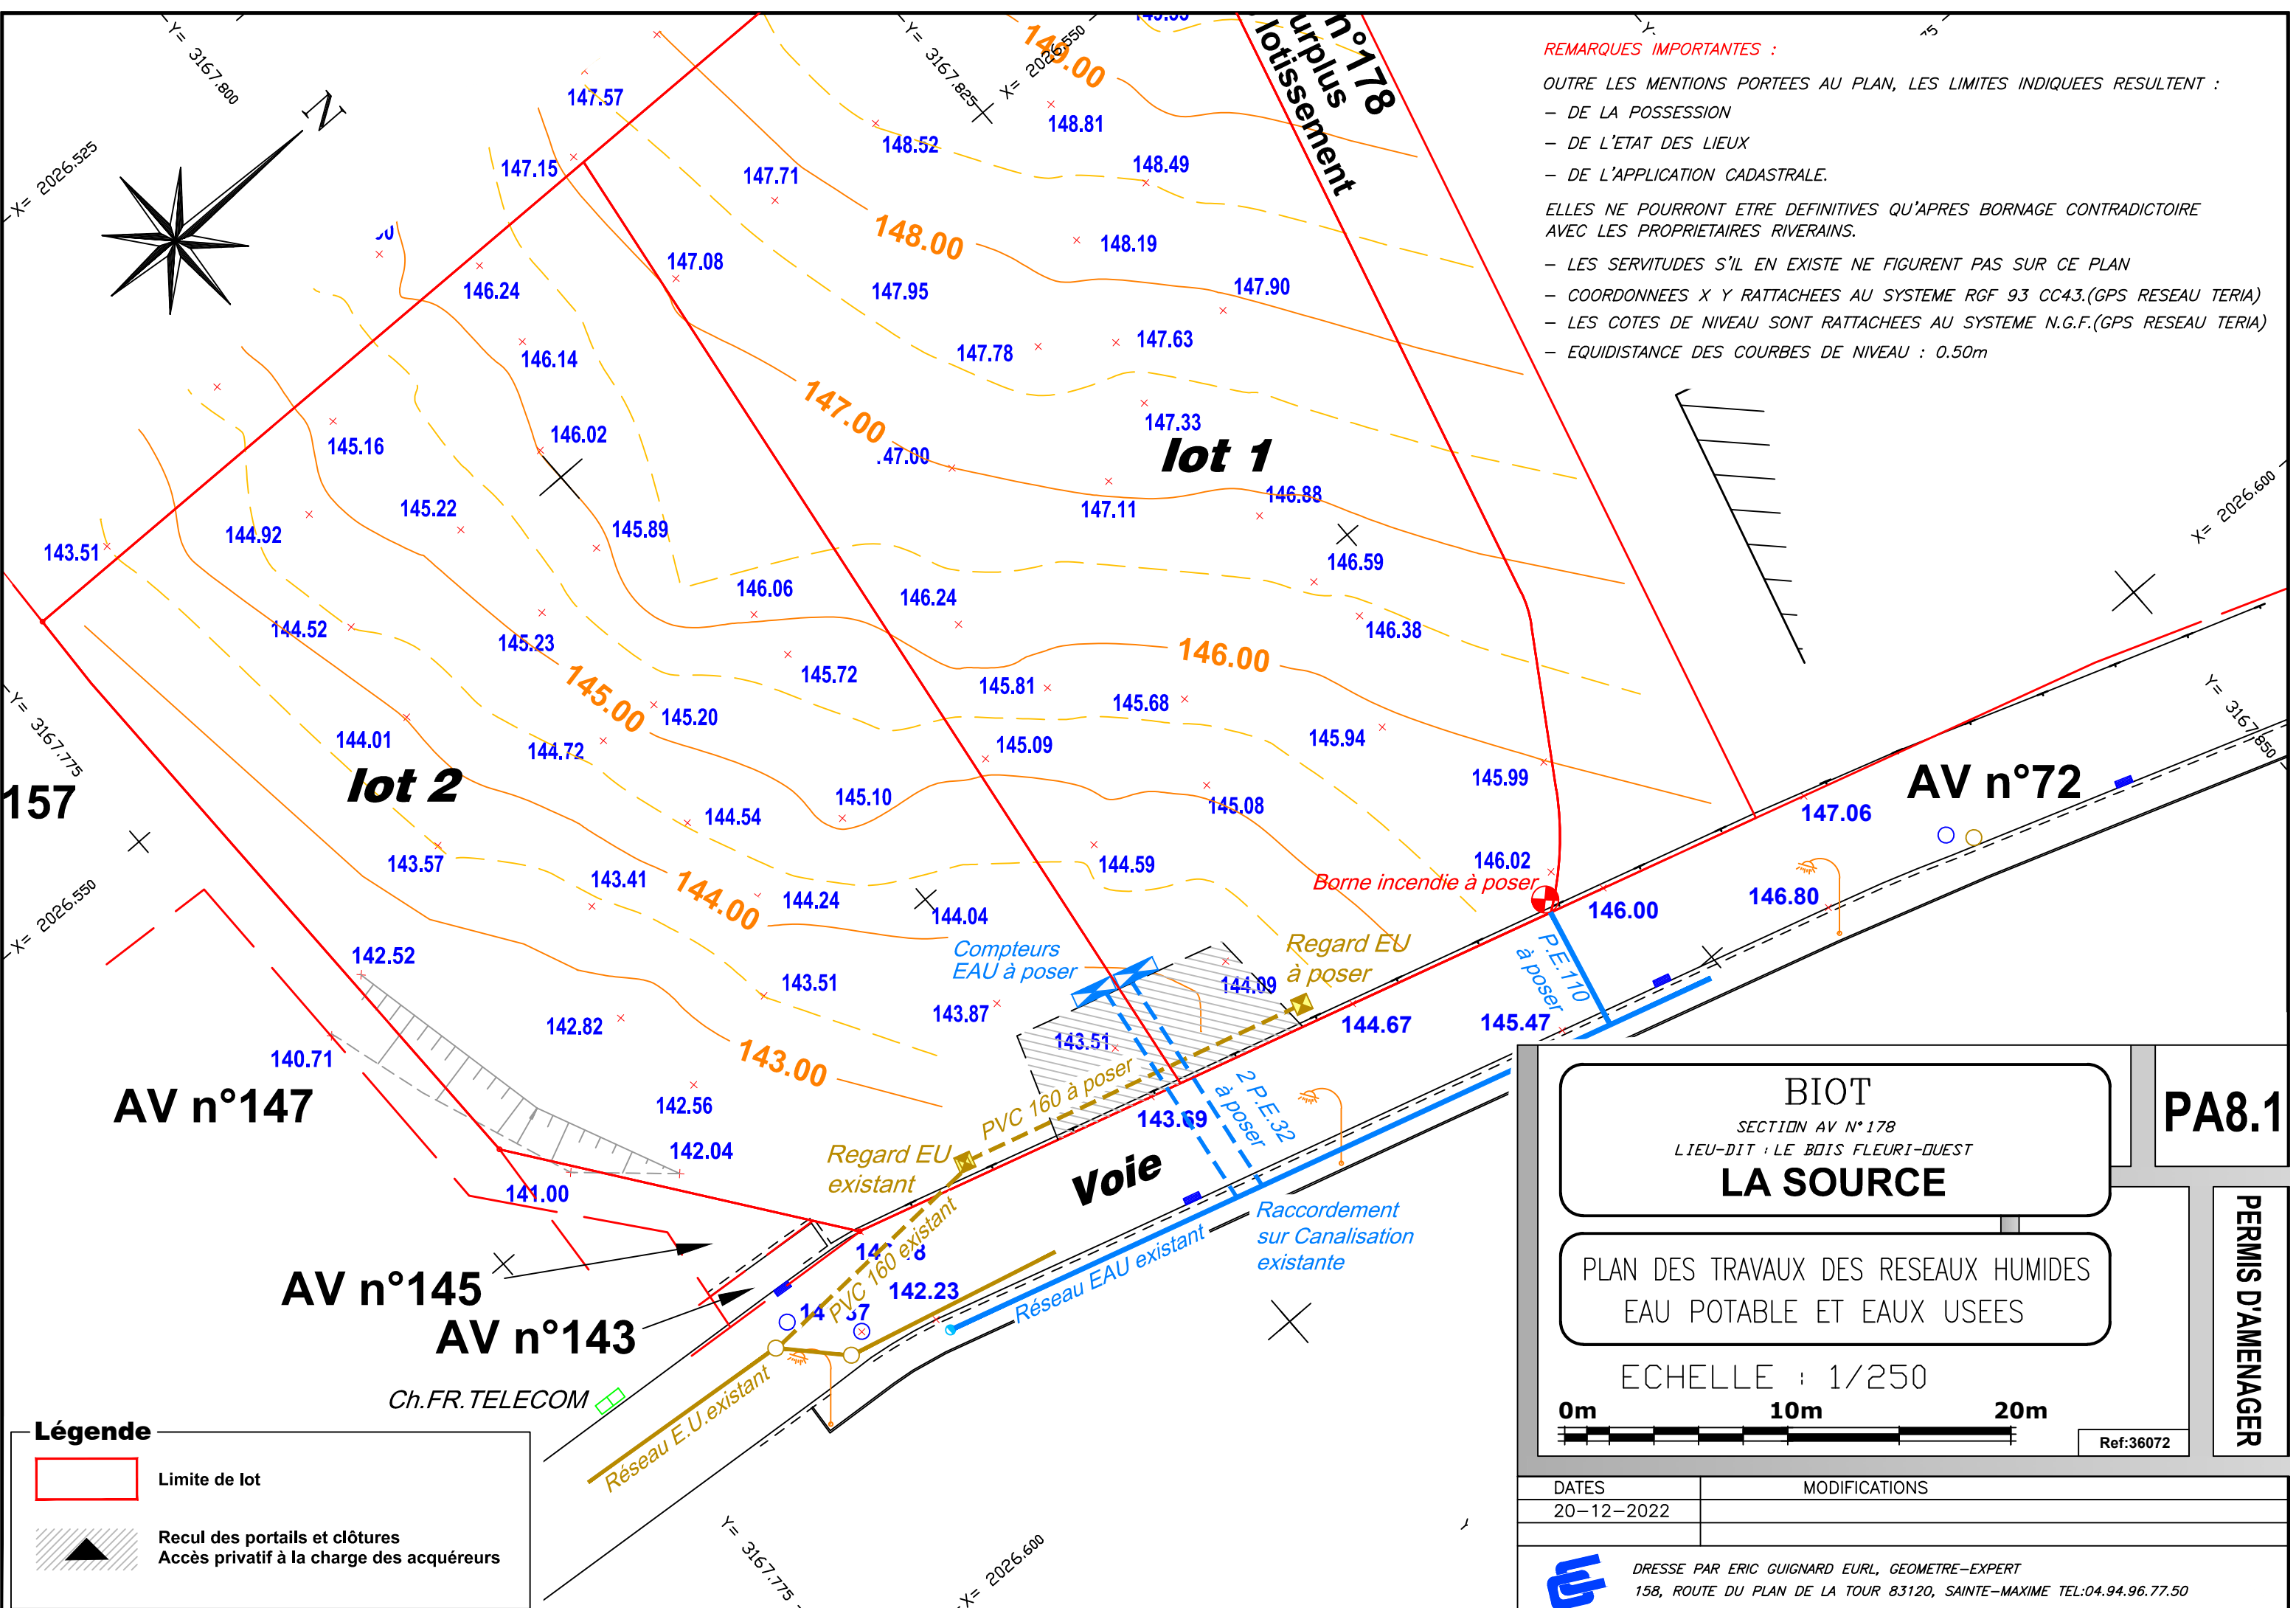

Légende

- Limite de lot
- Recul des portails et clôtures
Accès privé à la charge des acquéreurs

BIOT
SECTION AV N° 178
LIEU-DIT : LE BOIS FLEURI-DUEST
LA SOURCE

PLAN DES TRAVAUX DES RESEAUX HUMIDES
EAU POTABLE ET EAUX USEES

ECHELLE : 1/250

0m 10m 20m

Ref:36072

DATES	MODIFICATIONS
20-12-2022	

DRESSE PAR ERIC GUIGNARD EURL, GEOMETRE-EXPERT
158, ROUTE DU PLAN DE LA TOUR 83120, SAINTE-MAXIME TEL:04.94.96.77.50

PA8.1

PERMIS D'AMENAGER