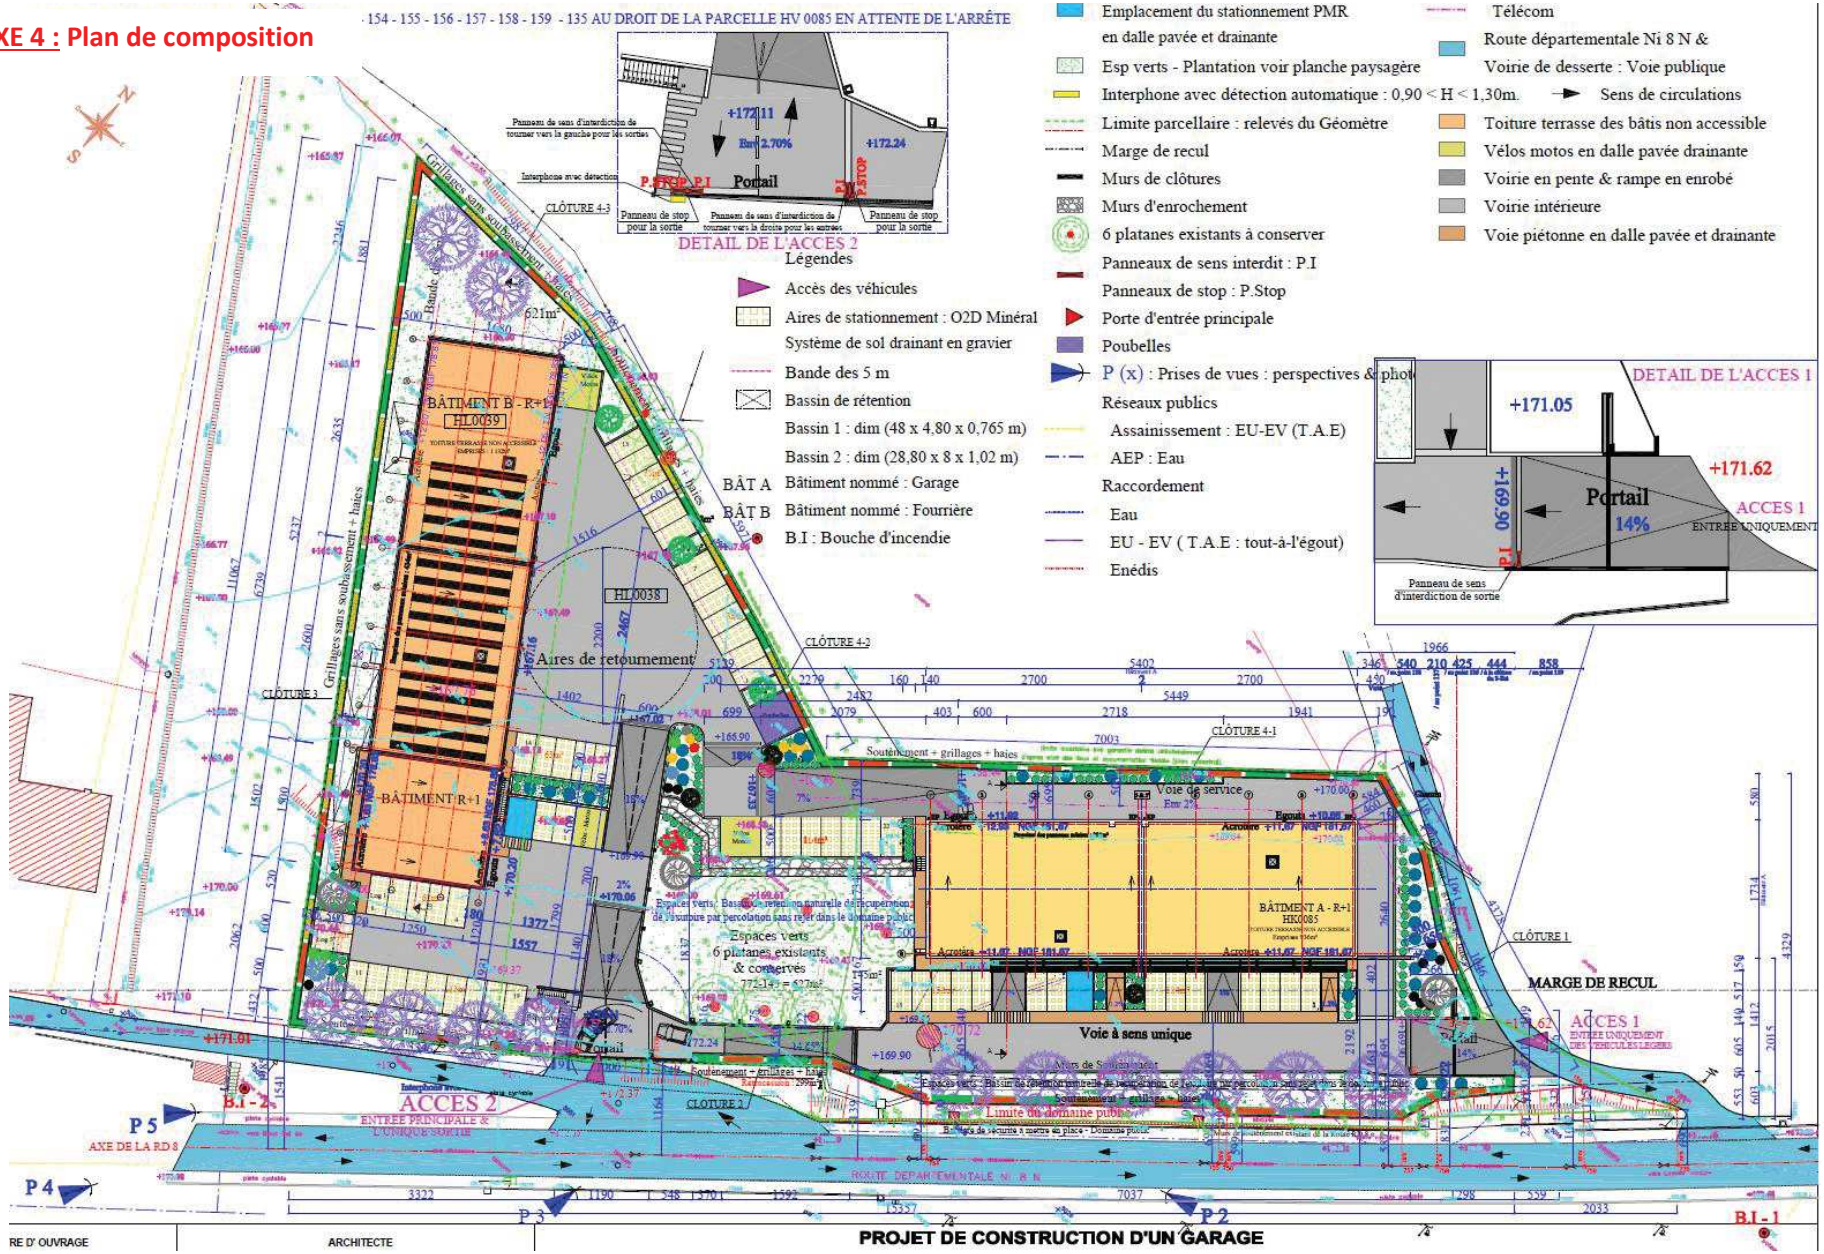ANNEXE 4 : Plan de composition