


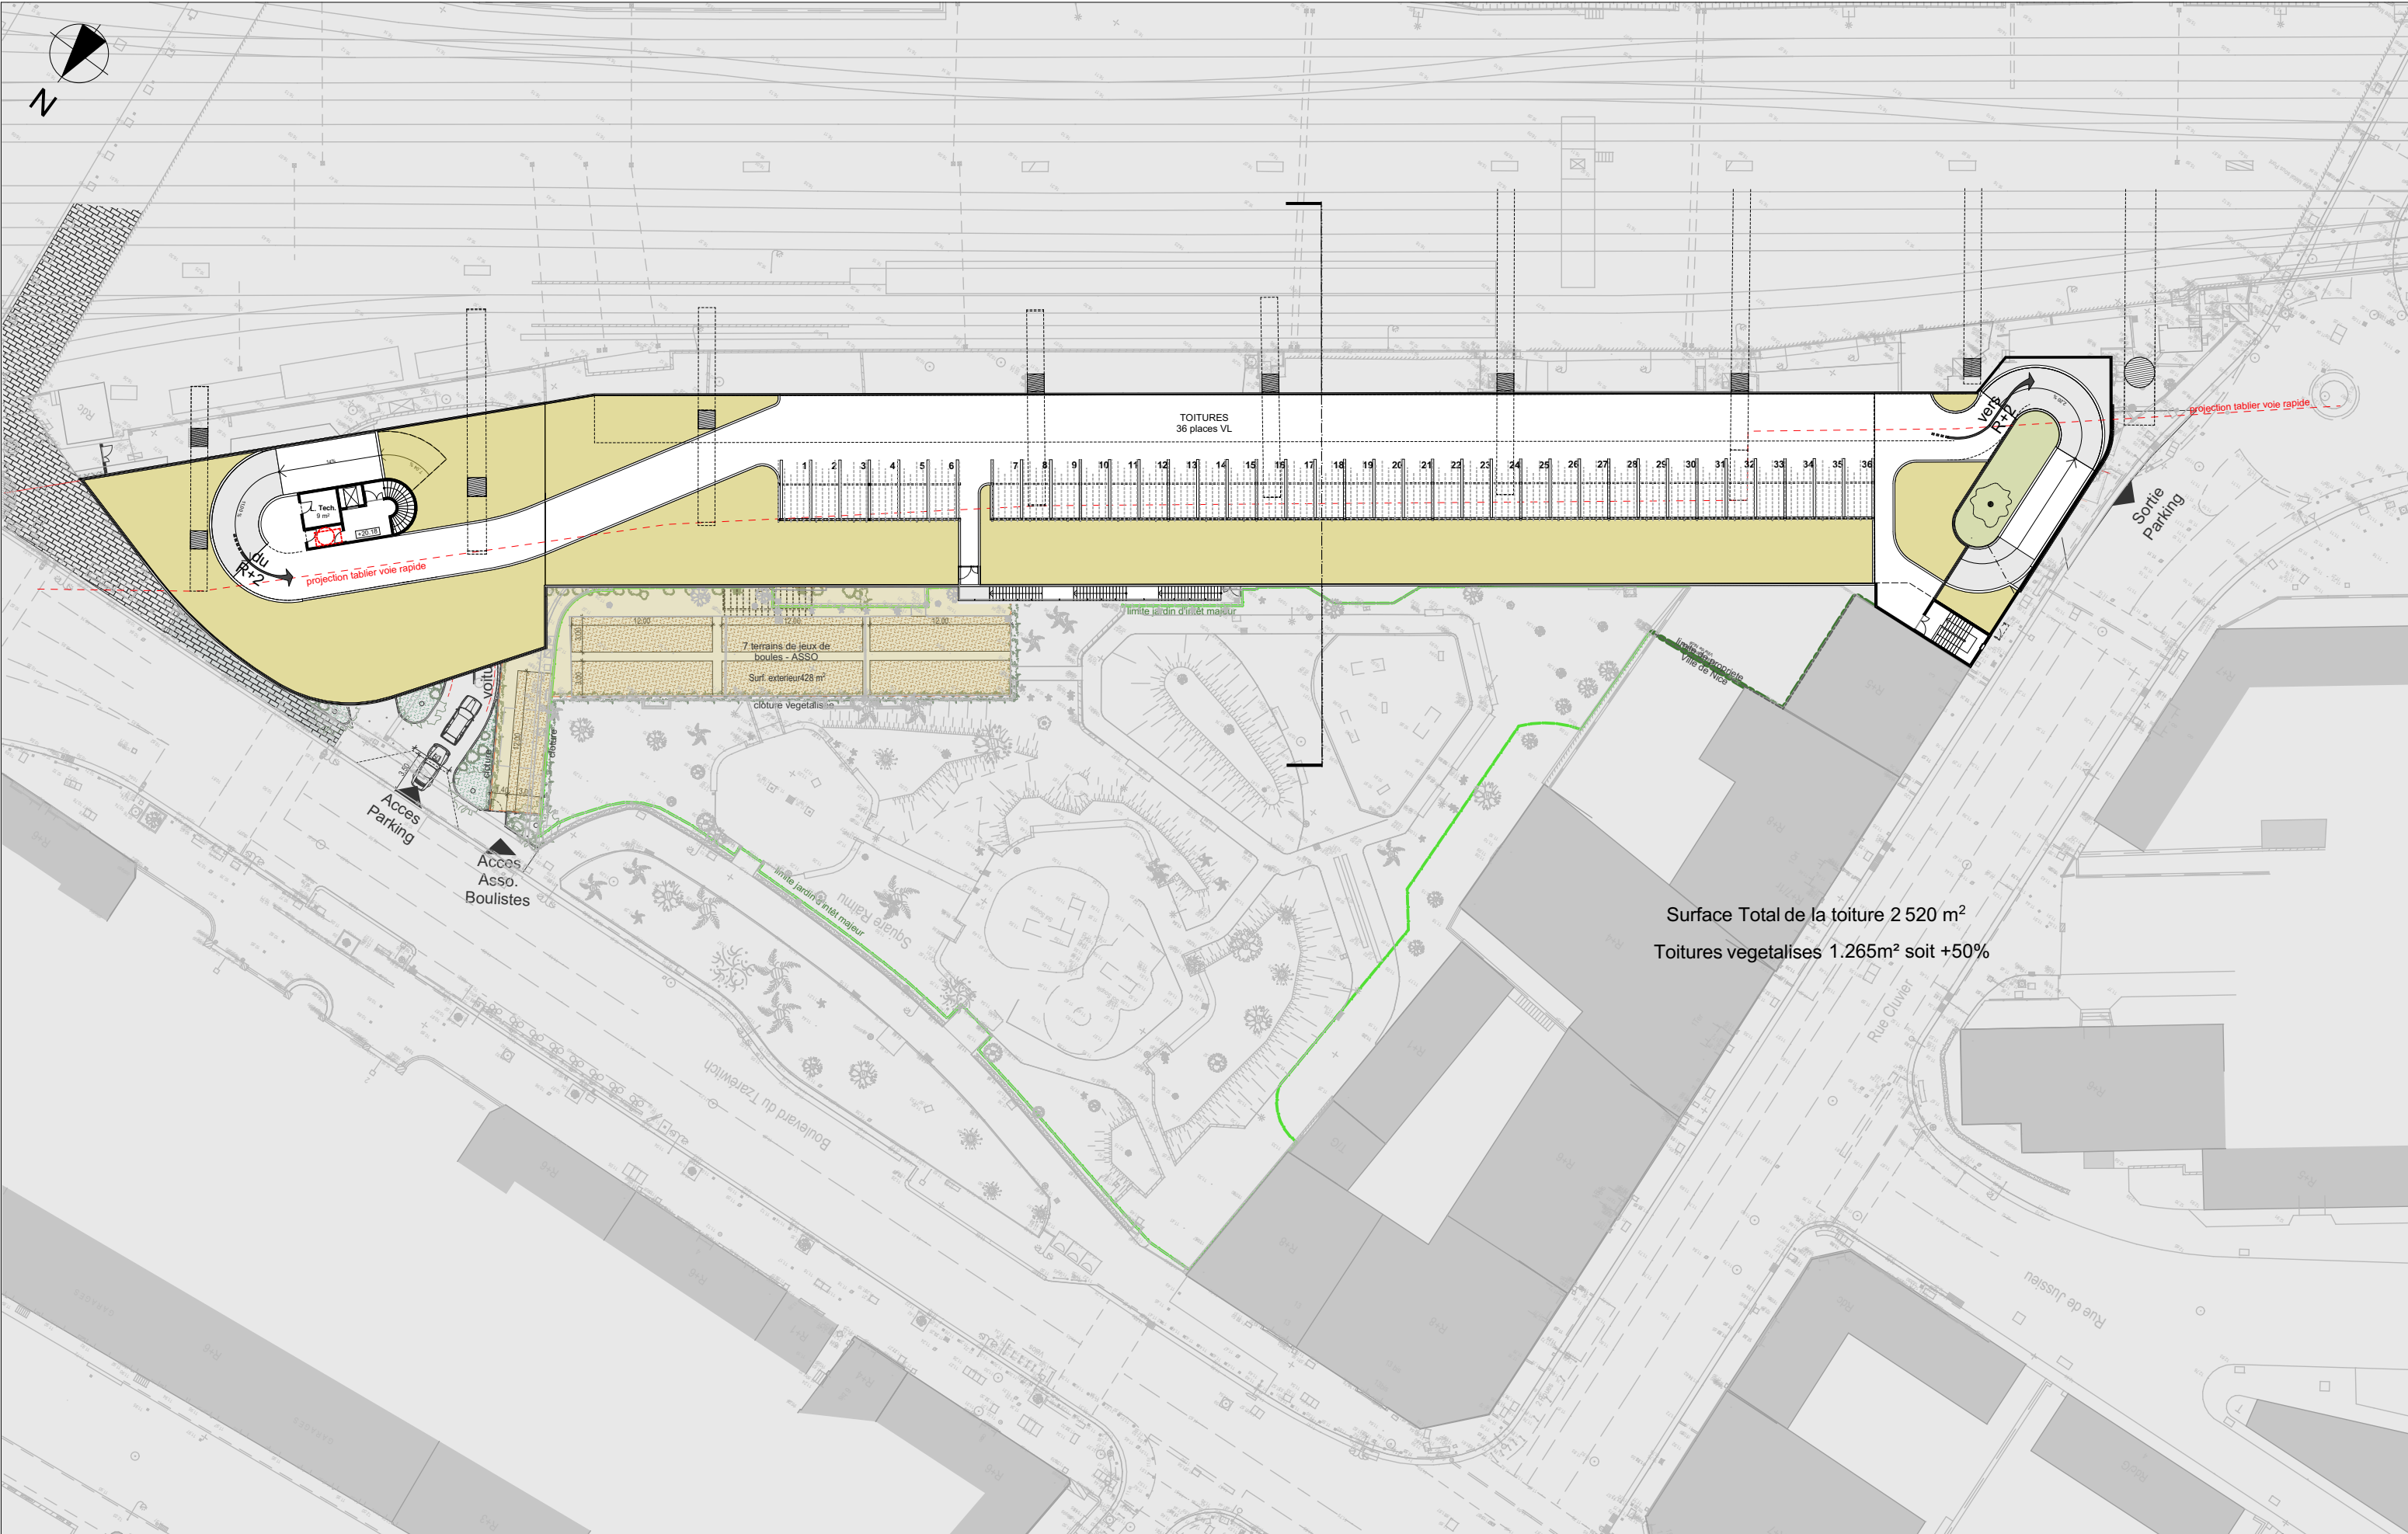

Surface Total de la toiture 2 520 m²
Toitures vegetalises 1.265m² soit +50%