

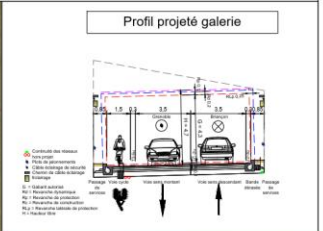


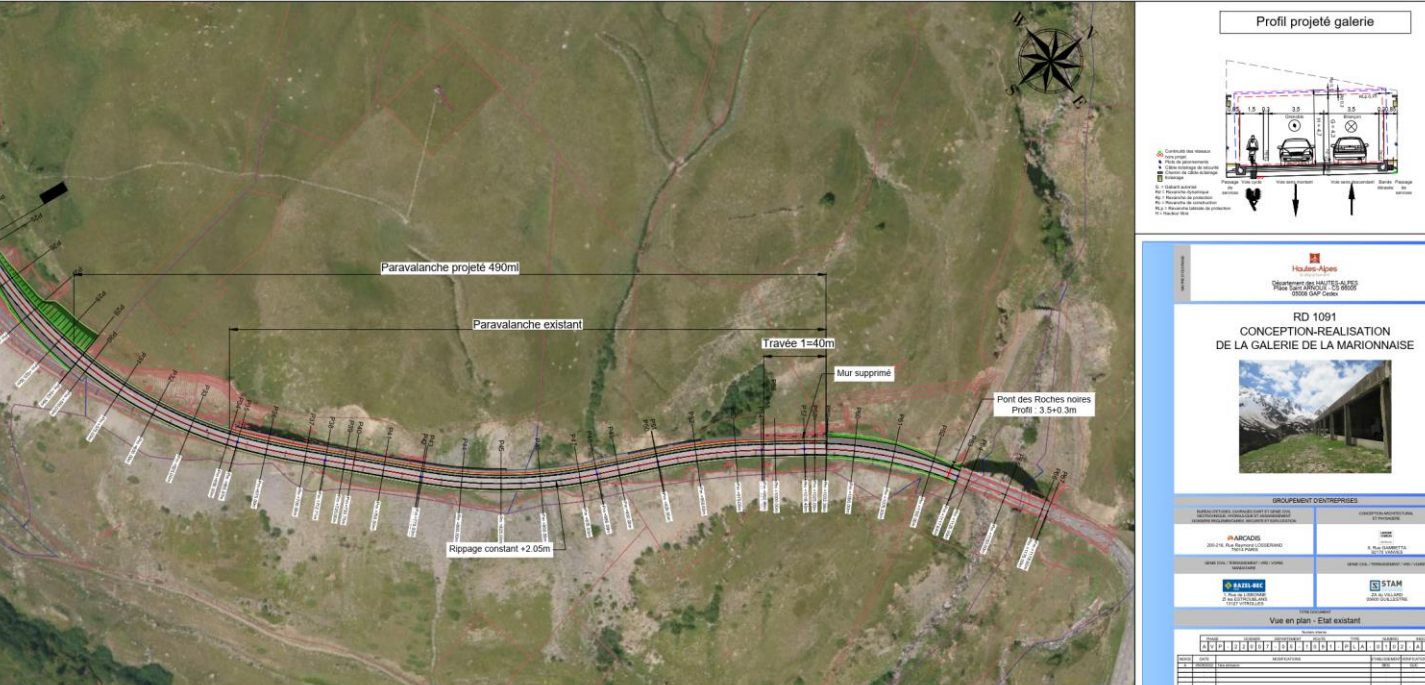

COVADIS
 Axe : Axe 1091 Rip +2.05
 Profil dessiné par AutoPISTE
 Echelle en X : 1/1500
 Echelle en Y : 1/200

PC : 1976.00 m


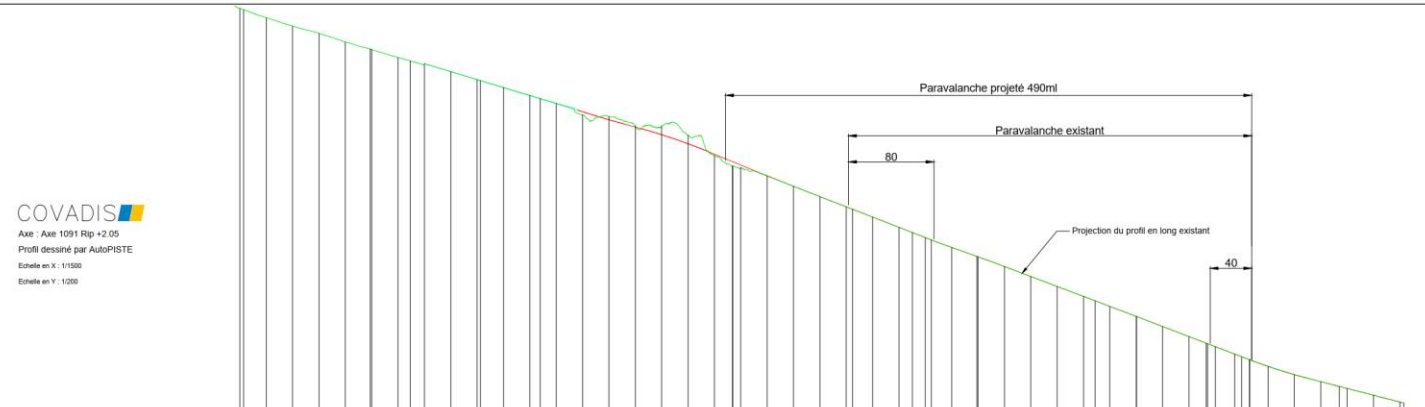

Hauts-Alpes
 Département des HAUTES ALPES
 05000 GAP Cedex

RD 1091
 CONCEPTION-REALISATION
 DE LA GALERIE DE LA MARIONNAISE

GROUPEMENT D'ENTREPRISES

---	--

Vue en plan - Etat existant


