



DEPARTEMENT DU VAR
COMMUNE DE COGOLIN

Lieu-dit : L'HERMITAN
 Section AB n° 142-266-297


PLAN DE COMPOSITION
Lotissement
"VAL DE PERRIER"

ECHELLE : 1/1000
 Système planimétrique national au RGF 93-C-CA3 (Réseau Terria)
 Système altimétrique national au NGP - IGN 69 (Réseau Terria)

Ref : 22-379

PIECE / Niveau	MODIFICATIONS	DATES
cas par cas		
5A		

Levée terminée : 28/11/2012
 Dessiné par : C.C.
 Vérifié par : J.B.
 Fabrice DAVO - 22-379-PERRIER-AB-142-266-297
 REPRODUCTION RESERVEE

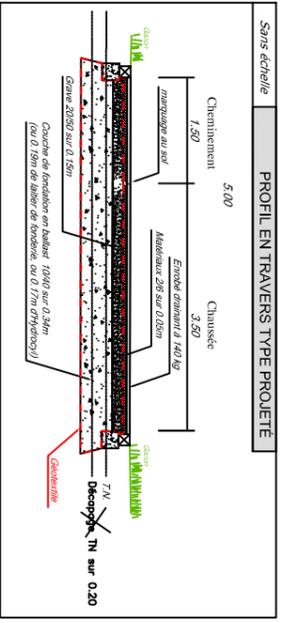


X = 1984.000
 Y = 2234.000
 X = 1984.100
 Y = 2234.100

LEGENDE COMPOSITION :

- Espace vert
- Chemins d'accès existants ou projetés de 4,00m min.
- Position du portail (en retrait de la voirie)
- Altitude projeté
- Zone réservée de construction à usage d'habitation
- Calcul du projet : L=H/2
 la valeur indiquée est égale à la valeur minimale de L

Nombre de lots : 7
 Surface des lots à la vente = 6936 m²
 Surface de voirie en encoche = 693 m²
 Surface espace vert = 127 m²
 Surface totale du projet = 8207 m²
 Les superficies sont données à titre prévisionnel et ne deviennent définitives qu'après la bornage.

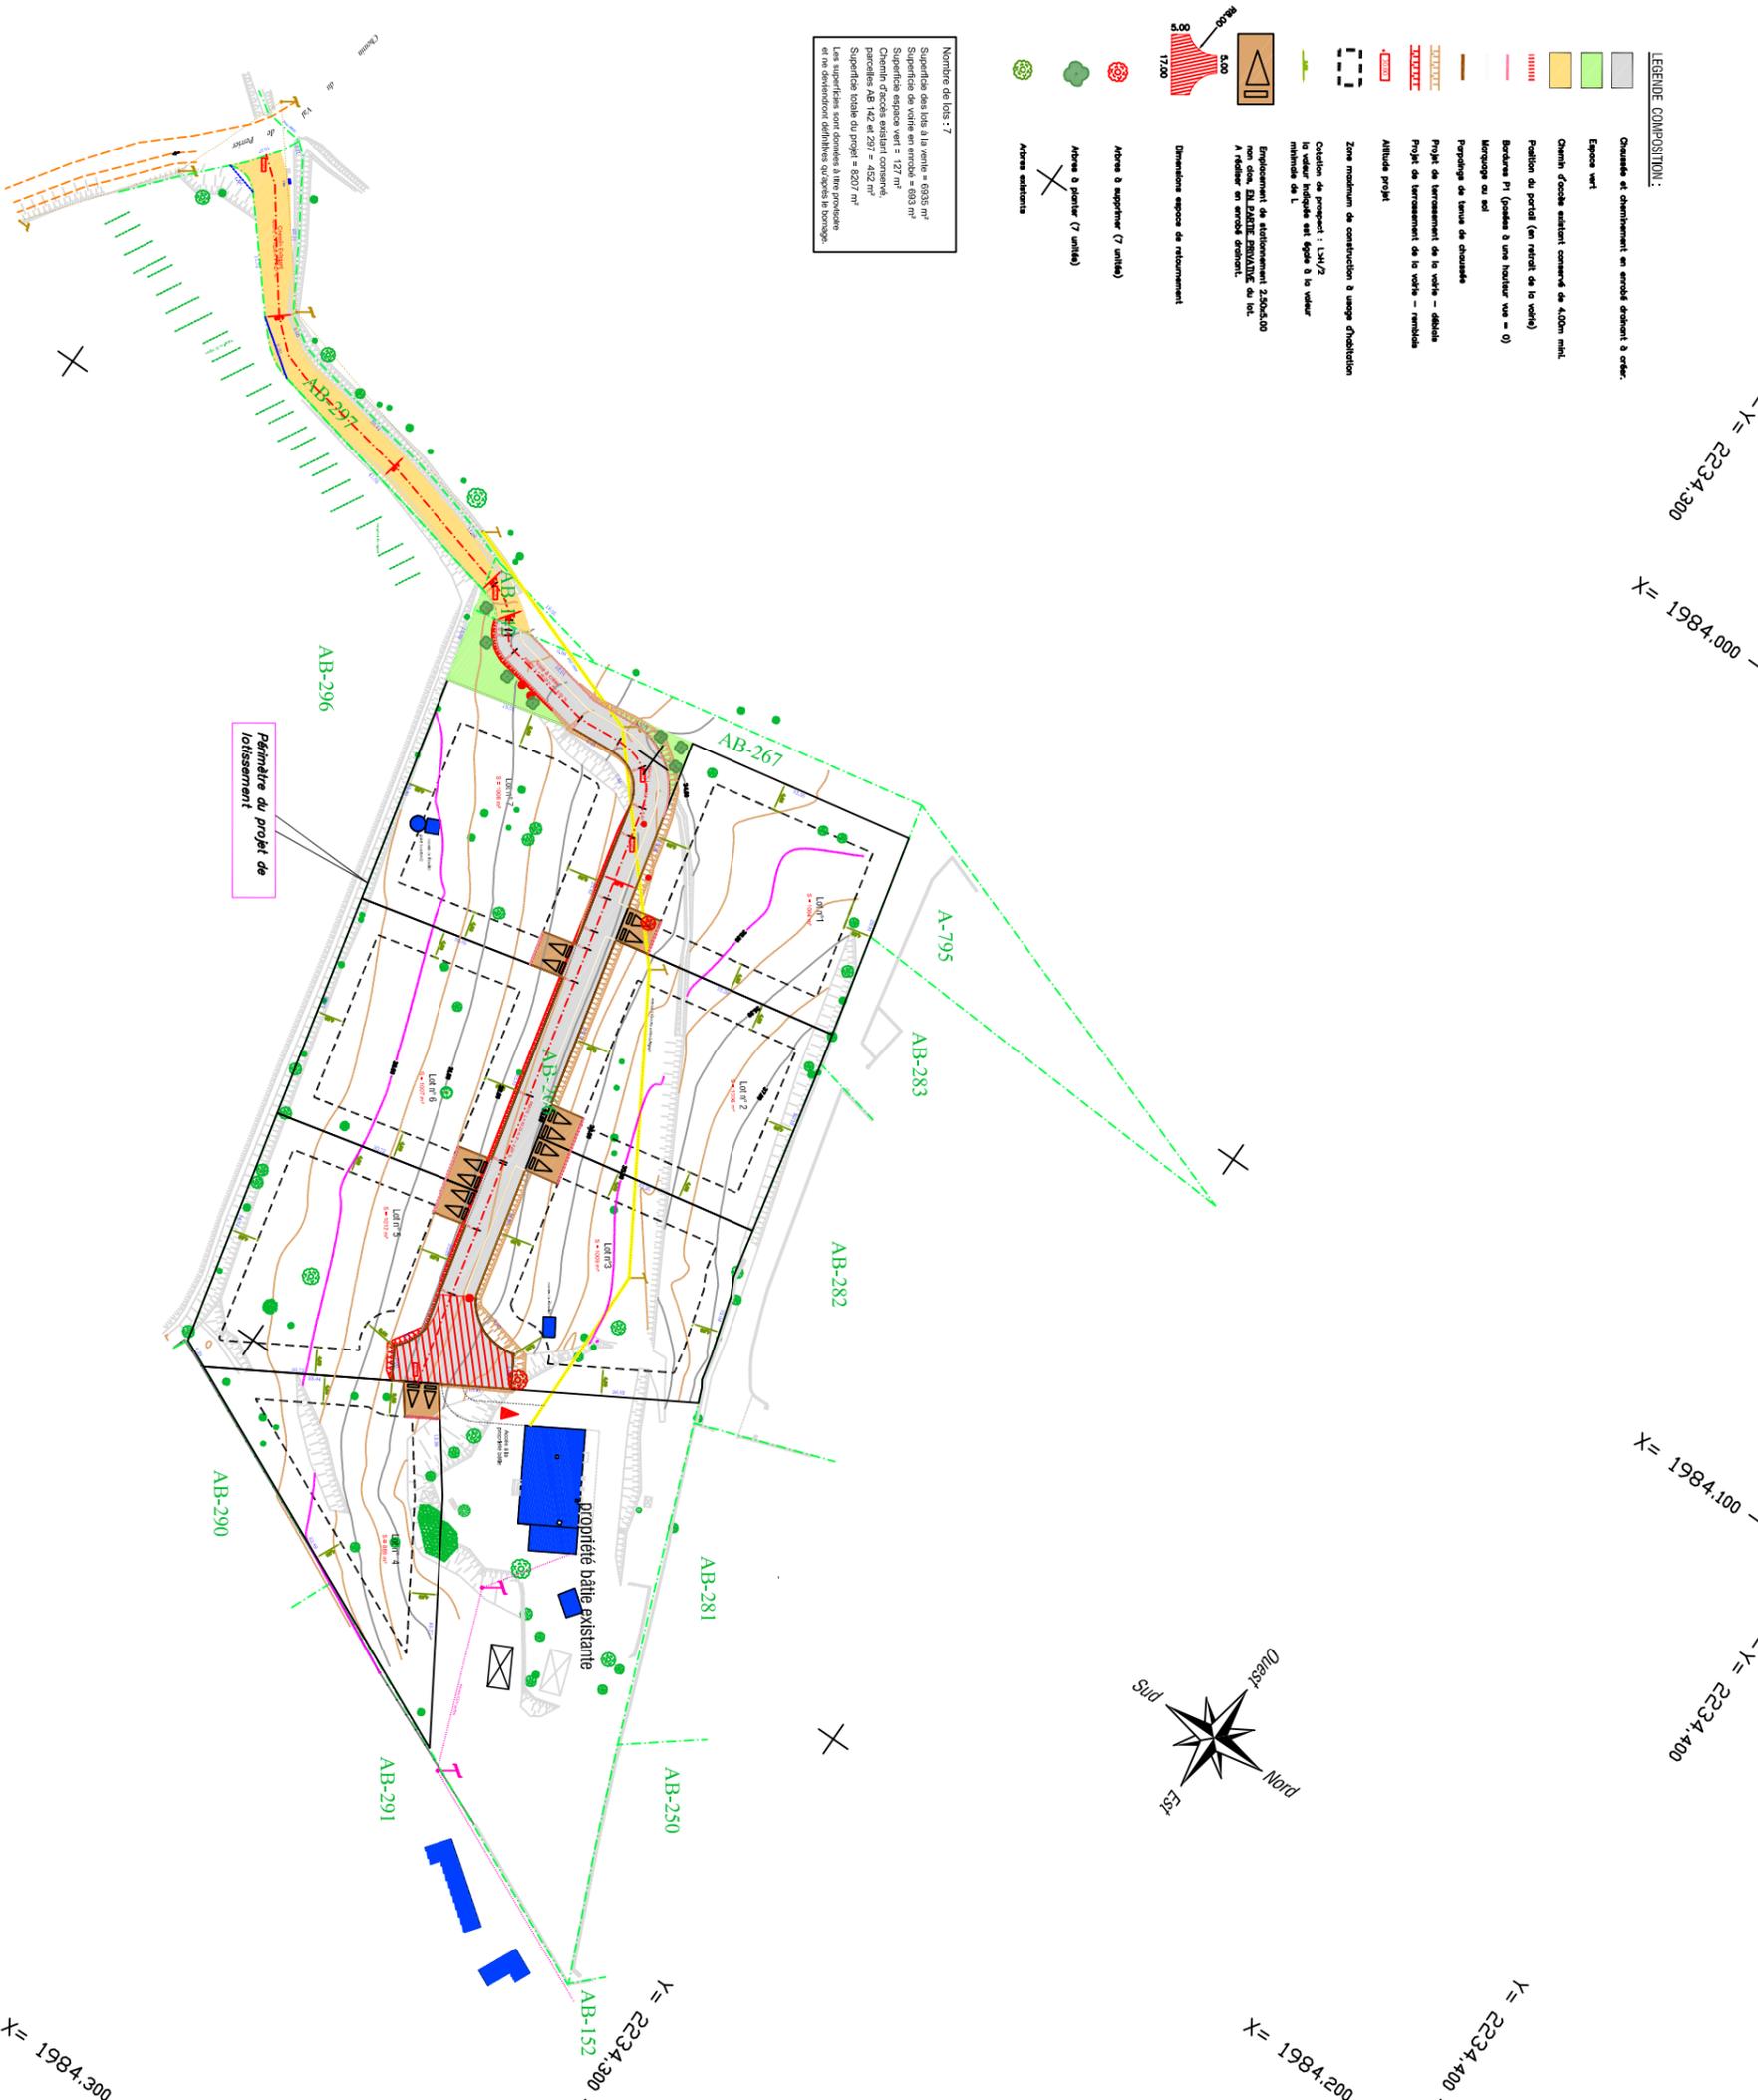

X = 1984.100
 Y = 2234.300
 X = 1984.200

