AGENCES DE GEOMETRES-EXPERTS TOPOGRAPHES
S.E.L.A.R.L.
AGENCE DE HYERES Le Château d'Argent D, 12 avenue du 8 Mai 1945 tél : 04.94.65.60.87 email: hyeres@agt-amenagement.fr
Successeur de M. François MASSONNET - GEOTOP

DEPARTEMENT DU VAR

COMMUNE DE COGOLIN

Lieu-dit : L'HERMITAN

Section AB n° 142-266p-297

PLAN DE MASSE : zone à défricher

Lotissement "VAL DE PERRIER"

ECHELLE : 1/1000	Système planimétrique rattaché au RGF 93-CC43 (Réseau Teria) Système altimétrique rattaché au NGF - IGN 69 (Réseau Teria)	Ref : 22-379
Pièce / Niveau	MODIFICATIONS	DATES
cas par cas	-	-
		HYERES, le 16 Mars 2023
5B	Levé terrain du : 28/11/2022	
	Dessiné par : C.C.	
	Vérifié par : F.B.	
	Fichier DAO : 22-379-PERMIS.dwg	
	REPRODUCTION RESERVEE	

ORDRE DES GEOMETRES-EXPERTS
A.G.T
SELARL GÉOMÈTRES EXPERTS
12 avenue du 8 Mai 1945
83400 HYERES
Tél. 04 94 65 60 87
N° INSCRIPTION 2488

Emprise de l'opération - zone à défricher

Emprise des travaux prévus au permis d'aménager voie à créer + terrassements et réseaux

Zone constructible des lots

Arbres et arbustes existants
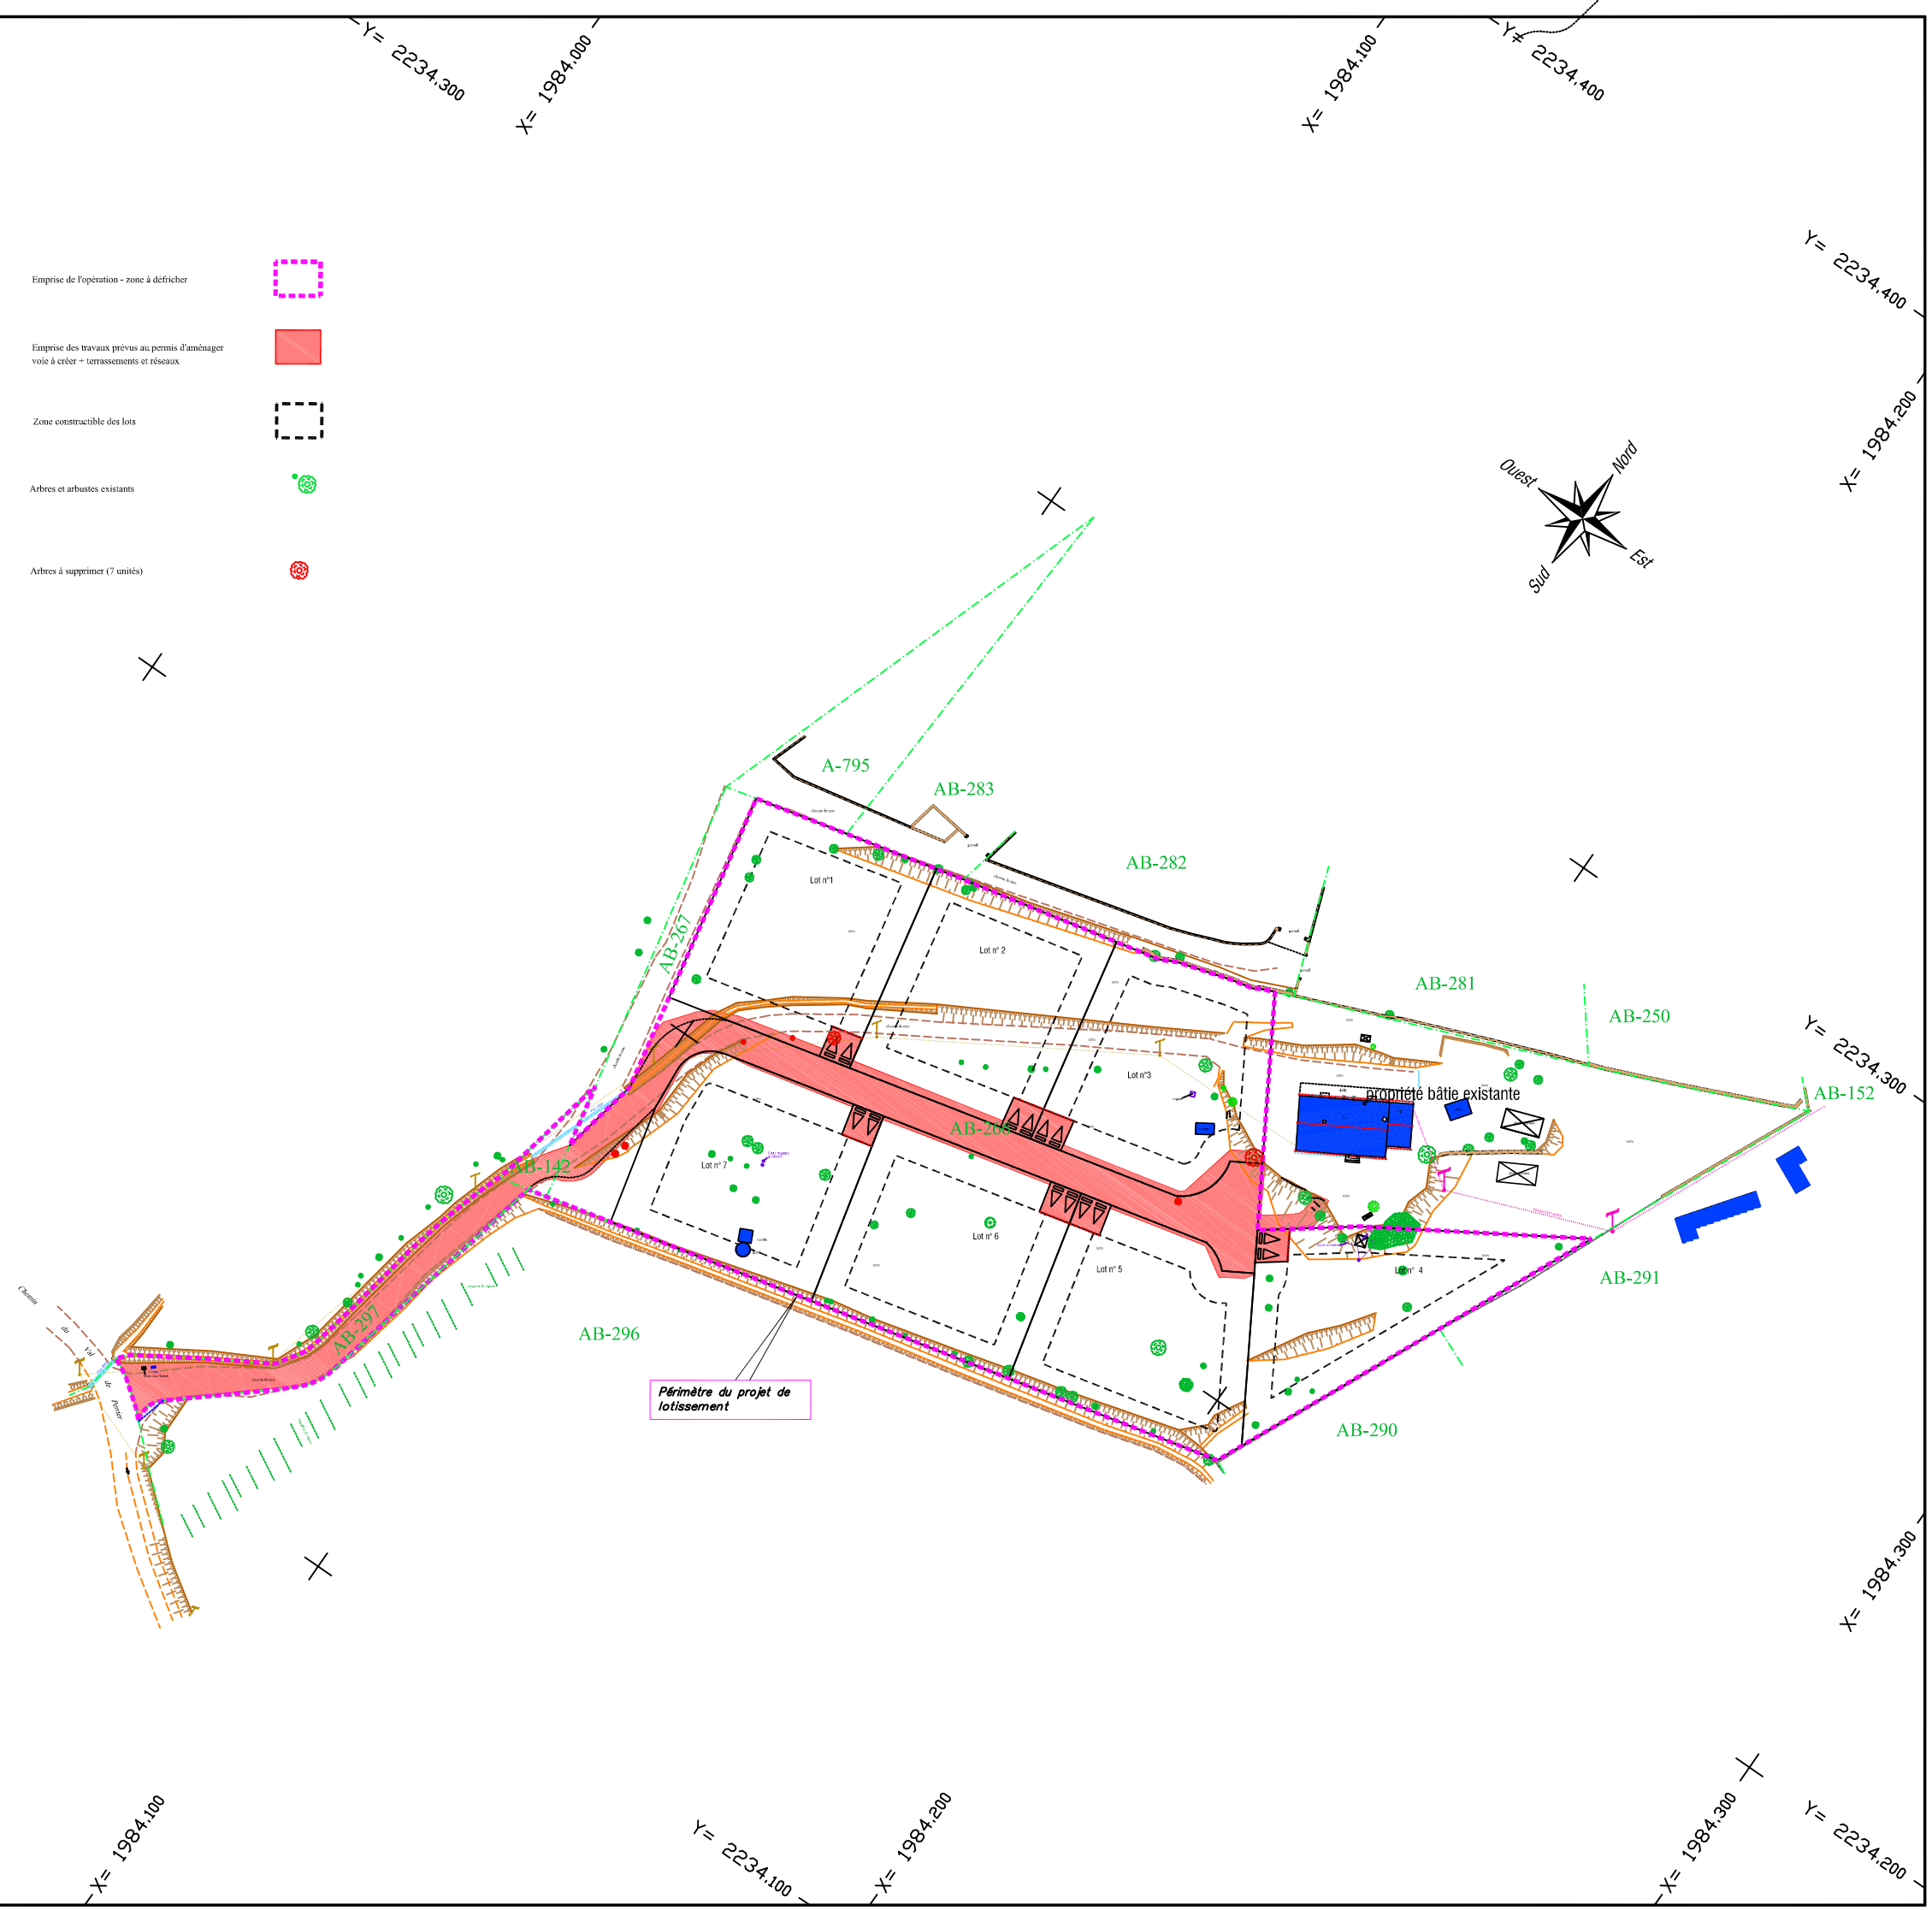
Arbres à supprimer (7 unités)