



ESQUISSE


CREATION D'UN COMPLEXE HOTELIER


COMPRENANT HOTEL, RESIDENCE HOTELIERE, RESIDENCE DE TOURISME, LOGEMENTS SAISONNIERS ET COMMERCES


21 JUIN 2023


Réf.: T:050-OP-MAP/2019.190054 Monetier bains OS PC AT DP PCM020 Plans archi:230531_MONETIER_HAMO_6.ph

<p>Opération</p> <p>HA-MO PRE CHABERT 05 220 LE MONETIER LES BAINS Création d'un Complexe Hôtelier</p>	<p>Maîtrise d'Ouvrage</p> <p>OASIS GROUPE & PROMEO 39 Rue Montgrand 13006 Marseille / 12 Boulevard de la Grande Armée 75017 Paris #Adresse du Client 2 #Code postal du Client#Ville du Client</p>	<p>Maîtrise d'Oeuvre</p> <p>map ARCHITECTURE & URBANISME 4, place Sadl Carnot 13002 Marseille tél. : +33 (0)4 95 09 42 00 fax : +33 (0)4 95 09 42 39 www.map-architecture.fr</p>	<p>N°aff. 190054 Associé : RTAR Visa : PKRA 29/11/2022</p>	<p>ESQUISSE</p> <p>PAGE DE GARDE</p> <table border="1"> <tr> <td>MON</td><td></td><td></td><td></td><td>MRAN</td><td>MAP</td><td>ARC</td><td></td><td></td><td></td><td></td><td></td><td></td><td></td><td></td><td></td><td></td><td></td><td></td><td></td><td></td><td></td><td></td> </tr> <tr> <td>Date</td><td>Projet</td><td>Type</td><td>Phase</td><td>Auteur</td><td>Emetteur</td><td>Discipline</td><td>Zone</td><td>Bâtiment</td><td>Niveau</td><td>Etage</td><td>Format</td><td>Indice</td><td colspan="9"></td> </tr> </table>	MON				MRAN	MAP	ARC																	Date	Projet	Type	Phase	Auteur	Emetteur	Discipline	Zone	Bâtiment	Niveau	Etage	Format	Indice										<p>Echelle PC N° du plan A3</p>
MON				MRAN	MAP	ARC	
Date	Projet	Type	Phase	Auteur	Emetteur	Discipline	Zone	Bâtiment	Niveau	Etage	Format	Indice																																						

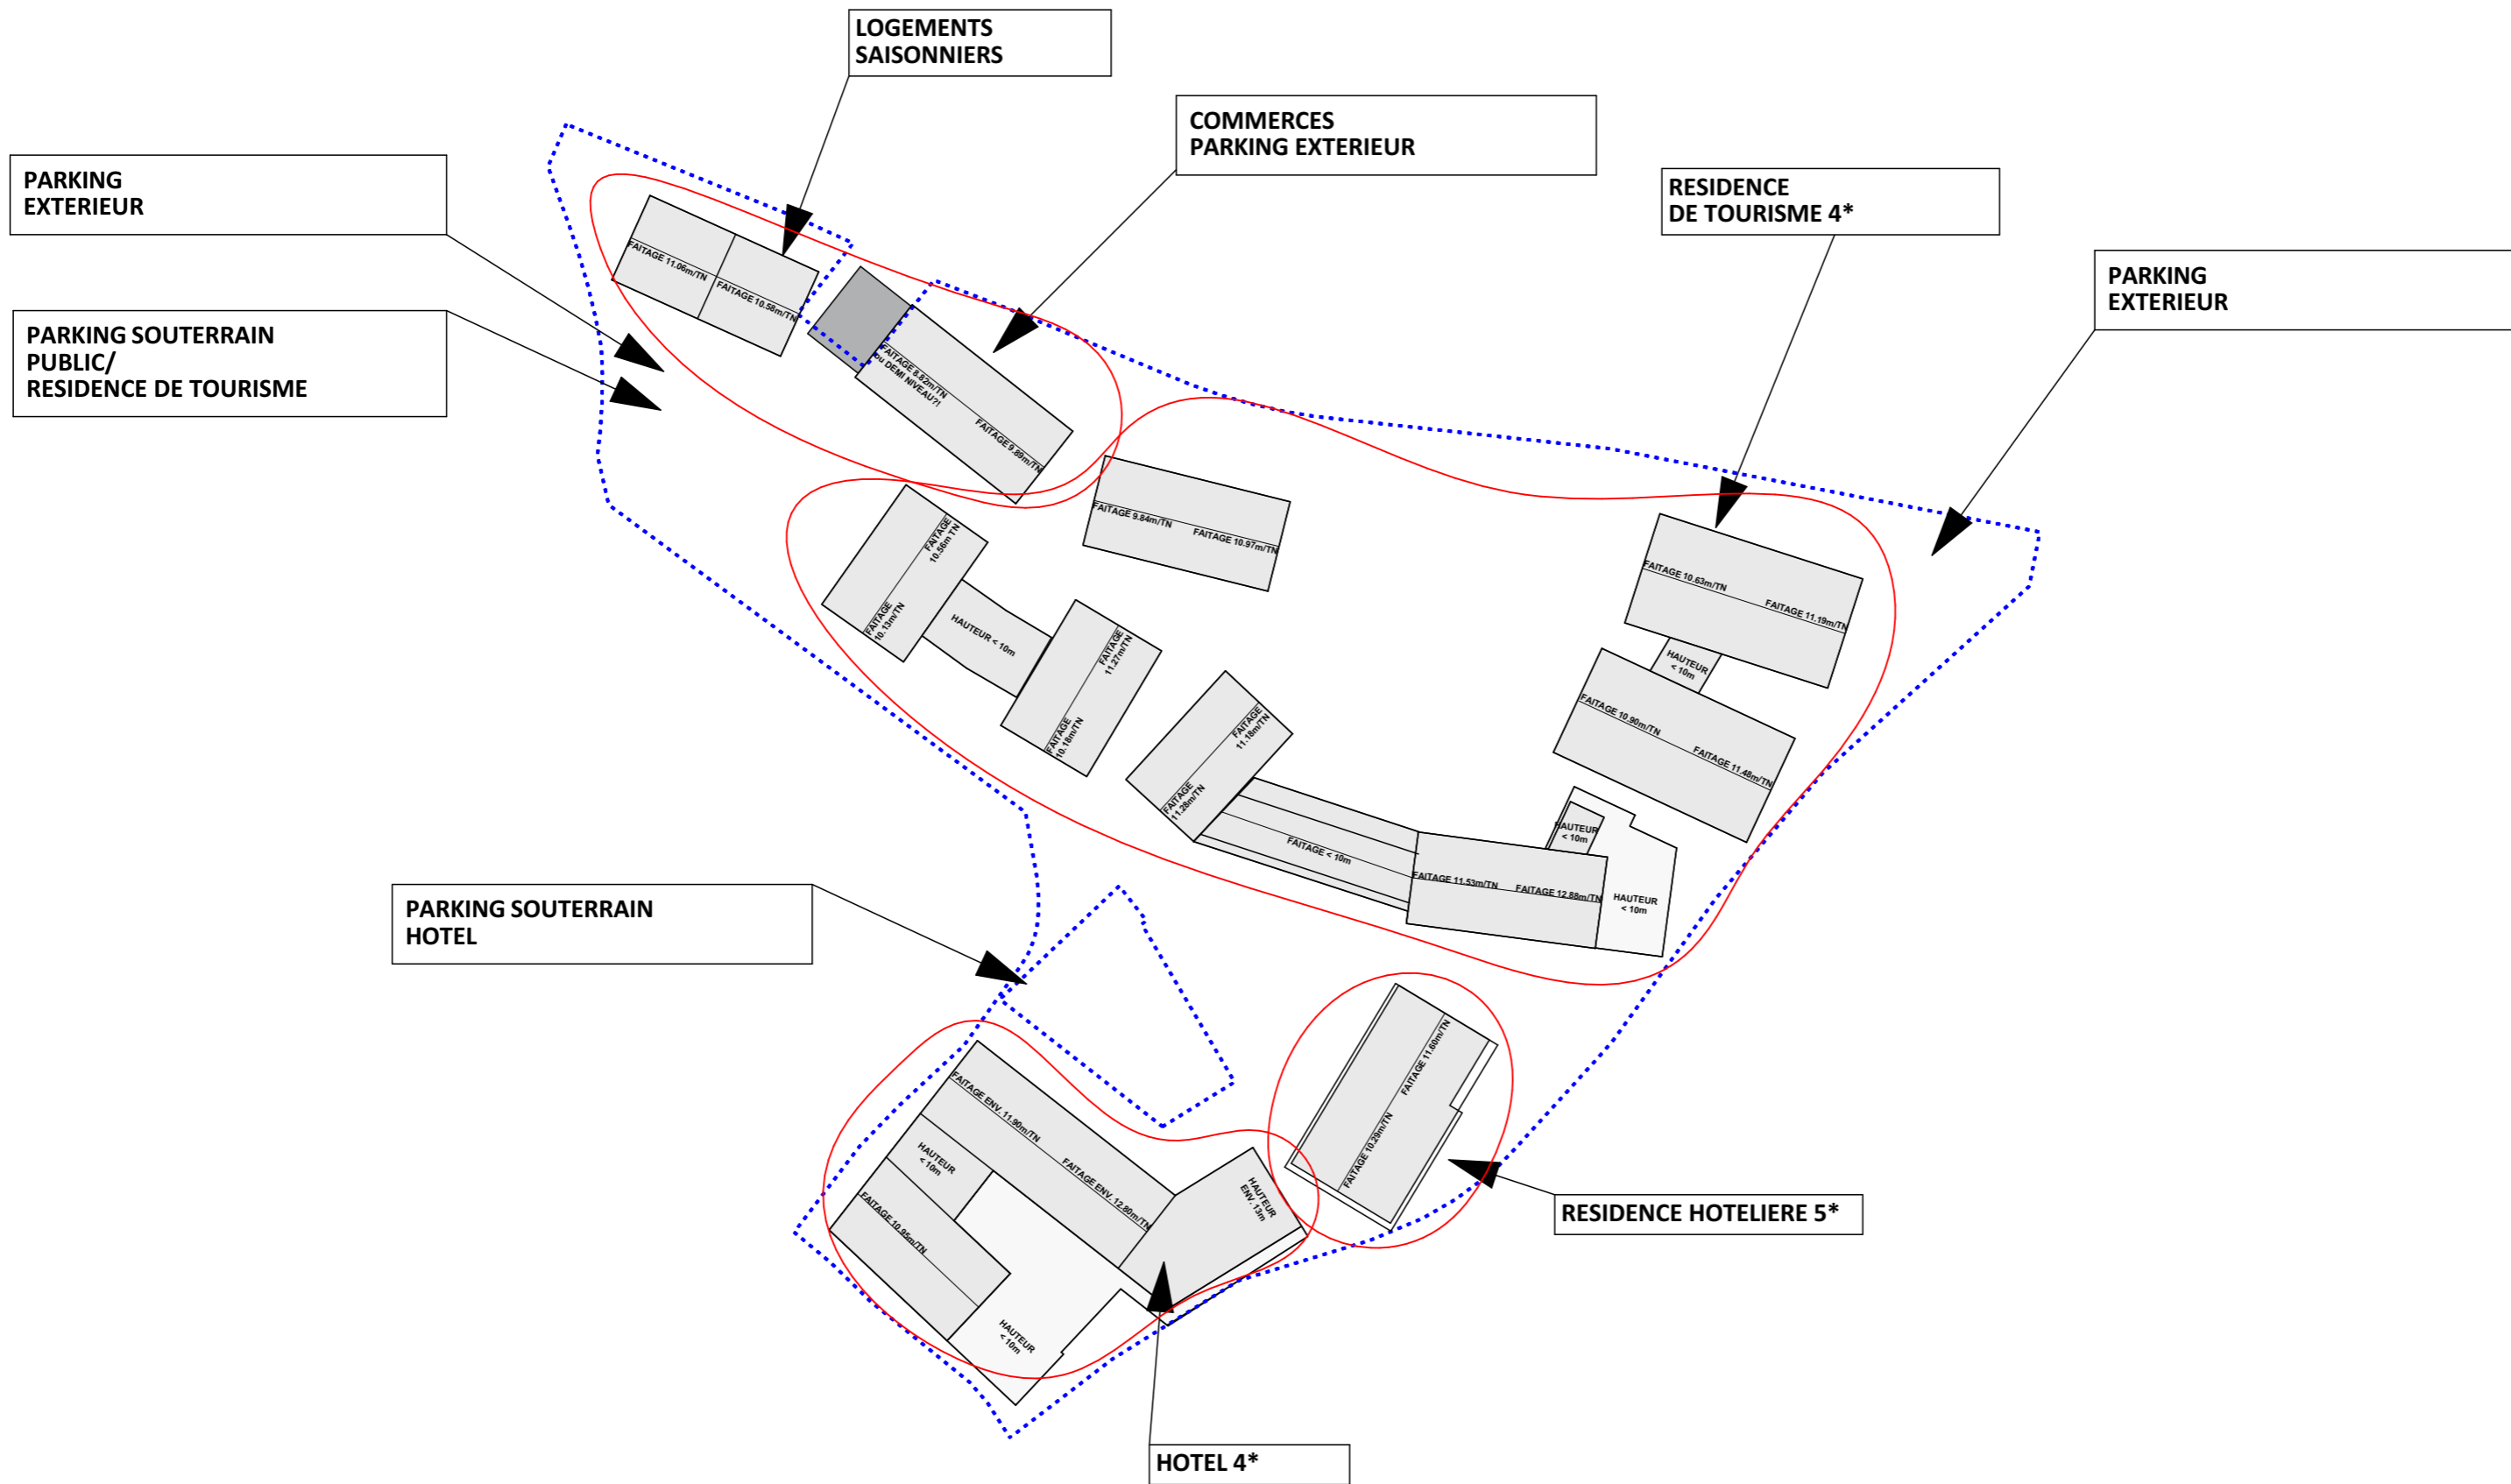


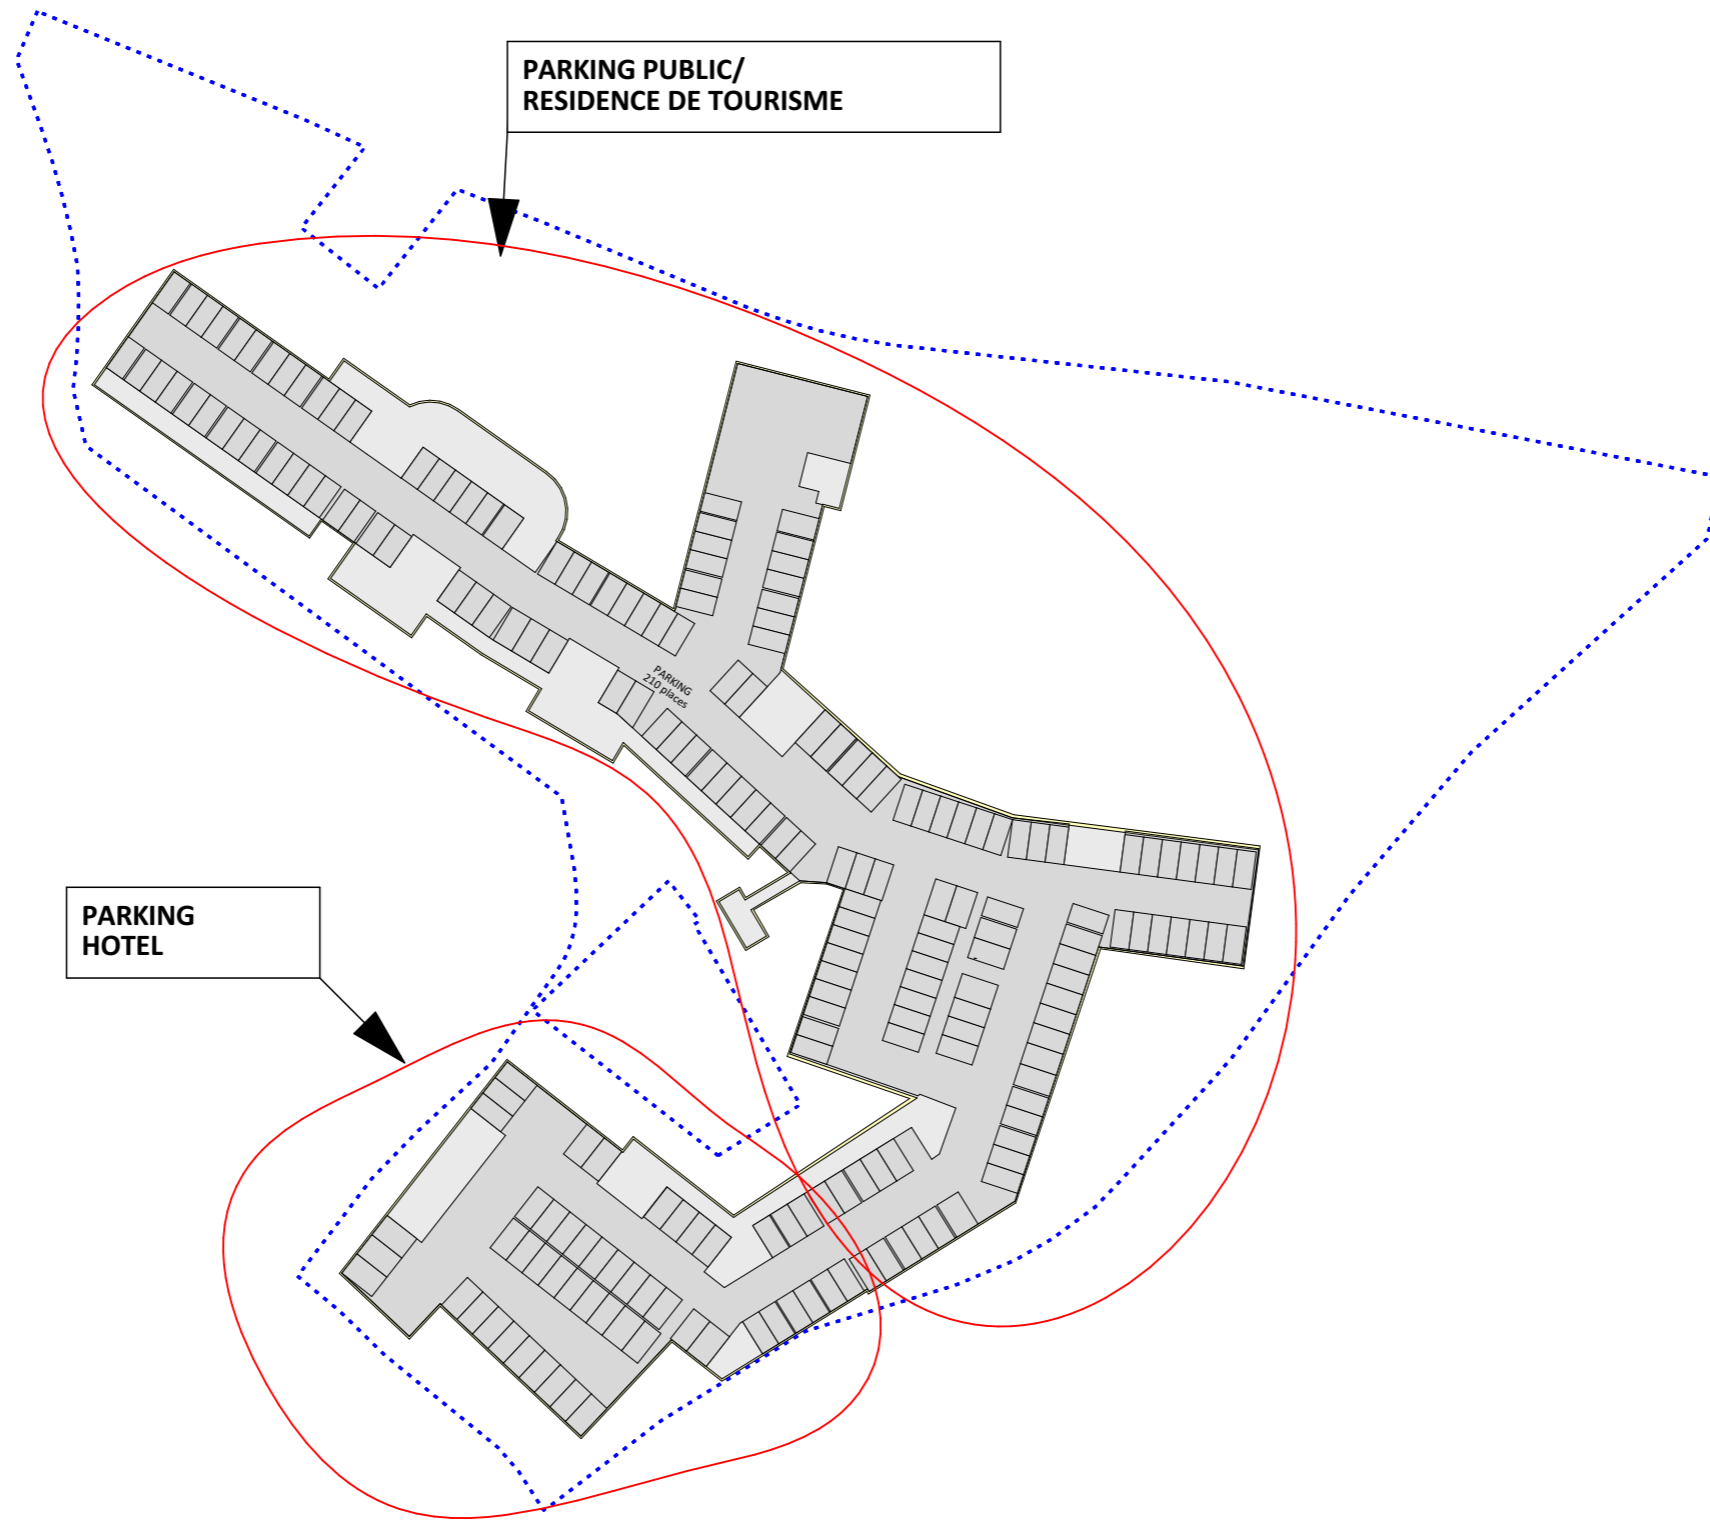

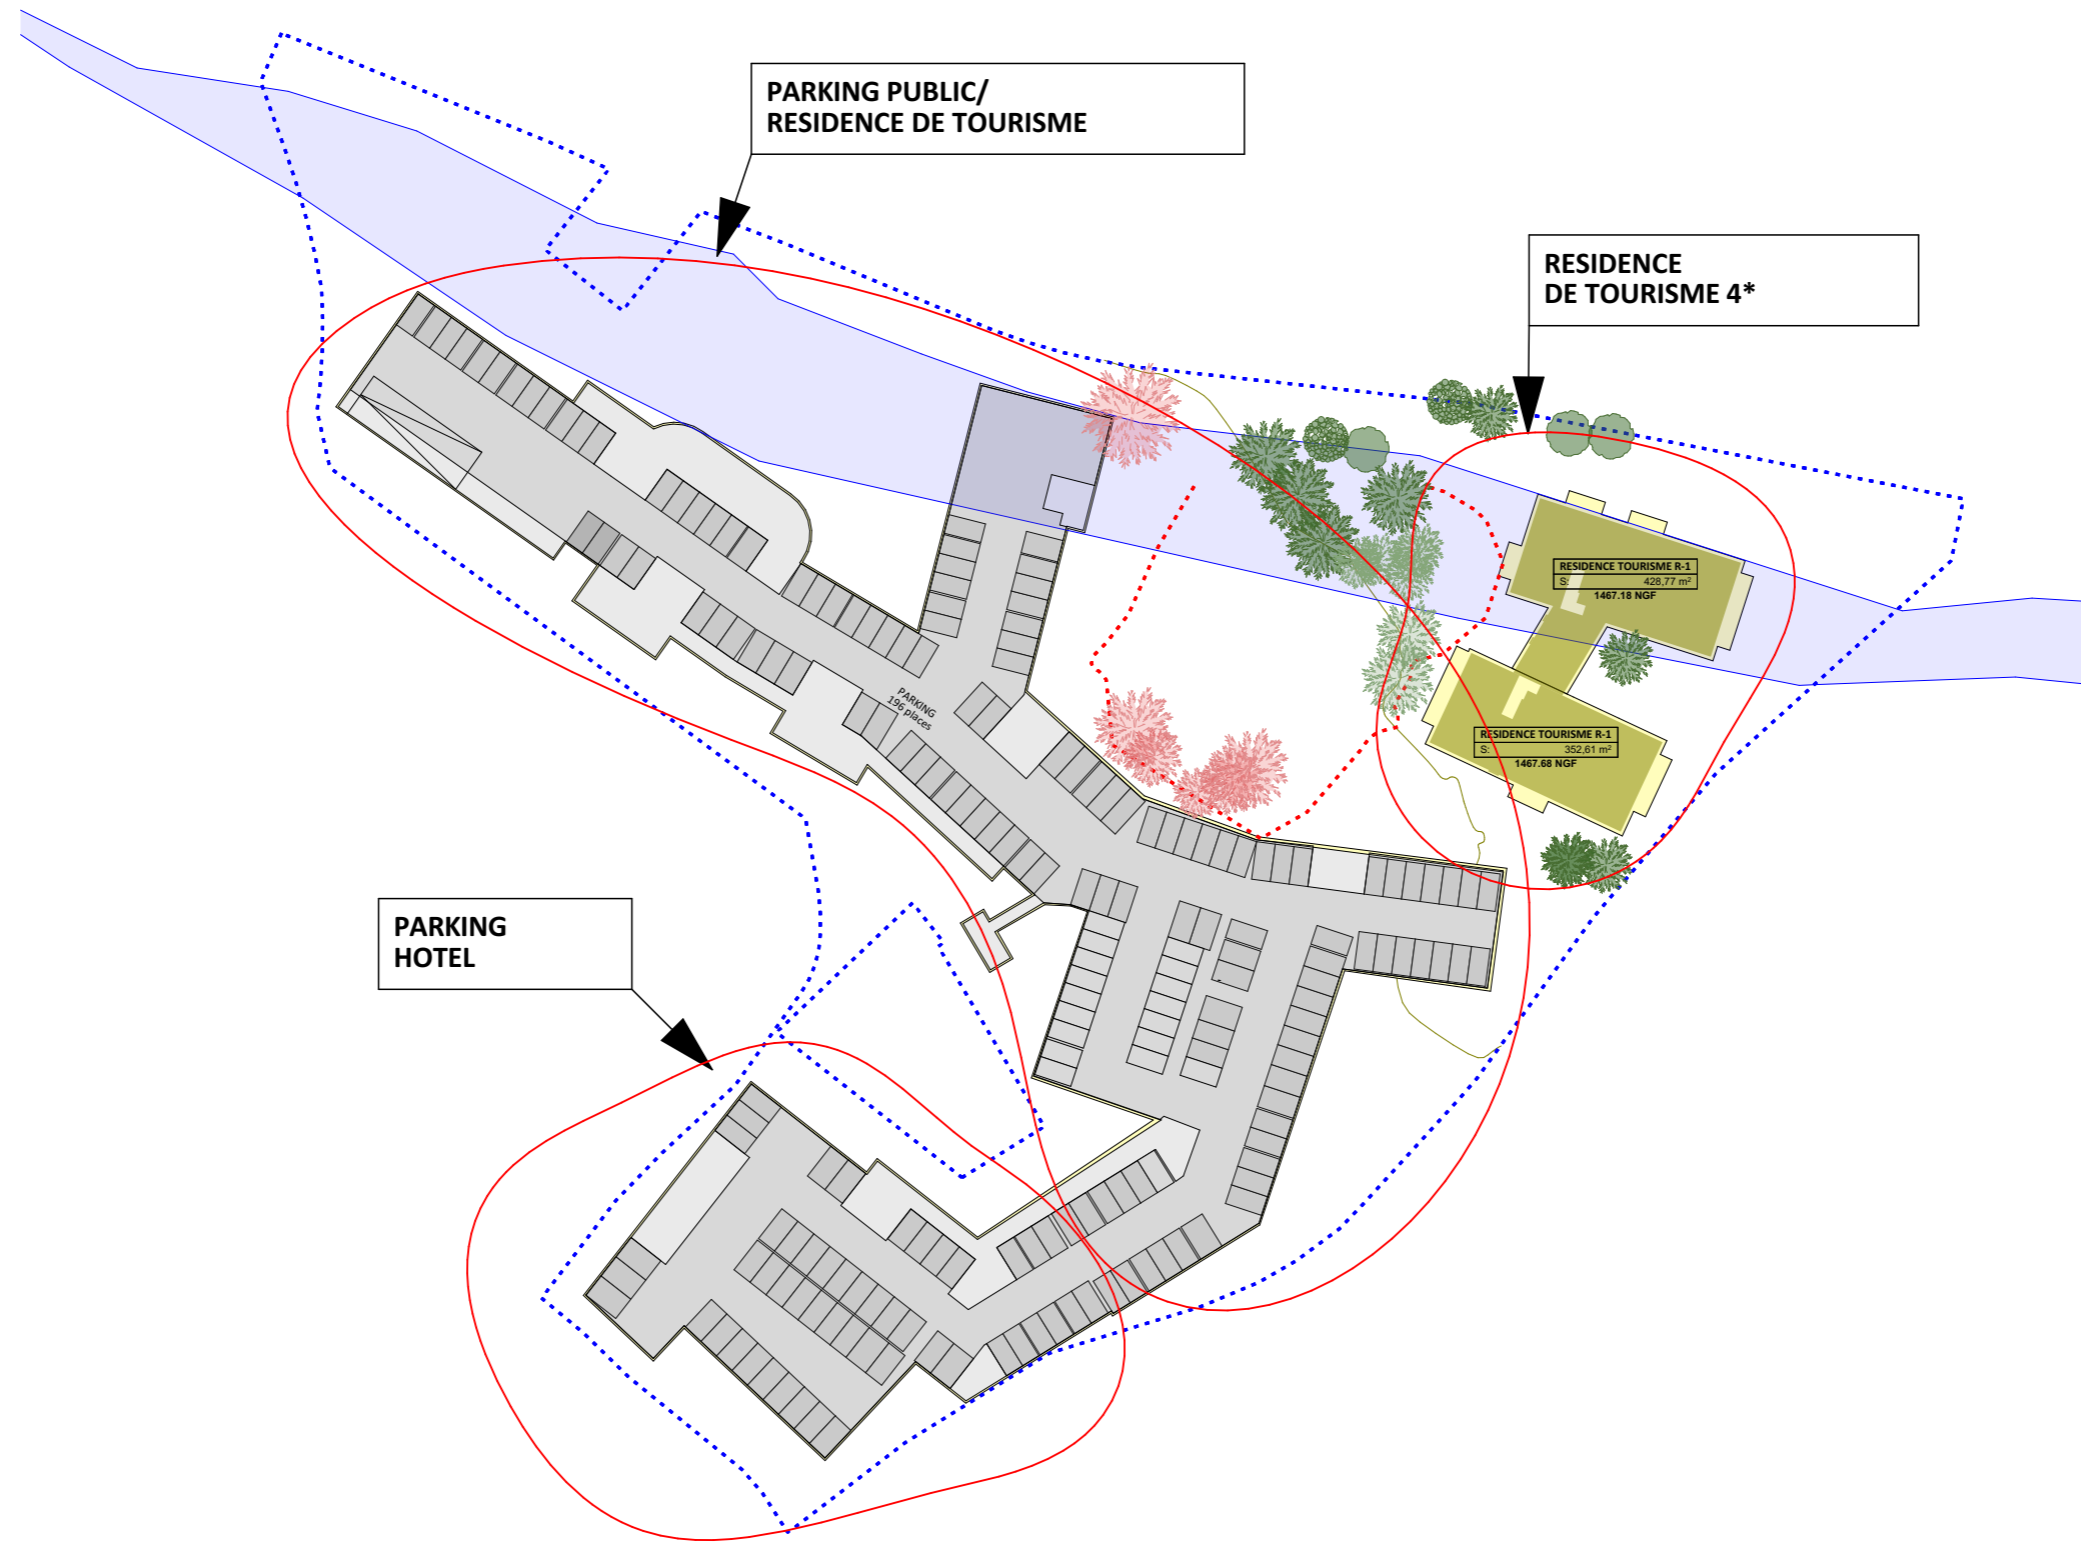

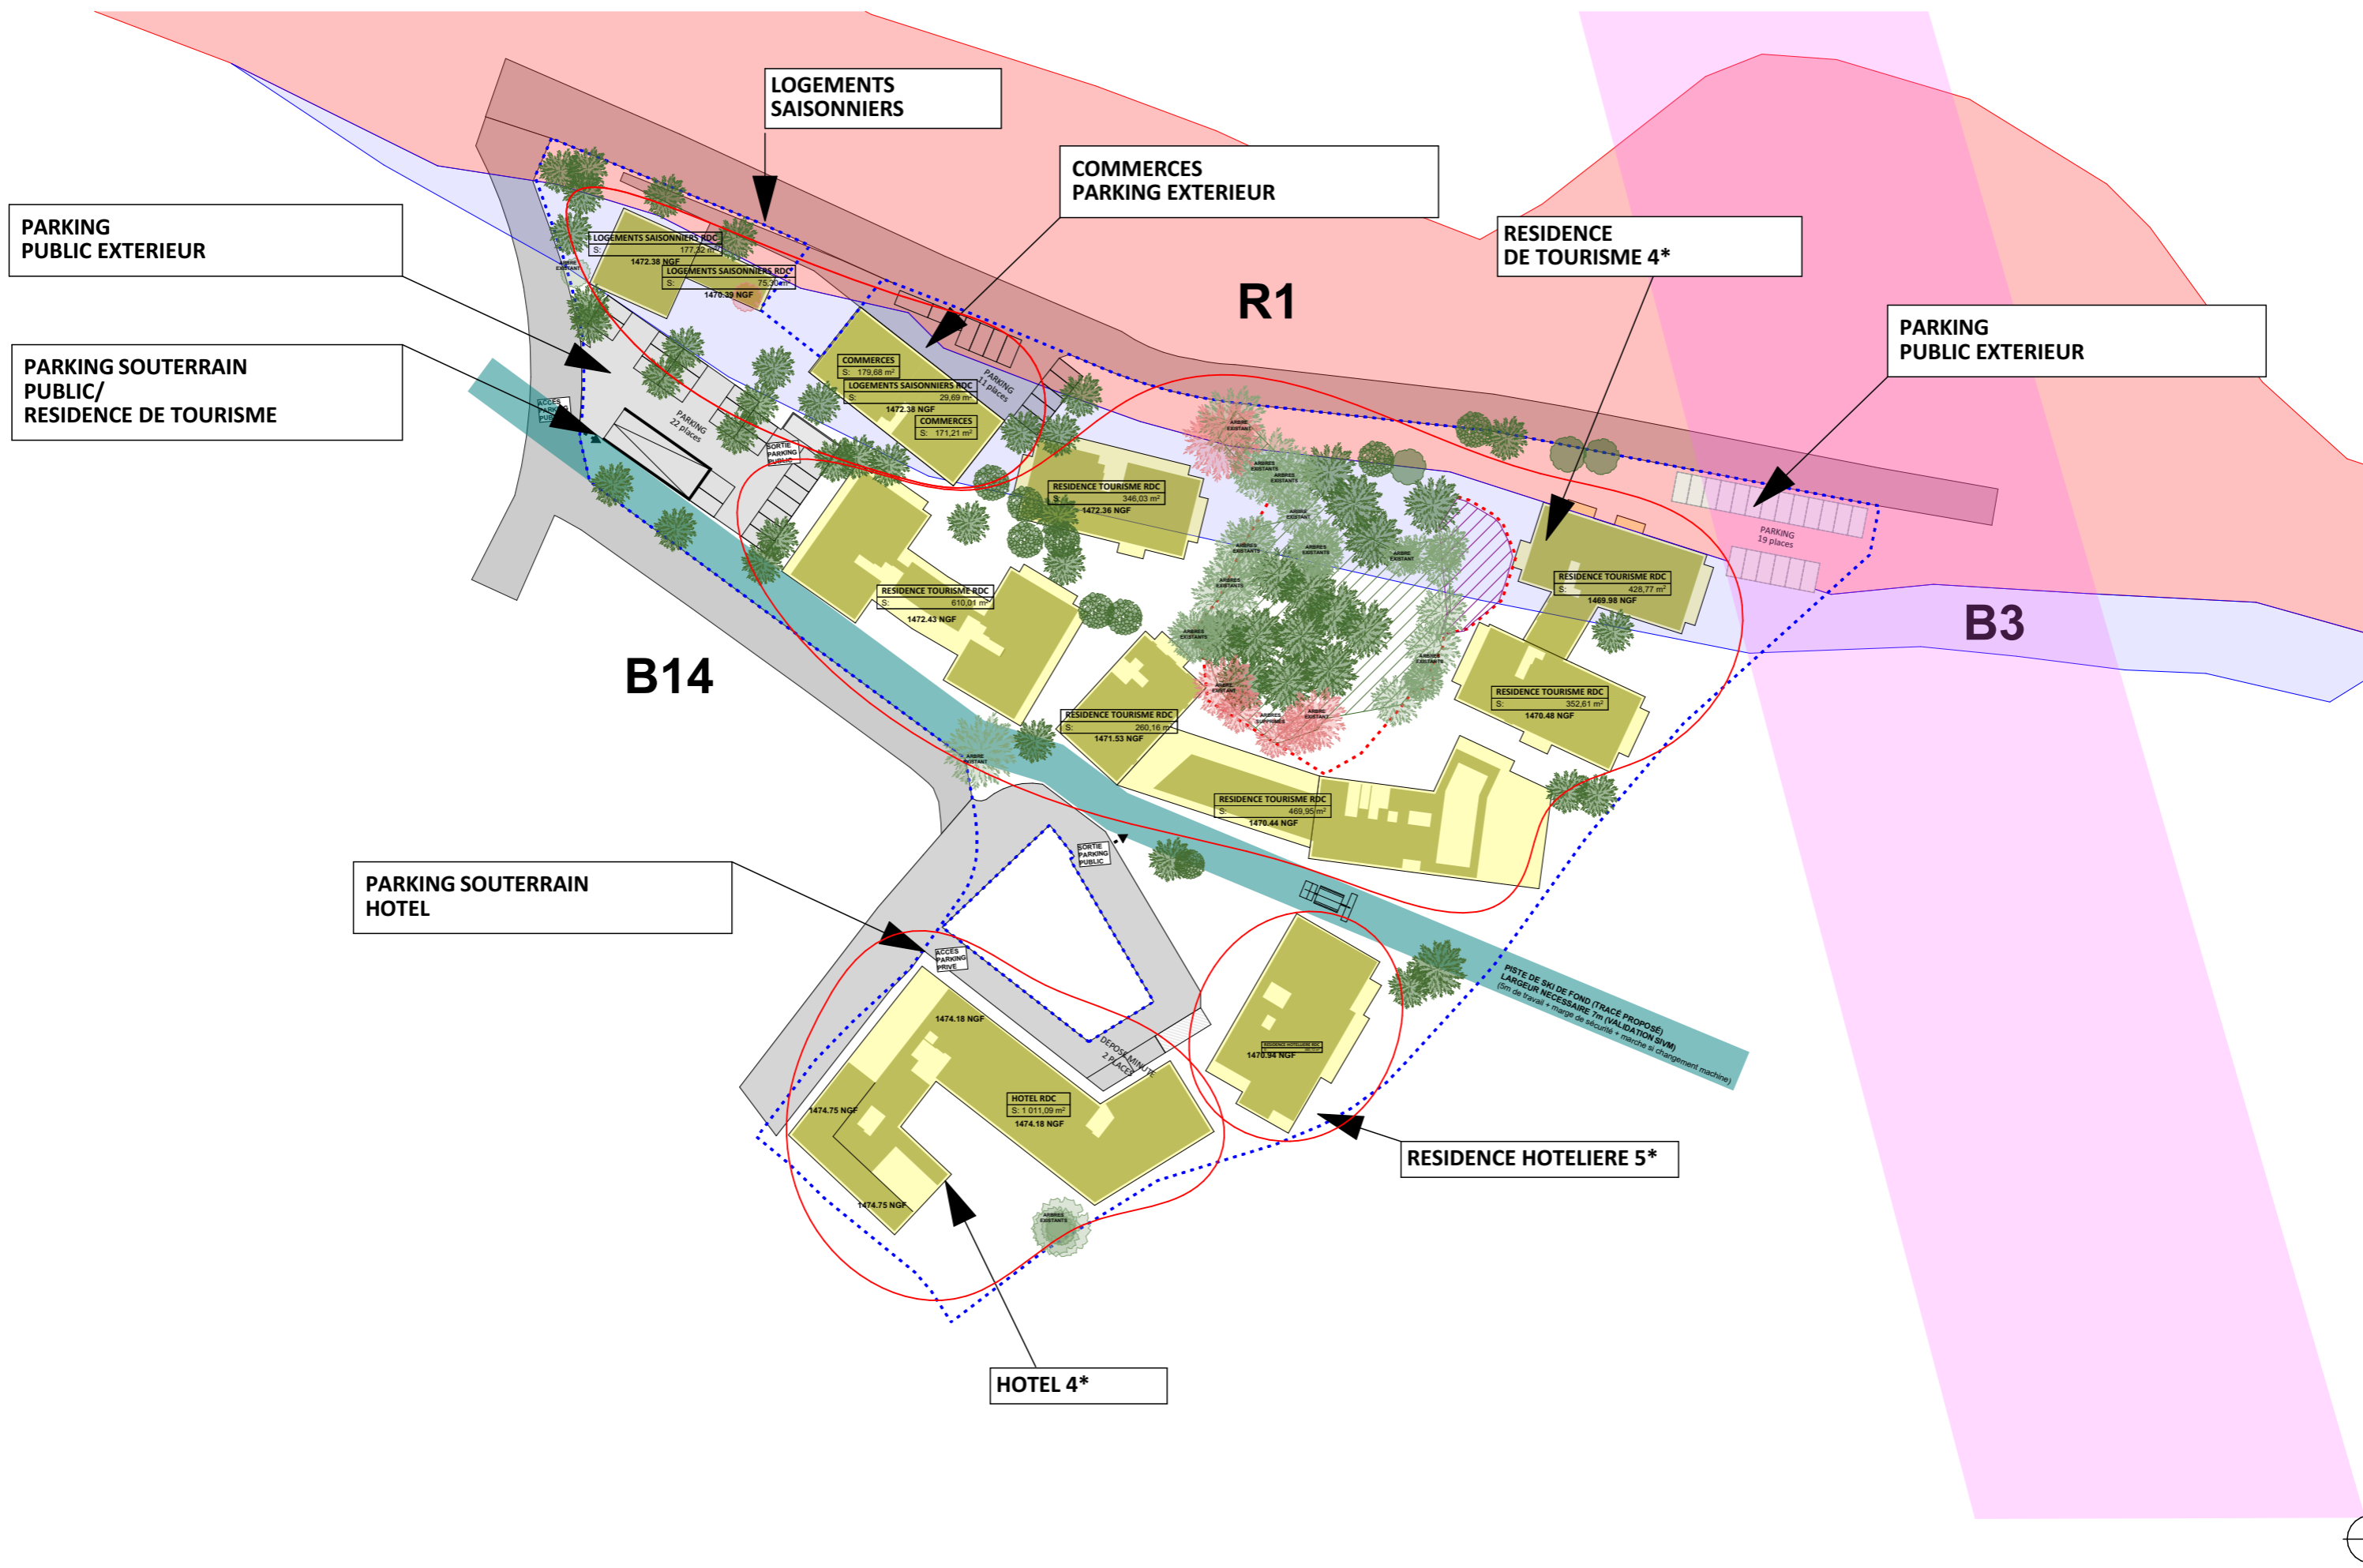



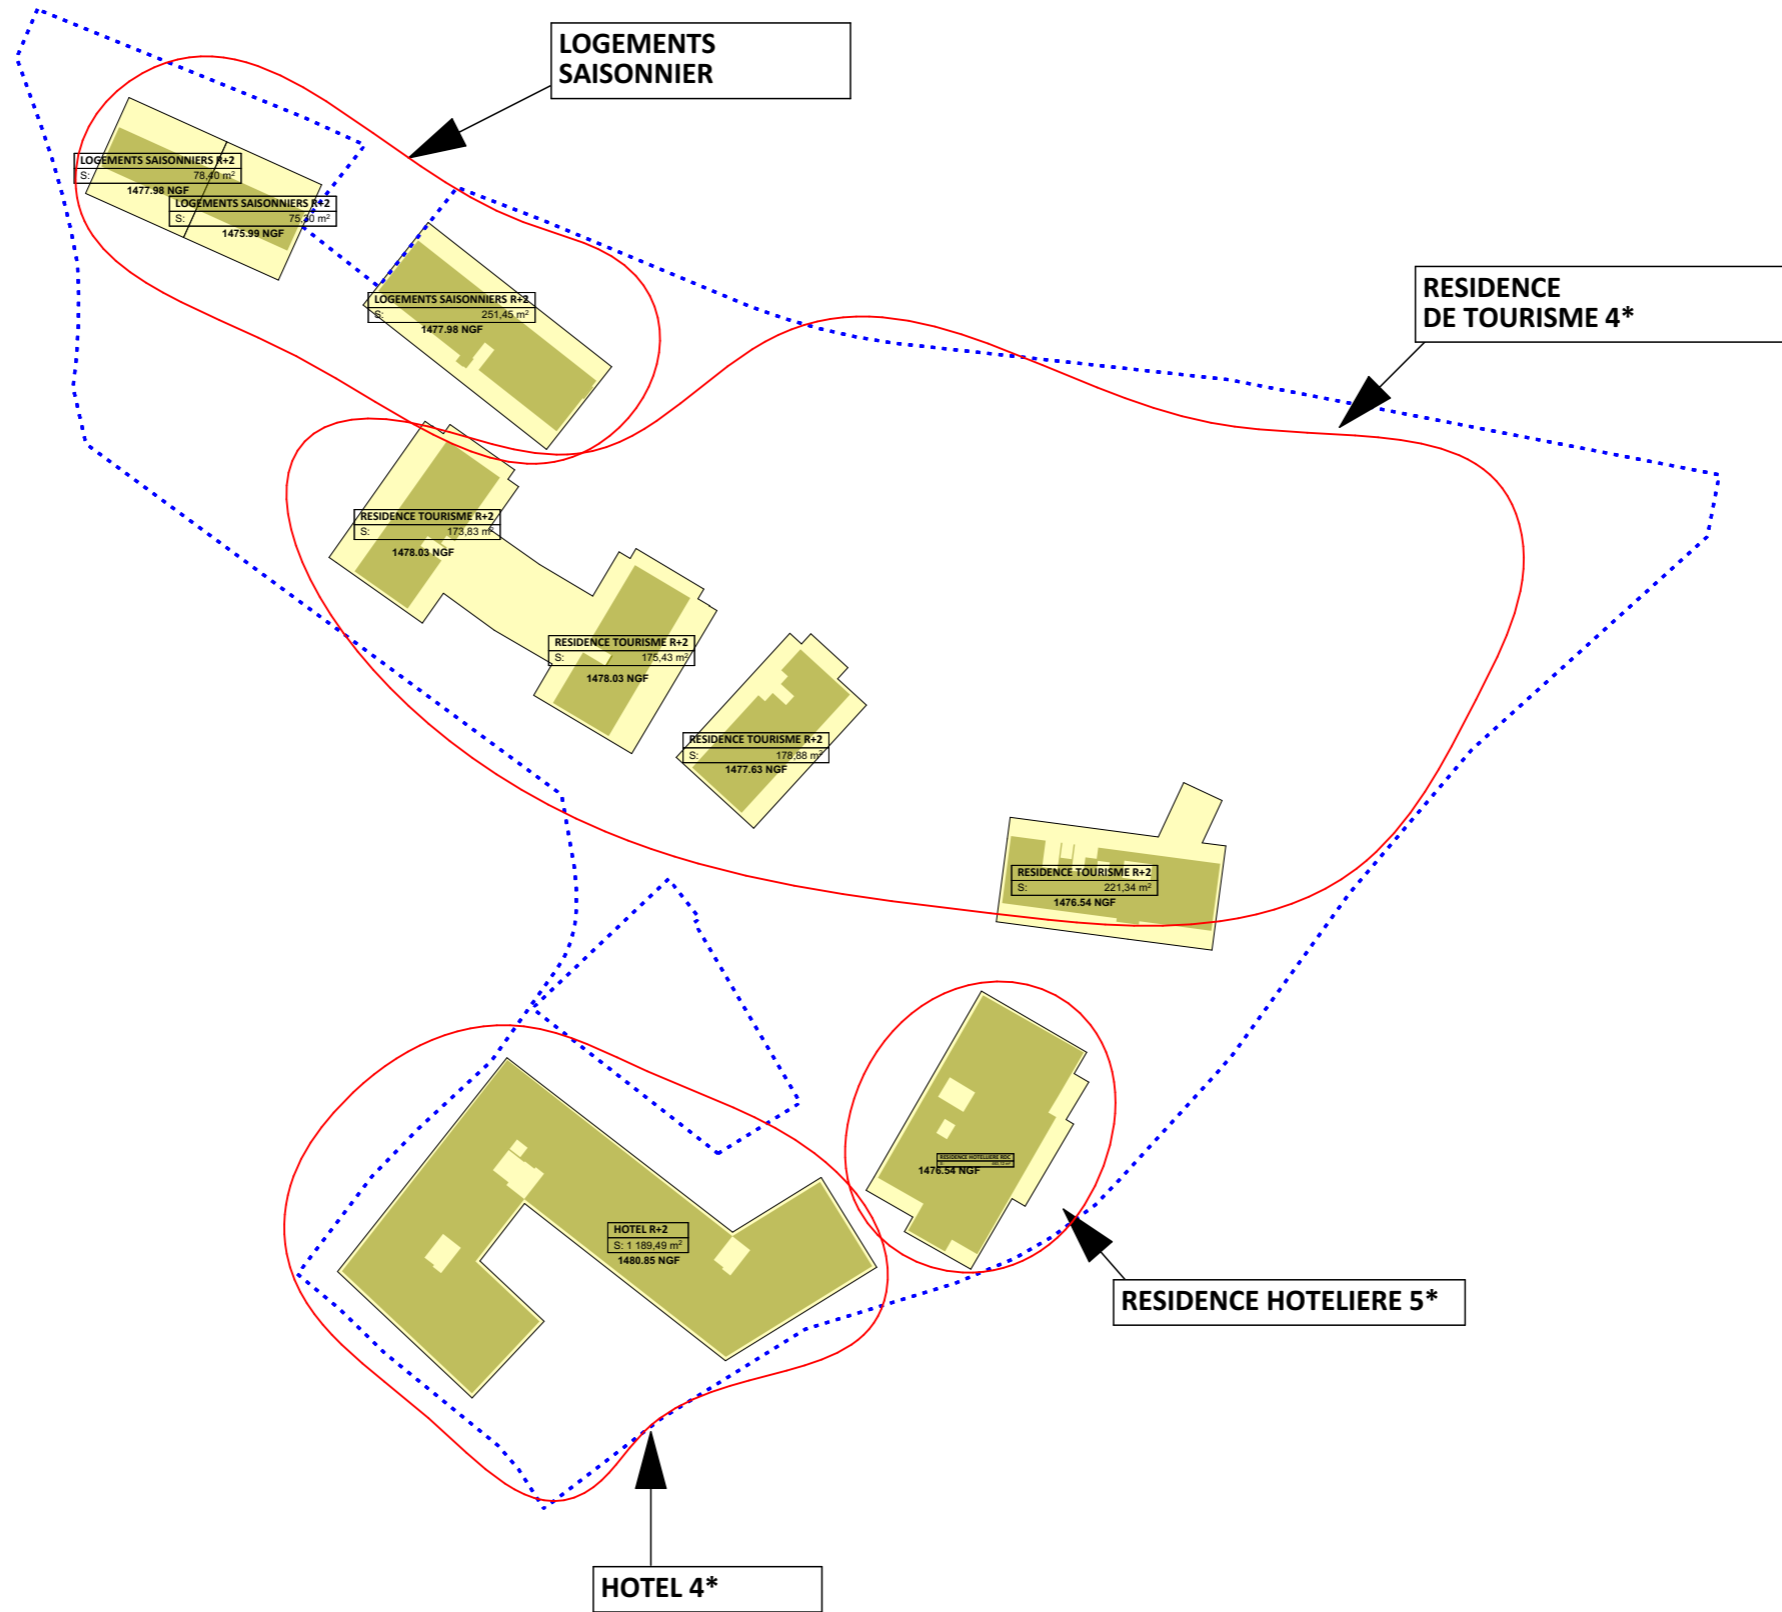

DENOMINATION	NIVEAUX	SDP/NIVEAUX	SDP TOTALE
COMMERCES	RDC	350	350
LOGEMENTS SAISONNIERS	RDC	282	1419
	R+1	732	
	R+2	405	
HOTEL	RDC	1011	3389
	R+1	1189	
	R+2	1189	
RESIDENCE HOTELIERE	RDC	463	1389
	R+1	463	
	R+2	463	
RESIDENCE TOURISME	R-1	781	6274
	RDC	2467	
	R+1	2277	
	R+2	749	
			12821

DENOMINATION	NIVEAUX	PLACES	TOTAL
PARKINGS AERIENS	RDC	54	54
PARKINGS SOUS-SOL	R-1	196	406
	R-2	210	
	R-3		
			460