

Maire d'Overve
 DEPARTEMENT DES HAUTES ALPES
ASA DU CANAL DES MARRONS
 05 500 ST MICHEL DE CHAILLOL

Maire d'Overve
HYDRETUDES ALPES DU SUD
 25 RUE FOREST D'ENTRAIS
 05000 GAFY
 04 92 21 97 26
 contact: gaff@hydretudes.com
 www.hydretudes.com


Nature des Ouvrages
Commune de st michel de CHAILLOL
RETENUE COLLINAIRE DE CLOS CHENU

Désignation de la pièce
N°: 00
PLAN D'ENSEMBLE

Echelle: 1/250
 Format: A1
 Phase: AVP
 Numéro d'ordre: GA19-069

Source: GA19-069 PROJET V10.dwg


Indice	Date	Modifications	Dessiné	Approuvé
e	-	-	-	-
d	-	-	-	-
c	14/03/2023	Déplacement du bassin et de la piste	AC	VA
b	27/02/2023	Modifications du projet de bassin et ajout de piste	AC	VA
a	-	Première édition	-	-

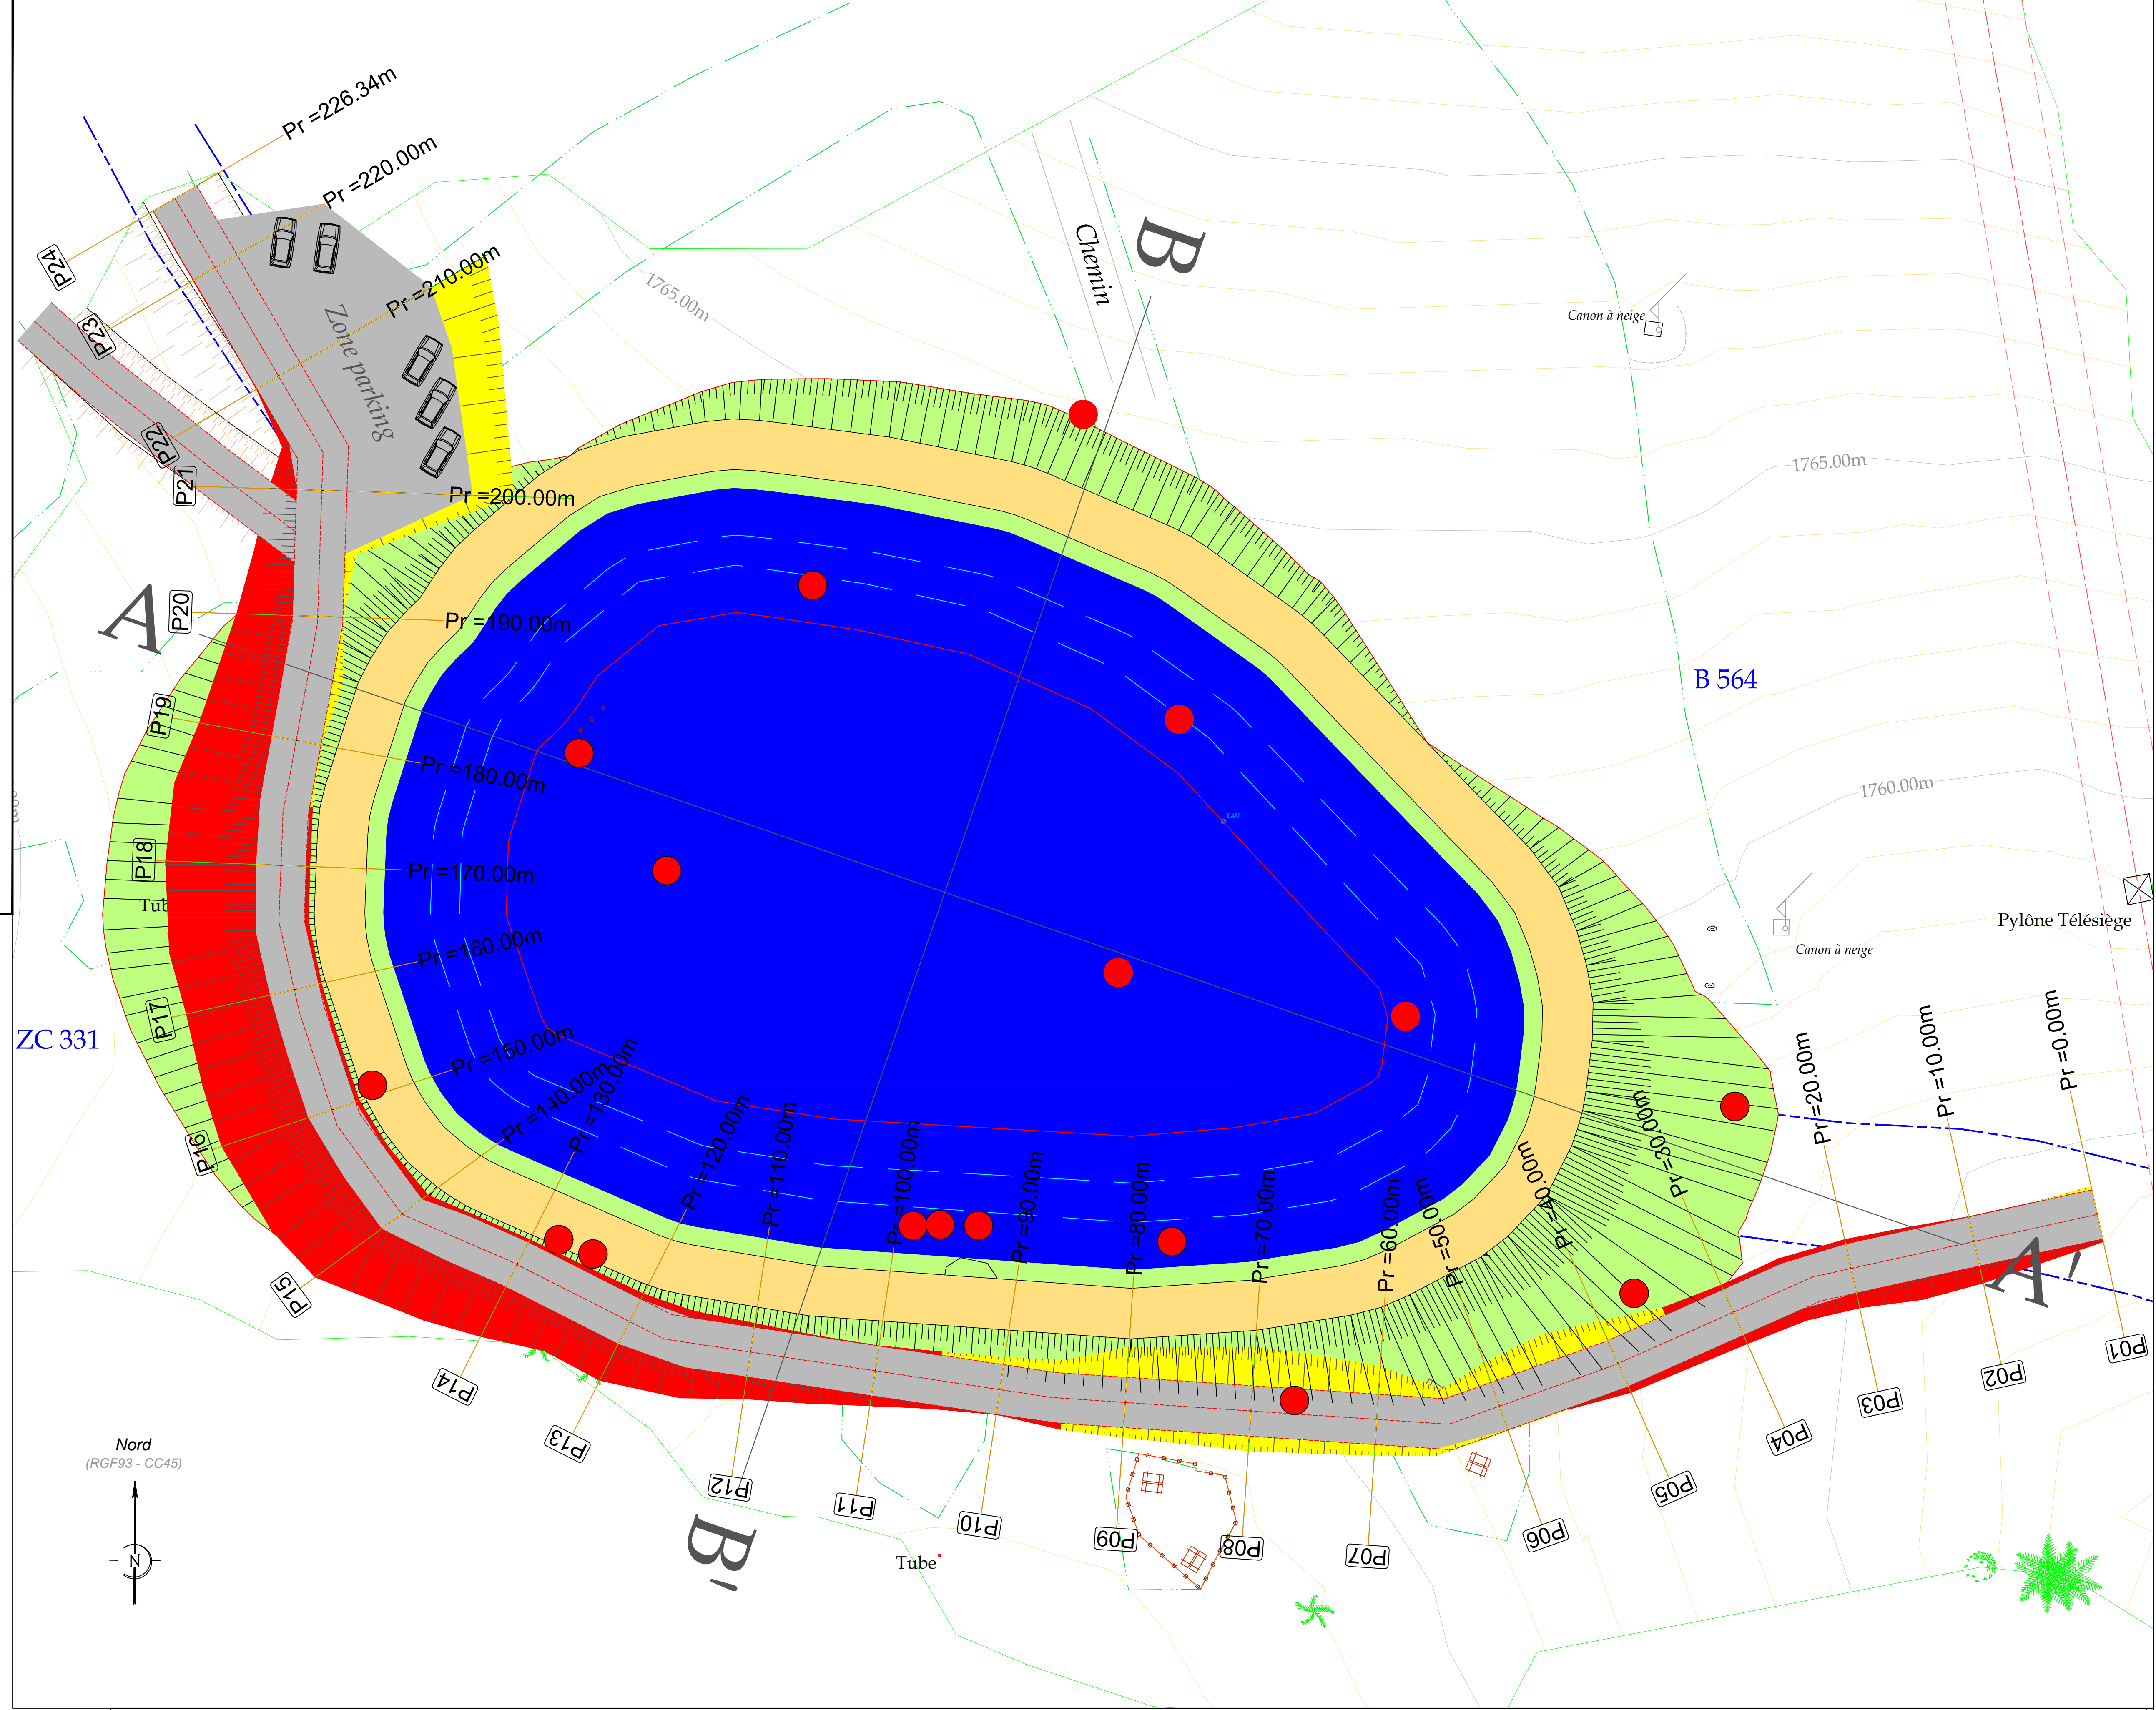

réserve de Clos Chenu :
 surface du plan d'eau : 4277 m² (à la cote normale 1761.50 m)
 surface de l'enveloppe du bassin : 5162 m²
 altitude de sommet de digue : 1762.50 m
 altitude fond de bassin : entre 1755.09 m et 1754.29 m
 hauteur d'eau max : 7.21 m
 revanche de sécurité : 1m (hauteur d'eau 1761.50 m)
 volume de stockage d'eau : 19004 m³
 volume de déblais : 20286 m³
 volume de remblais : 8178 m³ + 2581 m³ pour habillage membrane (50 cm)
 largeur cheminement périphérique : 4m
 pente des talus : 5H/2V extérieur, 3H/2V intérieur

Piste :
 volume de déblais : 697 m³
 volume de remblais : 796 m³
 couche matériaux 40 cm de GNT0.315
 volume matériaux GNT : 488 m³
 largeur cheminement : 4m
 sur largeur pour parking entre 7-12m
 pente des talus : 3H/2V

Bassin Coupe A-A' (hors piste)

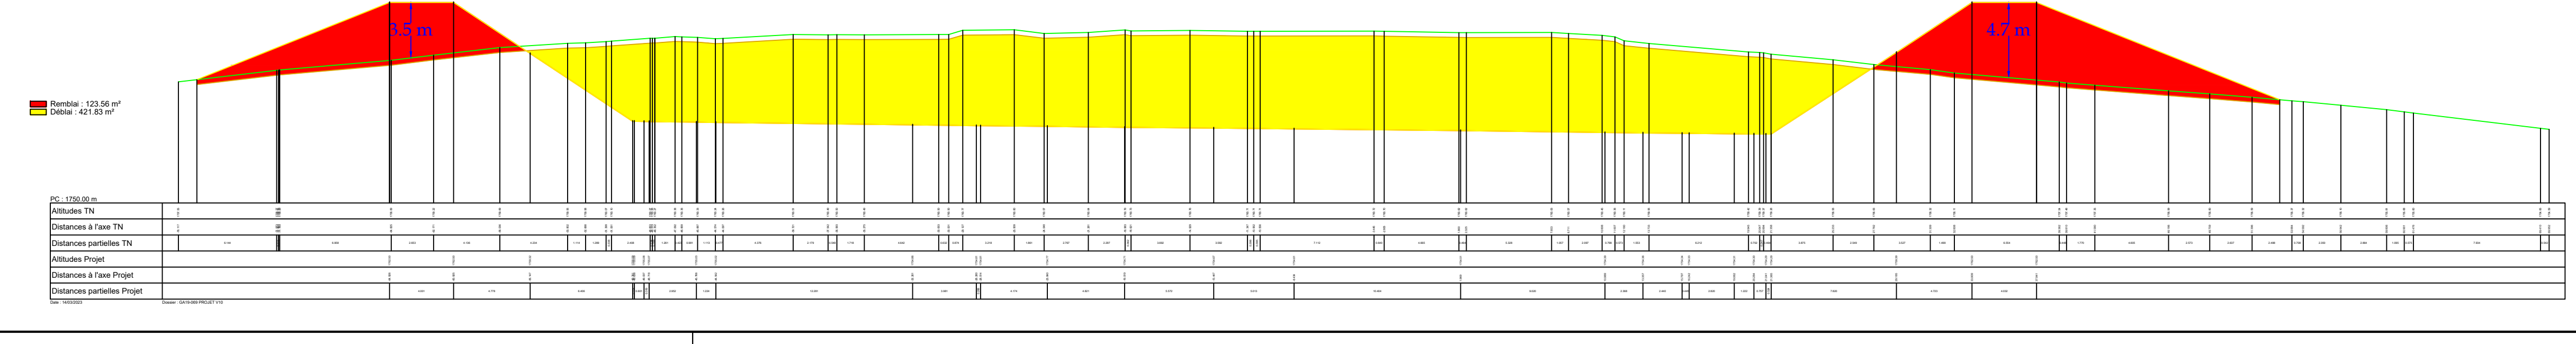

Bassin Coupe B-B' (hors piste)

