

Haute-Provence  
 Communauté de communes Haute-Provence Pays de Briançon  
**CCHPPB**  
 Place de l'Église - 04300 Mané  
 Tel : 04 92 75 04 13


HYDRETTES  
 HYDRETTES Alpes du Sud  
 23 rue de l'Éclaircie  
 05000 Gap  
 04 92 21 97 26  
 contact@hydretttes.com  
 www.hydretttes.com

Haute-Provence  
 Communes de St-Maime et Dauphin  
**Aménagement du Largue - Secteur 2**


N°: 00  
**PLAN D'ENSEMBLE**

1/500 PLAN    900\*1500    AVP    GA20-146

Indice	Date	Modifications	Destiné	Approuvé
a	-	-	-	-
b	-	-	-	-
c	-	-	-	-
d	-	-	-	-
e	30/07/2021	Première édition	EL	V.A.

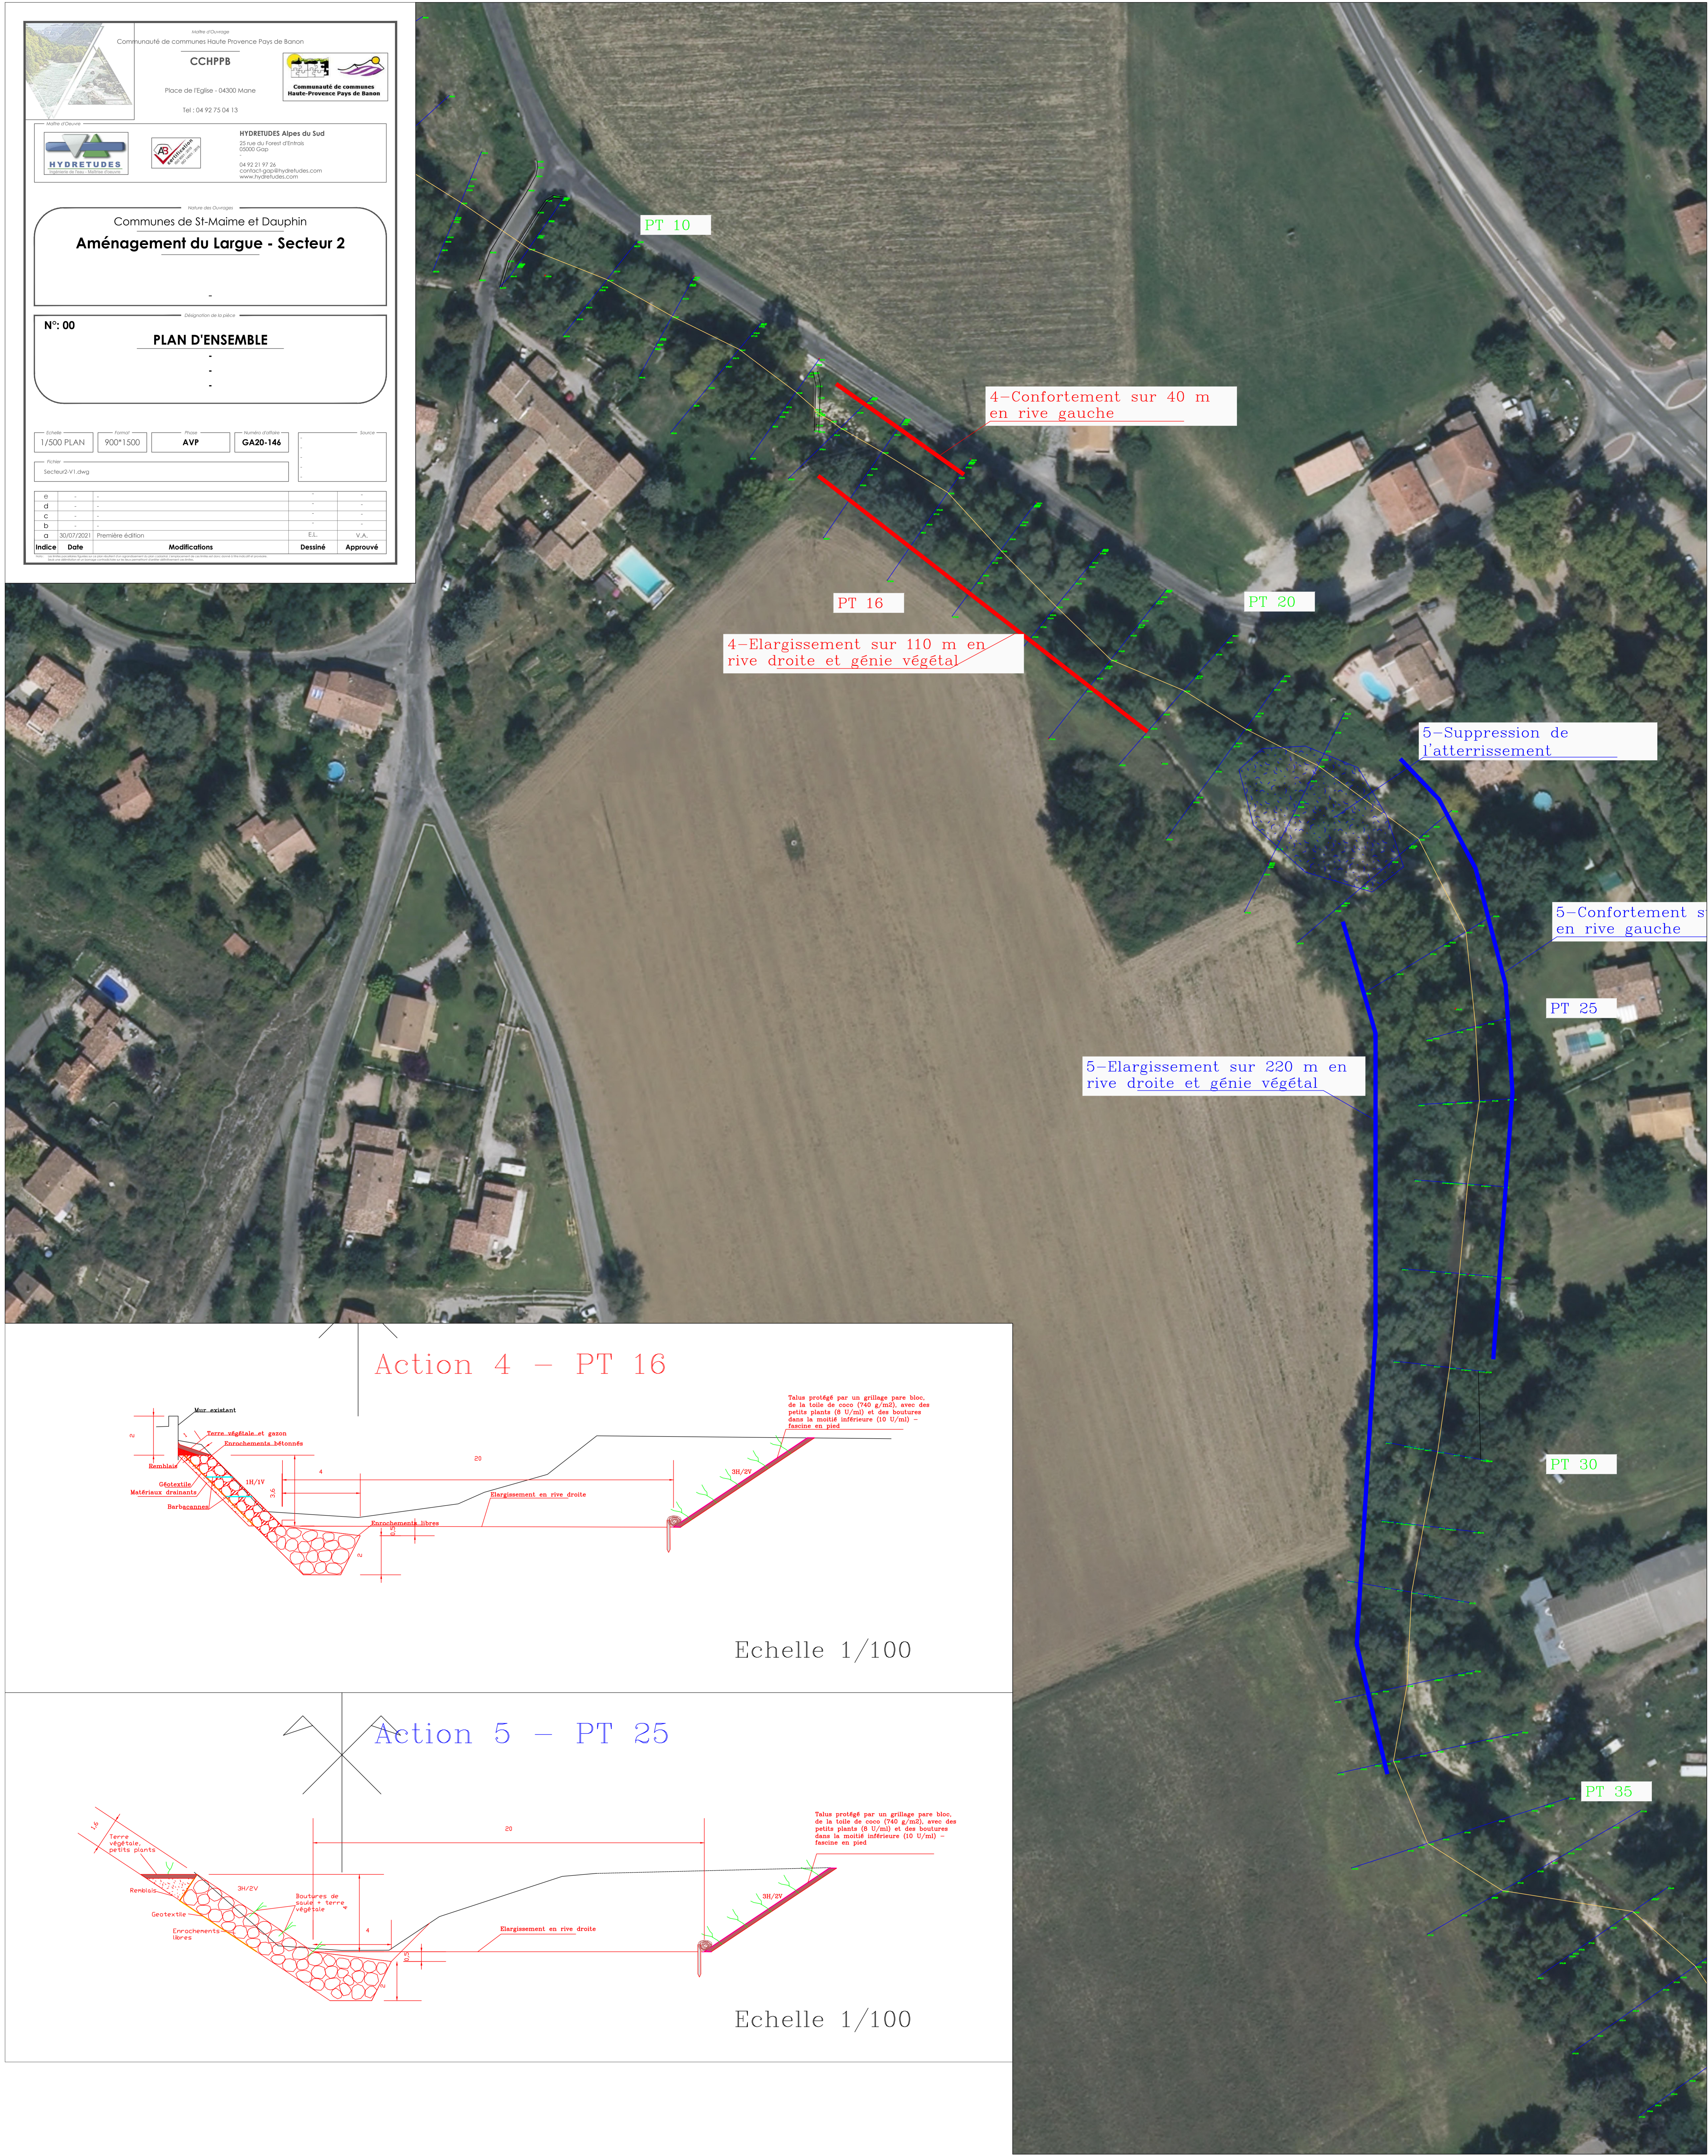


**Action 4 - PT 16**

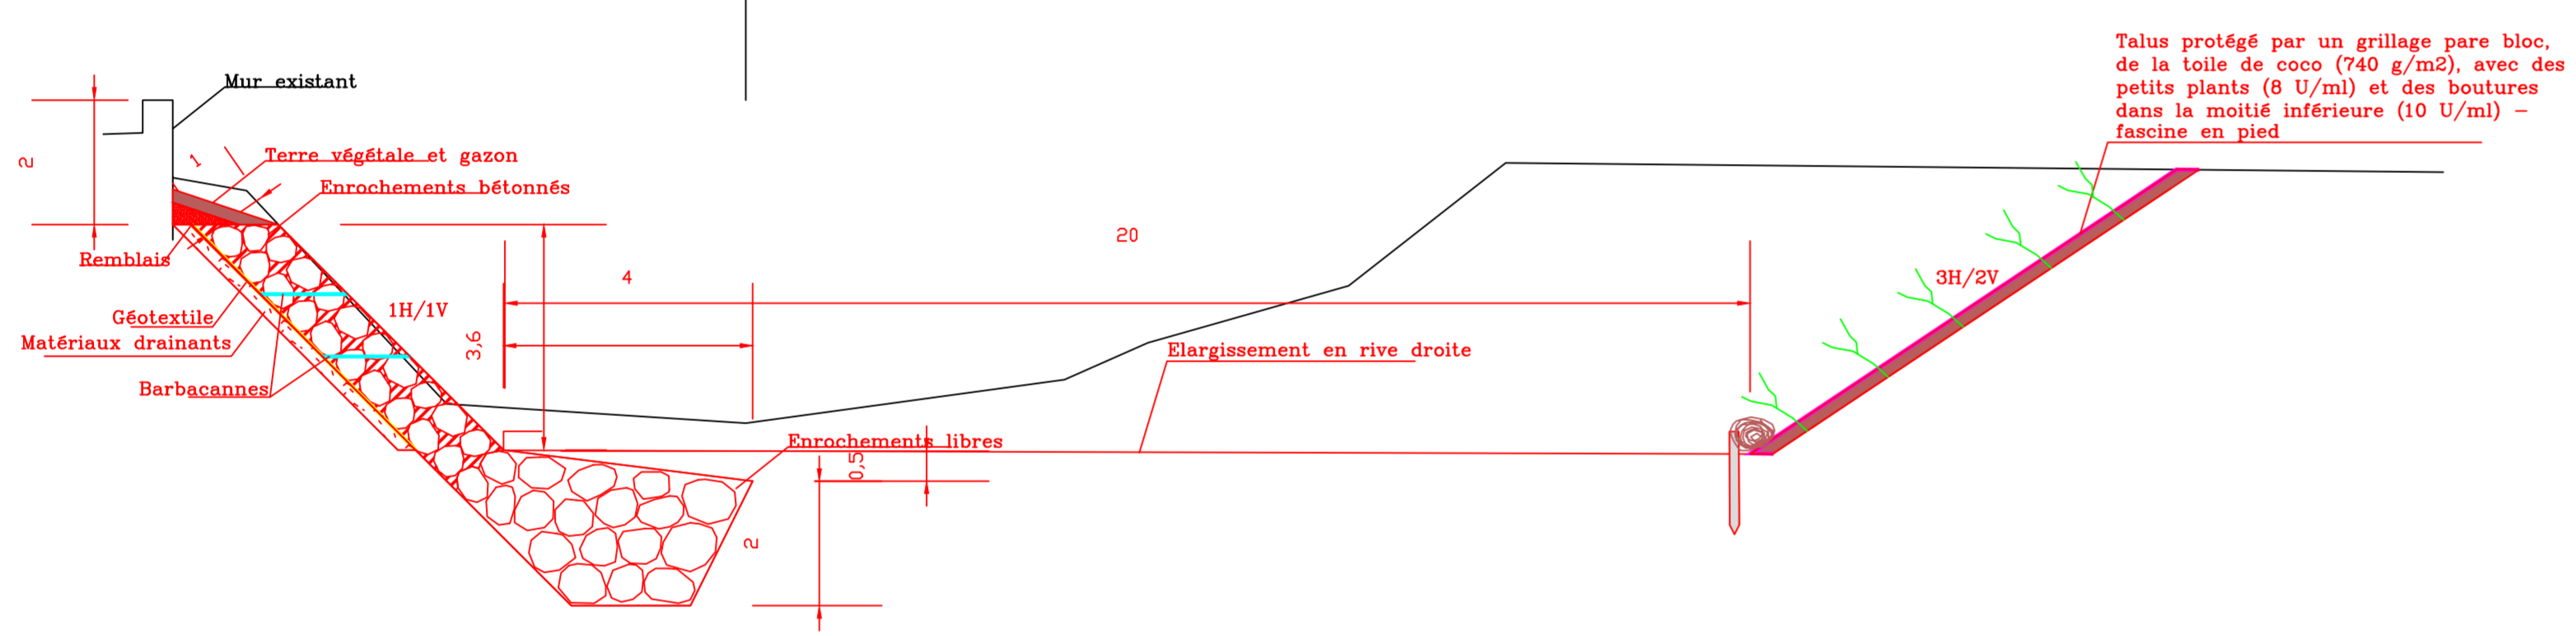

Echelle 1/100

**Action 5 - PT 25**

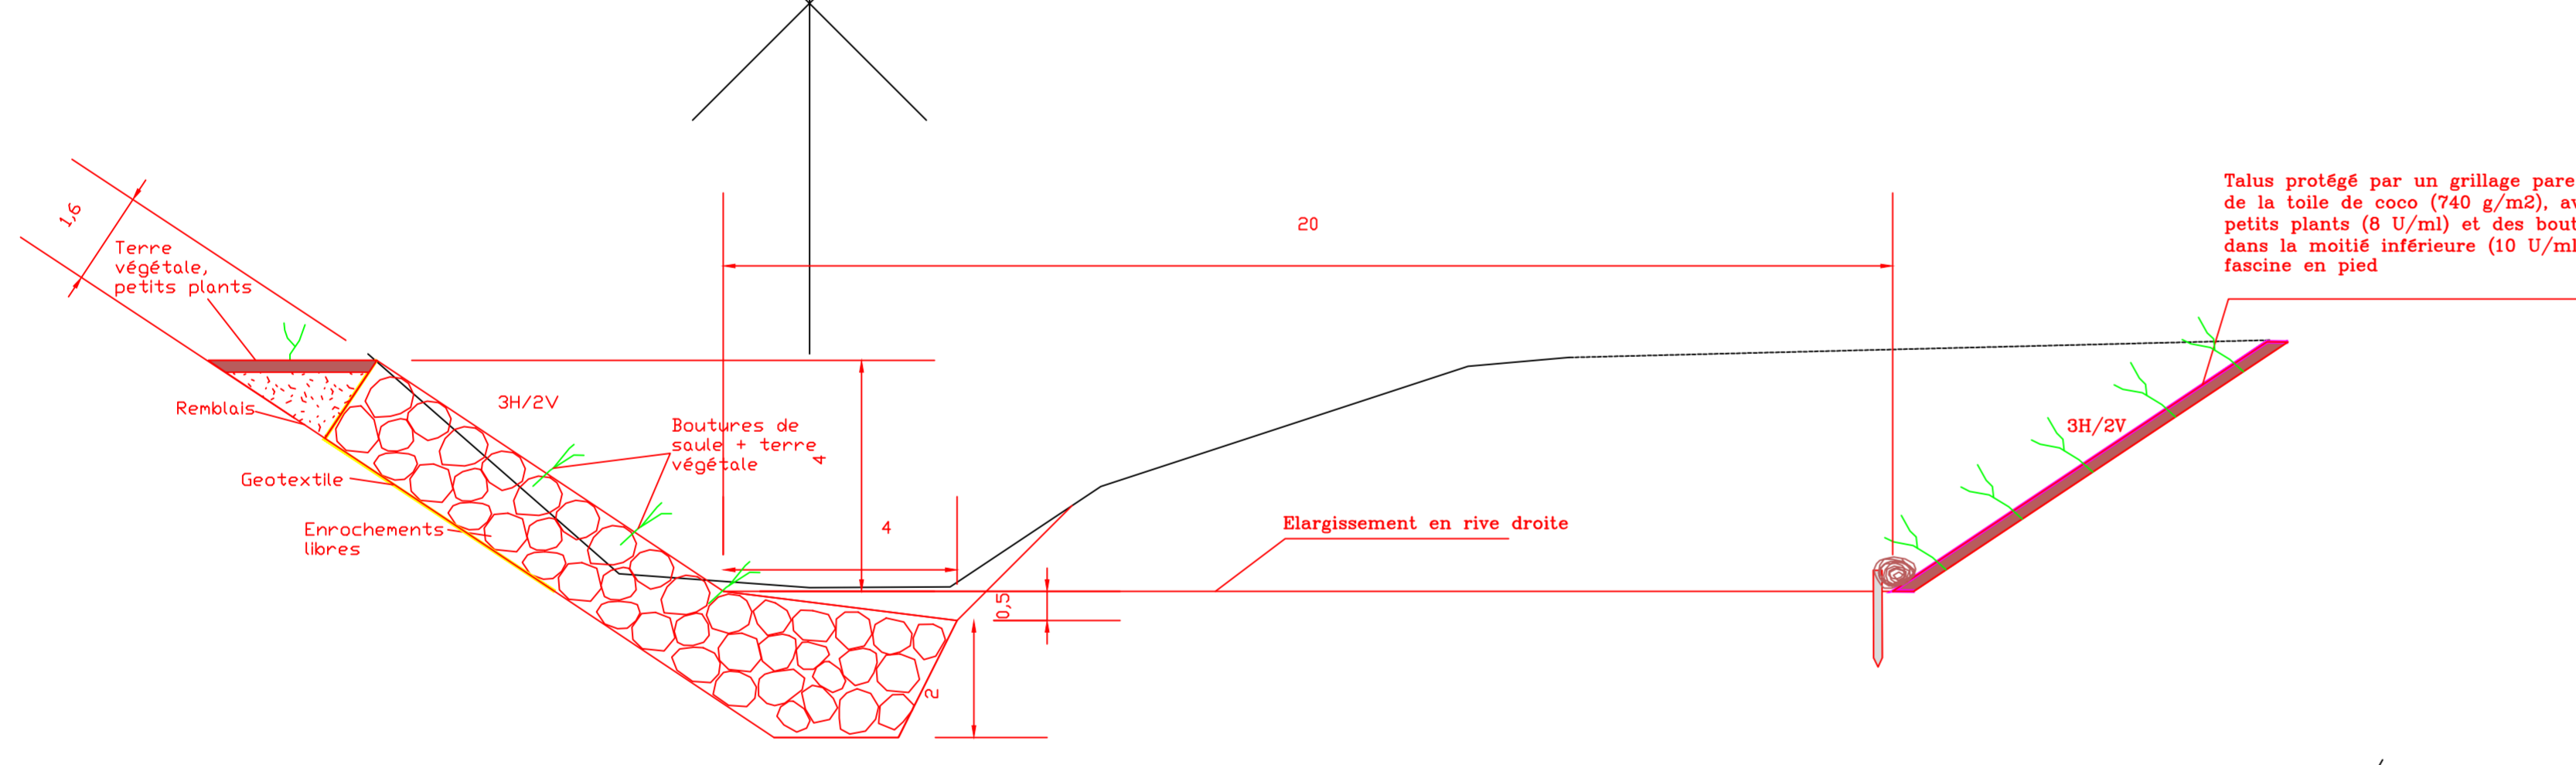

Echelle 1/100