Métropole Aix Marseille Provence

Pôle Technique

Interconnexion AEP
entre les communes
d'Istres et Miramas

Plan du réseau Vidange-Surverse réservoir de Miouvin - Planche 0

Code Projet	Emetteur	Phase	Nom du plan	Indice
21MAX126	SC	PRO	Plan du réseau Vidange-Surverse réservoir de Miouvin - Planche 0	A

Ind.	Date	Description de la révision	Dessiné par	Validé par
A	Avril 23	1er édition de plan	SMY	MGA

Echelle : 1/500

Chef de projet : Mélissa GARSANY

Fichier : 21MAX126_SNCF_Miramas - PRO_V1.5.dwg

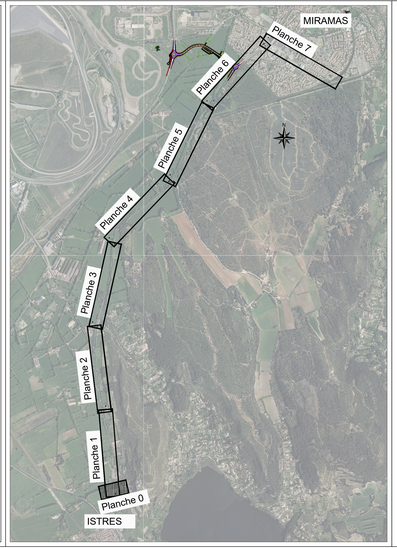

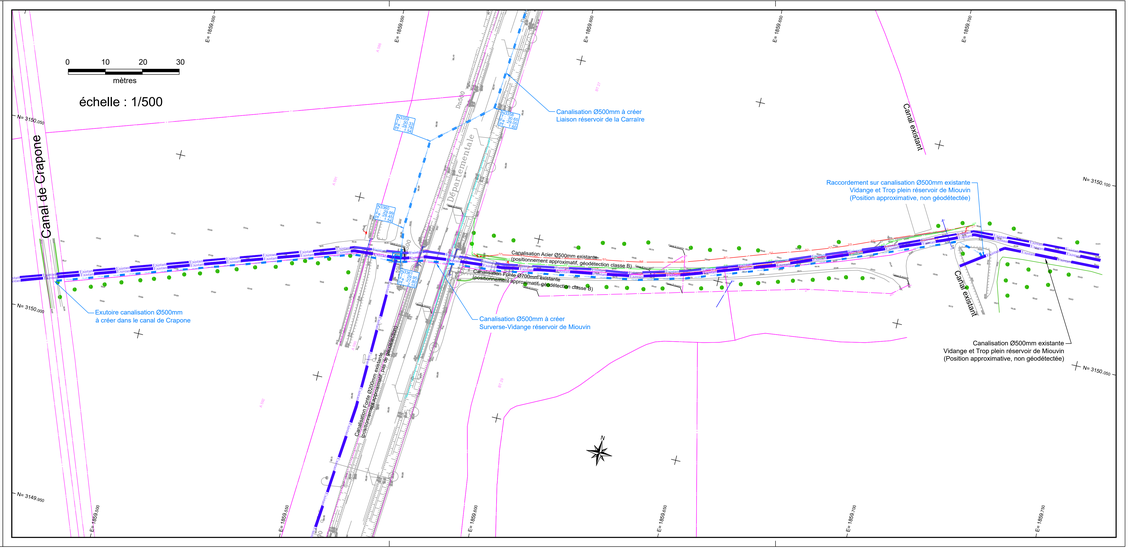

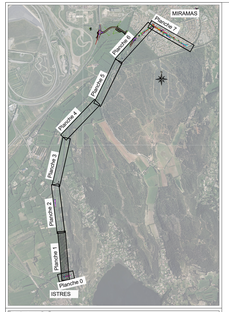

AIX MARSEILLE PROVENCE

Métropole Aix Marseille Provence

Pôle Technique

Interconnexion AEP
entre les communes
d'Istres et Miramas

suez

Plan du réseau AEP projeté
Planche 1

Code Projet	Indicatif	Phase	Nom du plan	Indice
21MIA126	SC	PRO	Plan réseau AEP projeté - Planche 1	A

A	Avril 22		1er indice de plan	DRT	MCG
00	Date		Objet de la modification	Vérifié	Approuvé

Echelle : 1/500 | Chef de projet : Mélissa GARSANY

Fichier : 21MIA126_SAOF_Miramas - PRO_V1-3.dwg

0 10 20 30
mètres

échelle : 1/500

Légende réseaux projetés

Conduites AEP Existantes	Conduites AEP Projetées

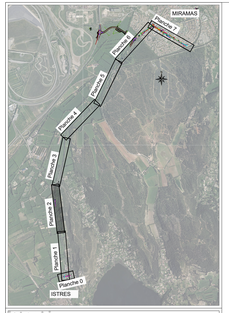

COVADIS

Profil dessiné par Covadis

Profil entre les noeuds N3289-N3157

Echelle en X : 1/500

Echelle en Y : 1/100

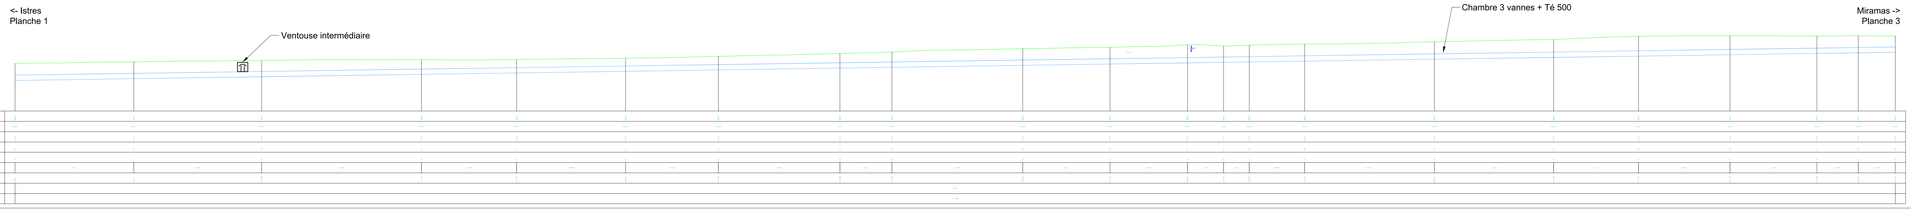

Métropole Aix Marseille Provence

Pôle Technique

Interconnexion AEP
entre les communes
d'Istres et Miramas

0 10 20 30
mètres

échelle : 1/500

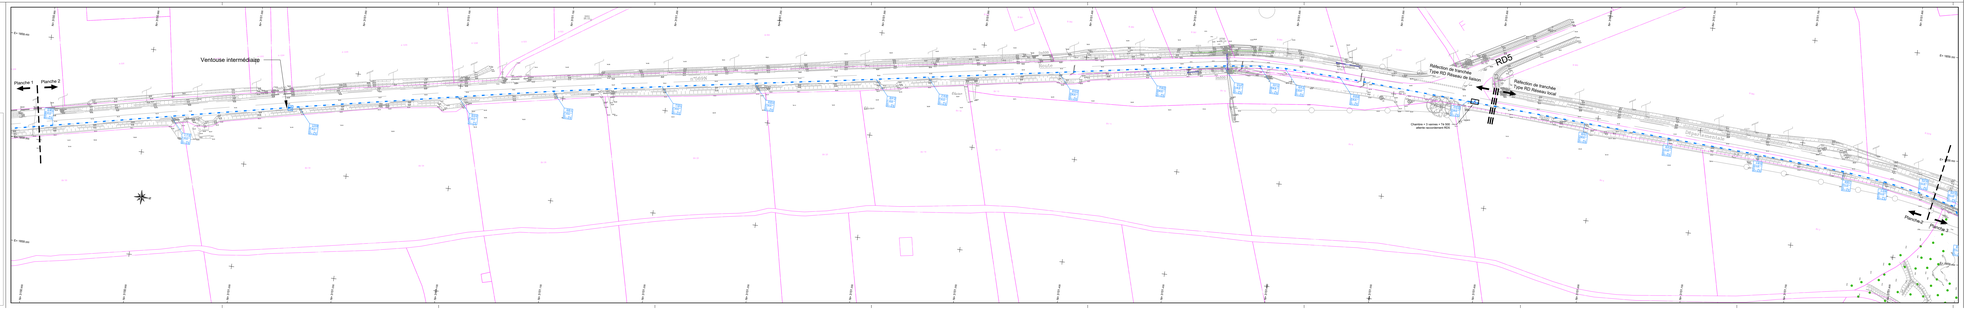

Légende réseaux projetés

Conduites AEP Existantes	
Conduite AEP - DN20 (PE)	
Conduite AEP - DN32 (PE)	
Conduite AEP - DN40 (PE)	
Conduite AEP - DN50 (PE)	
Conduite AEP - DN63 (PE)	
Conduite AEP - DN75 (PE)	
Conduite AEP - DN90 (PE)	
Conduite AEP - DN110 (PE)	
Conduite AEP - DN125 (PE)	
Conduite AEP - DN160 (PE)	
Conduite AEP - DN200 (PE)	
Conduite AEP - DN250 (PE)	
Conduite AEP - DN300 (PE)	
Conduite AEP - DN400 (PE)	
Conduite AEP - DN500 (PE)	
Conduite AEP - DN600 (PE)	
Ouvrage Hydraulique	
Ouvrage Spécial	
Vanne	
Vanne de sectionnement	
Ventouse (Aérien)	
Ventouse (Enterré)	
Ventouse (Chambre)	

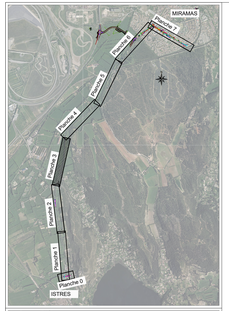

COVADIS

Profil dessiné par Covadis

Profil entre les noeuds N3157-N3124

Echelle en X : 1/500

Echelle en Y : 1/100

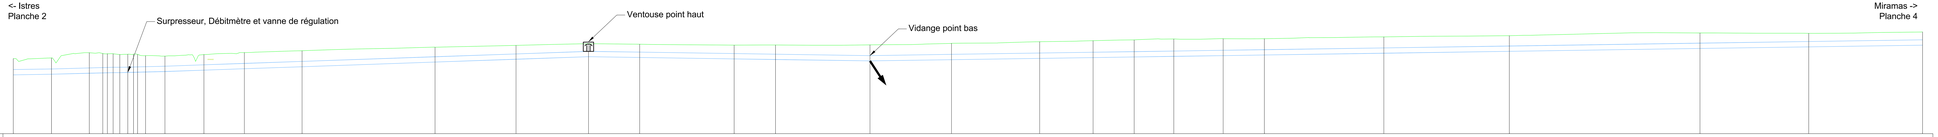

PC : 30.00 m

Cotes Terrain Naturel	
Numéros des noeuds	
Cotes de pose	
Profondeurs de pose	
Rayeur de repiquement	
Distances partielles	
Distances cumulées	
Pentes (m/m)	
Dimensions et Matériaux	

Métropole Aix Marseille Provence

Pôle Technique

Interconnexion AEP entre les communes d'Istres et Miramas

échelle : 1/500

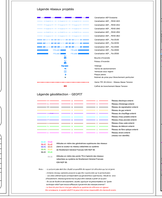
Légende réseaux projetés
Légende géoréférencement - GEOFOY
Mesures de mise en conformité des fonctionnalités du réseau d'eau potable

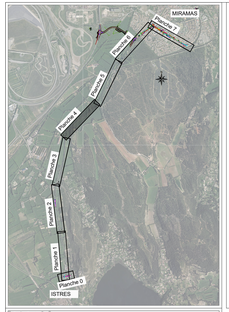

COVADIS

Profil dessiné par Covadis

Profil entre les noeuds N3124-N3096

Echelle en X : 1/500

Echelle en Y : 1/100

<- Istres
Planche 3

Ventouse point haut

Vidange point bas

Miramas ->
Planche 5

PC : 35.00 m

Cotes Terrain Naturel	
Numéros des noeuds	
Cotes de pose	
Profondeurs de pose	
Rayon de raccourement	
Distances partielles	
Distances cumulées	
Pentes (m/m)	
Dimensions et Matériaux	

Date : 2026/03/23

AIX MARSEILLE PROVENCE

Métropole Aix Marseille Provence

Pôle Technique

Interconnexion AEP
entre les communes
d'Istres et Miramas

SUEZ

Plan du réseau AEP projeté
Planche 4

Code Projet	Actualisation	Phase	Nom du plan	Indice
21MIA12/E	SC	PRO	Plan réseau AEP projeté - Planche 4	A

A	Avril 22	1er indice de plan	DRP	MGA
Ind	Date	Objet de la modification	Dessinateur	Vérificateur

Echelle : 1/500 | Chef de projet : Mélissa GARSANY

Fichier : 21MIA12/E_SNCF_Miramas - PRO_V1-3.dwg

0 10 20 30
mètres

échelle : 1/500

Légende réseaux projetés

Conduites AEP Existantes	
Ouvrage Existant	
Ouvrage Projeté	
Vidange	
Ventouse	
Compteur général	
Compteur Tiers	
Compteur Tiers Existant	
Compteur Tiers Projeté	
Cadre de Accessoires Eaux Tiers	

Légende géoréférencée - GEOFOX

Réseau assainissement	
Réseau Eau Usées	
Réseau Eau Pluviale	
Réseau de signalisation	
Réseau Eclairage	
Réseau de Feux	
Réseau de Vidéo surveillance	
Réseau télécommunications	
Réseau Eau potable	
Réseau Eau Brute	
Réseau d'irrigation	
Réseau d'arrosage automatique	
Réseau Gaz	
Réseau d'éclairage public	
Réseau de chauffage urbain	
Réseau Eau usées	



Ref. : « Le Service Public de l'Eau Potable et Assimilé (SPEPA) est tenu de fournir aux exploitants de réseaux, à chaque fois qu'ils en formulent la demande, les informations nécessaires pour leur permettre de prendre en compte les ouvrages du SPEPA dans leurs travaux d'aménagement ou d'entretien de leurs réseaux. Ces informations sont transmises par voie électronique et sont mises à jour régulièrement. Ce service est accessible sur internet, rubrique « Guichet unique » sous le nom « GEOFOX ».

Ce plan ne saurait en aucun cas être opposable en cas de litige.

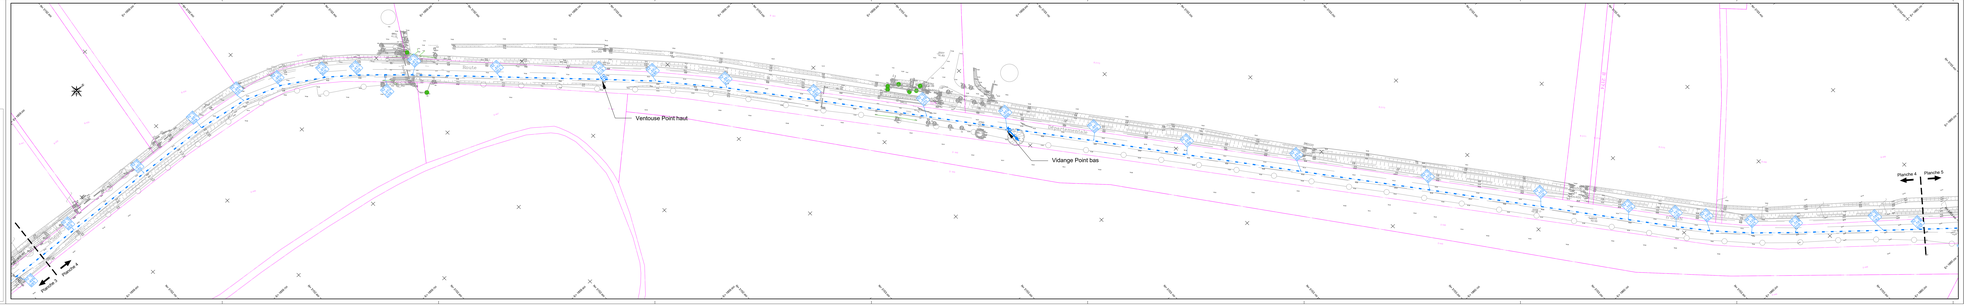

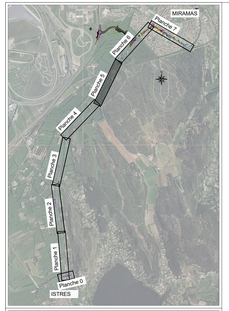

COVADIS

Profil dessiné par Covadis

Profil entre les noeuds N3096-N3062

Echelle en X : 1/500

Echelle en Y : 1/100

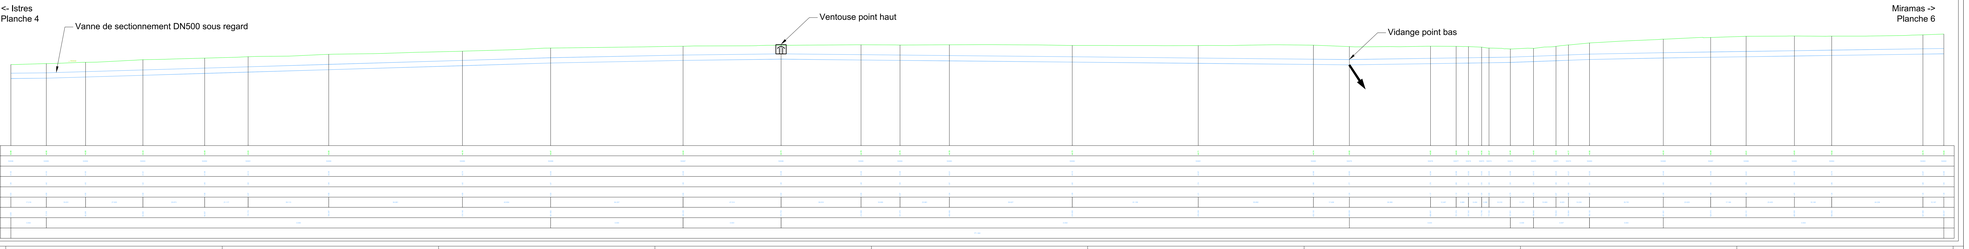

AIX MARSEILLE PROVENCE

Métropole Aix Marseille Provence

Pôle Technique

Interconnexion AEP
entre les communes
d'Istres et Miramas

suez

Plan du réseau AEP projeté
Planche 5

Code Projet	Activité	Phase	Nom du plan	Indice
21MAX126	SC	PRO	Plan réseau AEP projeté - Planche 5	A

A	Avril 22	1er indice de plan	DRP	MGA
Ind.	Date	Objet de la modification	Dessinateur	Vérificateur

Echelle : 1/500

Chef de projet : Mélissa GARBANY

Fichier : 21MAX126_SAOF_Miramas - PRO_V1-5.dwg

0 10 20 30
mètres

échelle : 1/500

Légende réseaux projetés

Canalisation AEP Existante
Ancien Ouvrage
Ouvrage projeté
Vanne
Ventouse
Vidange

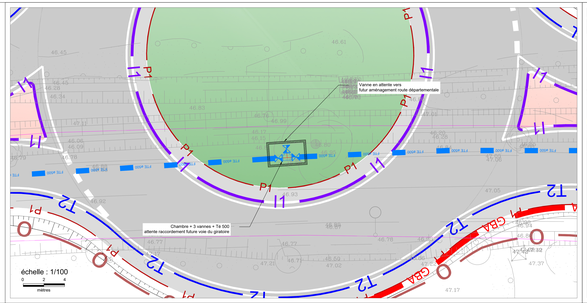

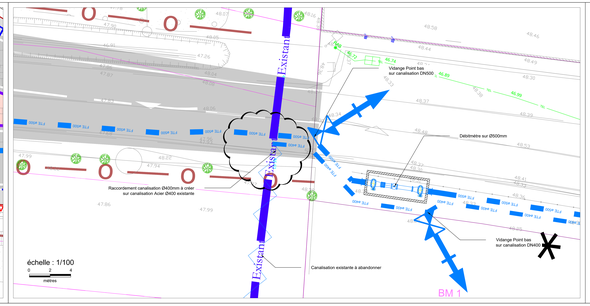

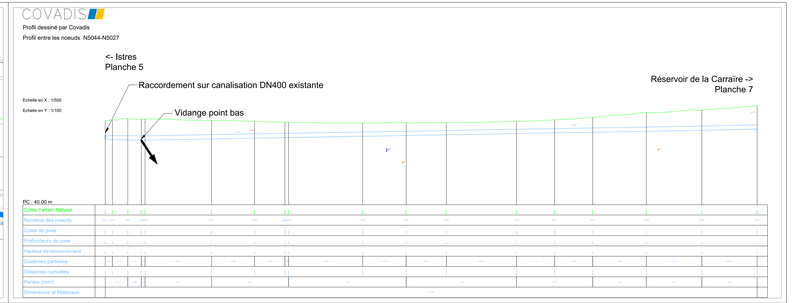

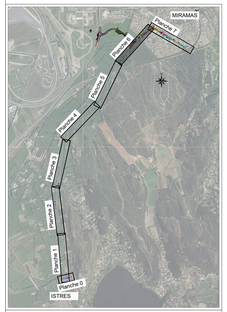

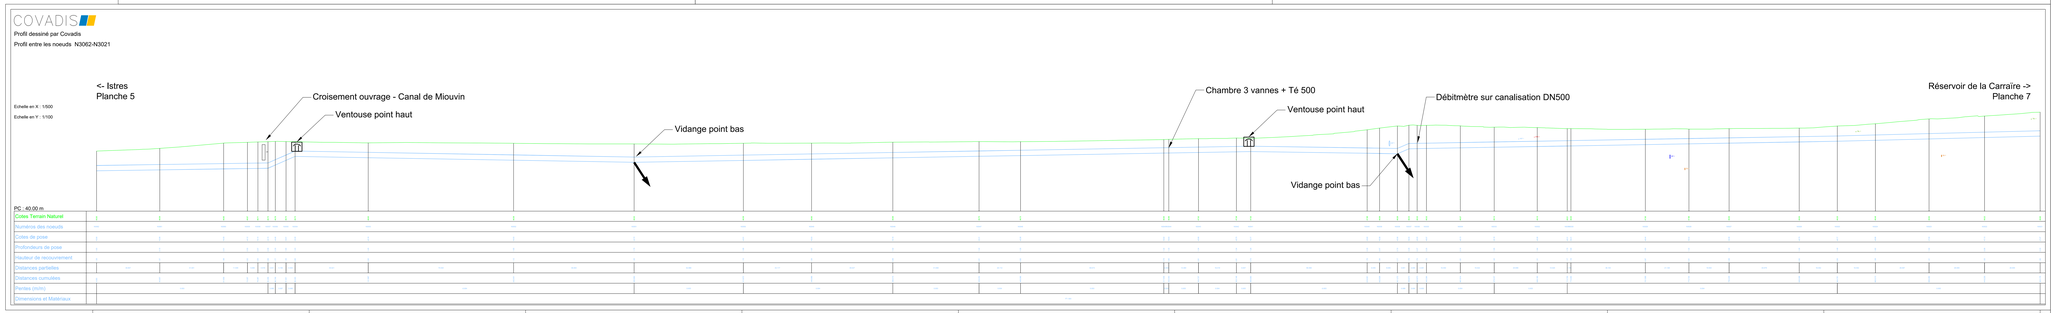

MARSEILLE PROVENCE

Métropole Aix Marseille Provence

Pôle Technique

Interconnexion AEP entre les communes d'Istres et Miramas

suez

Plan du réseau AEP projeté
Planche 6

21MAA126	SC	PRO	Plan réseau AEP projeté - Planche 6	A
			Feuille 6 / 8	

A	Avril 22		1er édition de plan	DBT	MGA
Ind.	Date	Modif.	Objet	Dessiné par	Vérifié par

Echelle : 1/500 | Chef de projet : Mélissa GARBANY

Fichier : 21MAA126_SNGF_Miramas - PRO_V1.0.dwg

0 10 20 30
mètres

échelle : 1/500

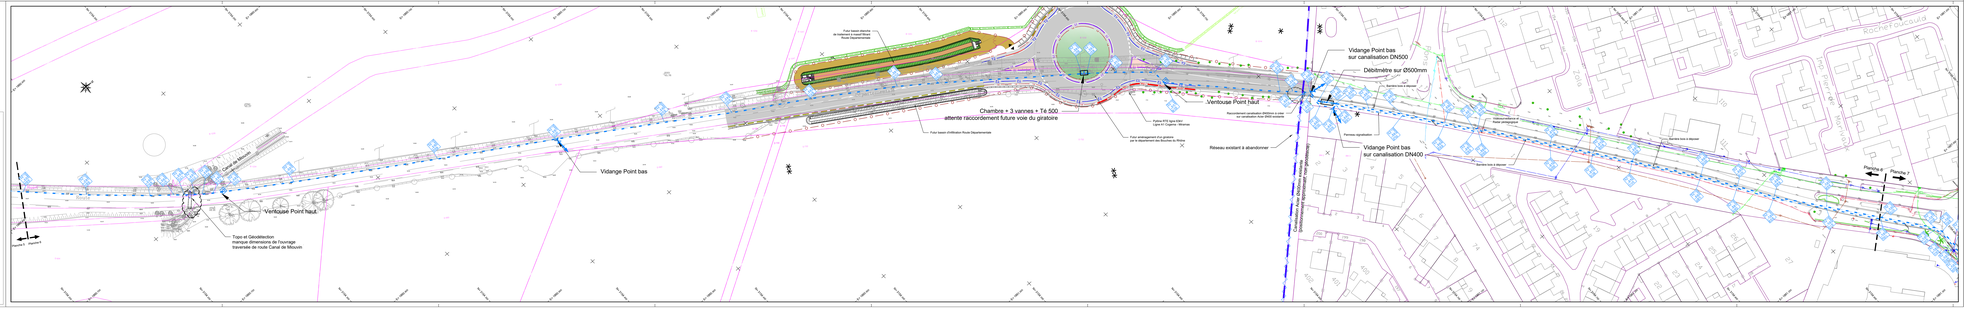

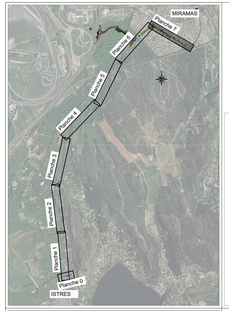

0 10 20 30
mètres

échelle : 1/500

Légende réseaux projetés

Canal