


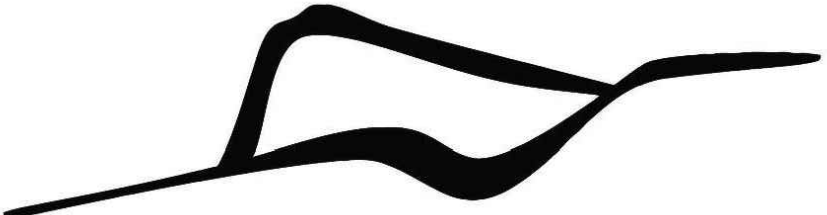



Sommaire du Cahier			
Page	Désignation	Echelle	Indice
1	Cartouche et sommaire	-	-
2	Annexe 3 - Plan de situation	1:12.500	-
3	Annexe 5 - Plan des abords du projet	1:2.500	-
4	Annexe 6 - Emprise du projet sur vue aérienne et cadastre	1:2.500	-
5	Annexe 7 - Natura 2000	1:25.000	-
6	Annexe - Plan de masse sur cadastre	1:250	-
7	Annexe - Insertion	-	-

Annexe 4 - Photographies de l'environnement proche et lointain, voir photographies dans la notice environnementale.


DOSSIER CPC			
<h1>Dévoluy</h1> <p>DÉPARTEMENT DES HAUTES ALPES ⁽⁰⁵⁾ Commune de Le Dévoluy</p>  <h2>DÉVOLUY.SKI</h2> <h3>Luge 4 saisons</h3>			
Maître D'Ouvrage			
 <p>Dévoluy Ski Superdévoluy 05250 DEVOLUY Téléphone : 04.92.58.82.82</p>			
Maître D'Œuvre			
 <p>AD2i Ingénierie 70 Rue de la Tramontane - 13090 Aix-en-Provence Tél: 04 42 20 88 89 - mail@ad2i.com - www.ad2i.com</p>			
Indice	Date modification	Modification	Auteur
i			
h			
g			
f			
e			
d			
c			
b	13/02/2023	Ajout de l'insertion du projet	RF
a	07/02/2023	Ajout du plan de masse	RF
	24/08/2023	Première Émission	RF
Cahier de plans Piste de luge 4 saisons			N° d'Affaire 1378
			Phase CPC
			N° du Plan 01
			Indice b
date d'impression		Echelle	Composition du cahier
13 février 2024		variable	Formats A3



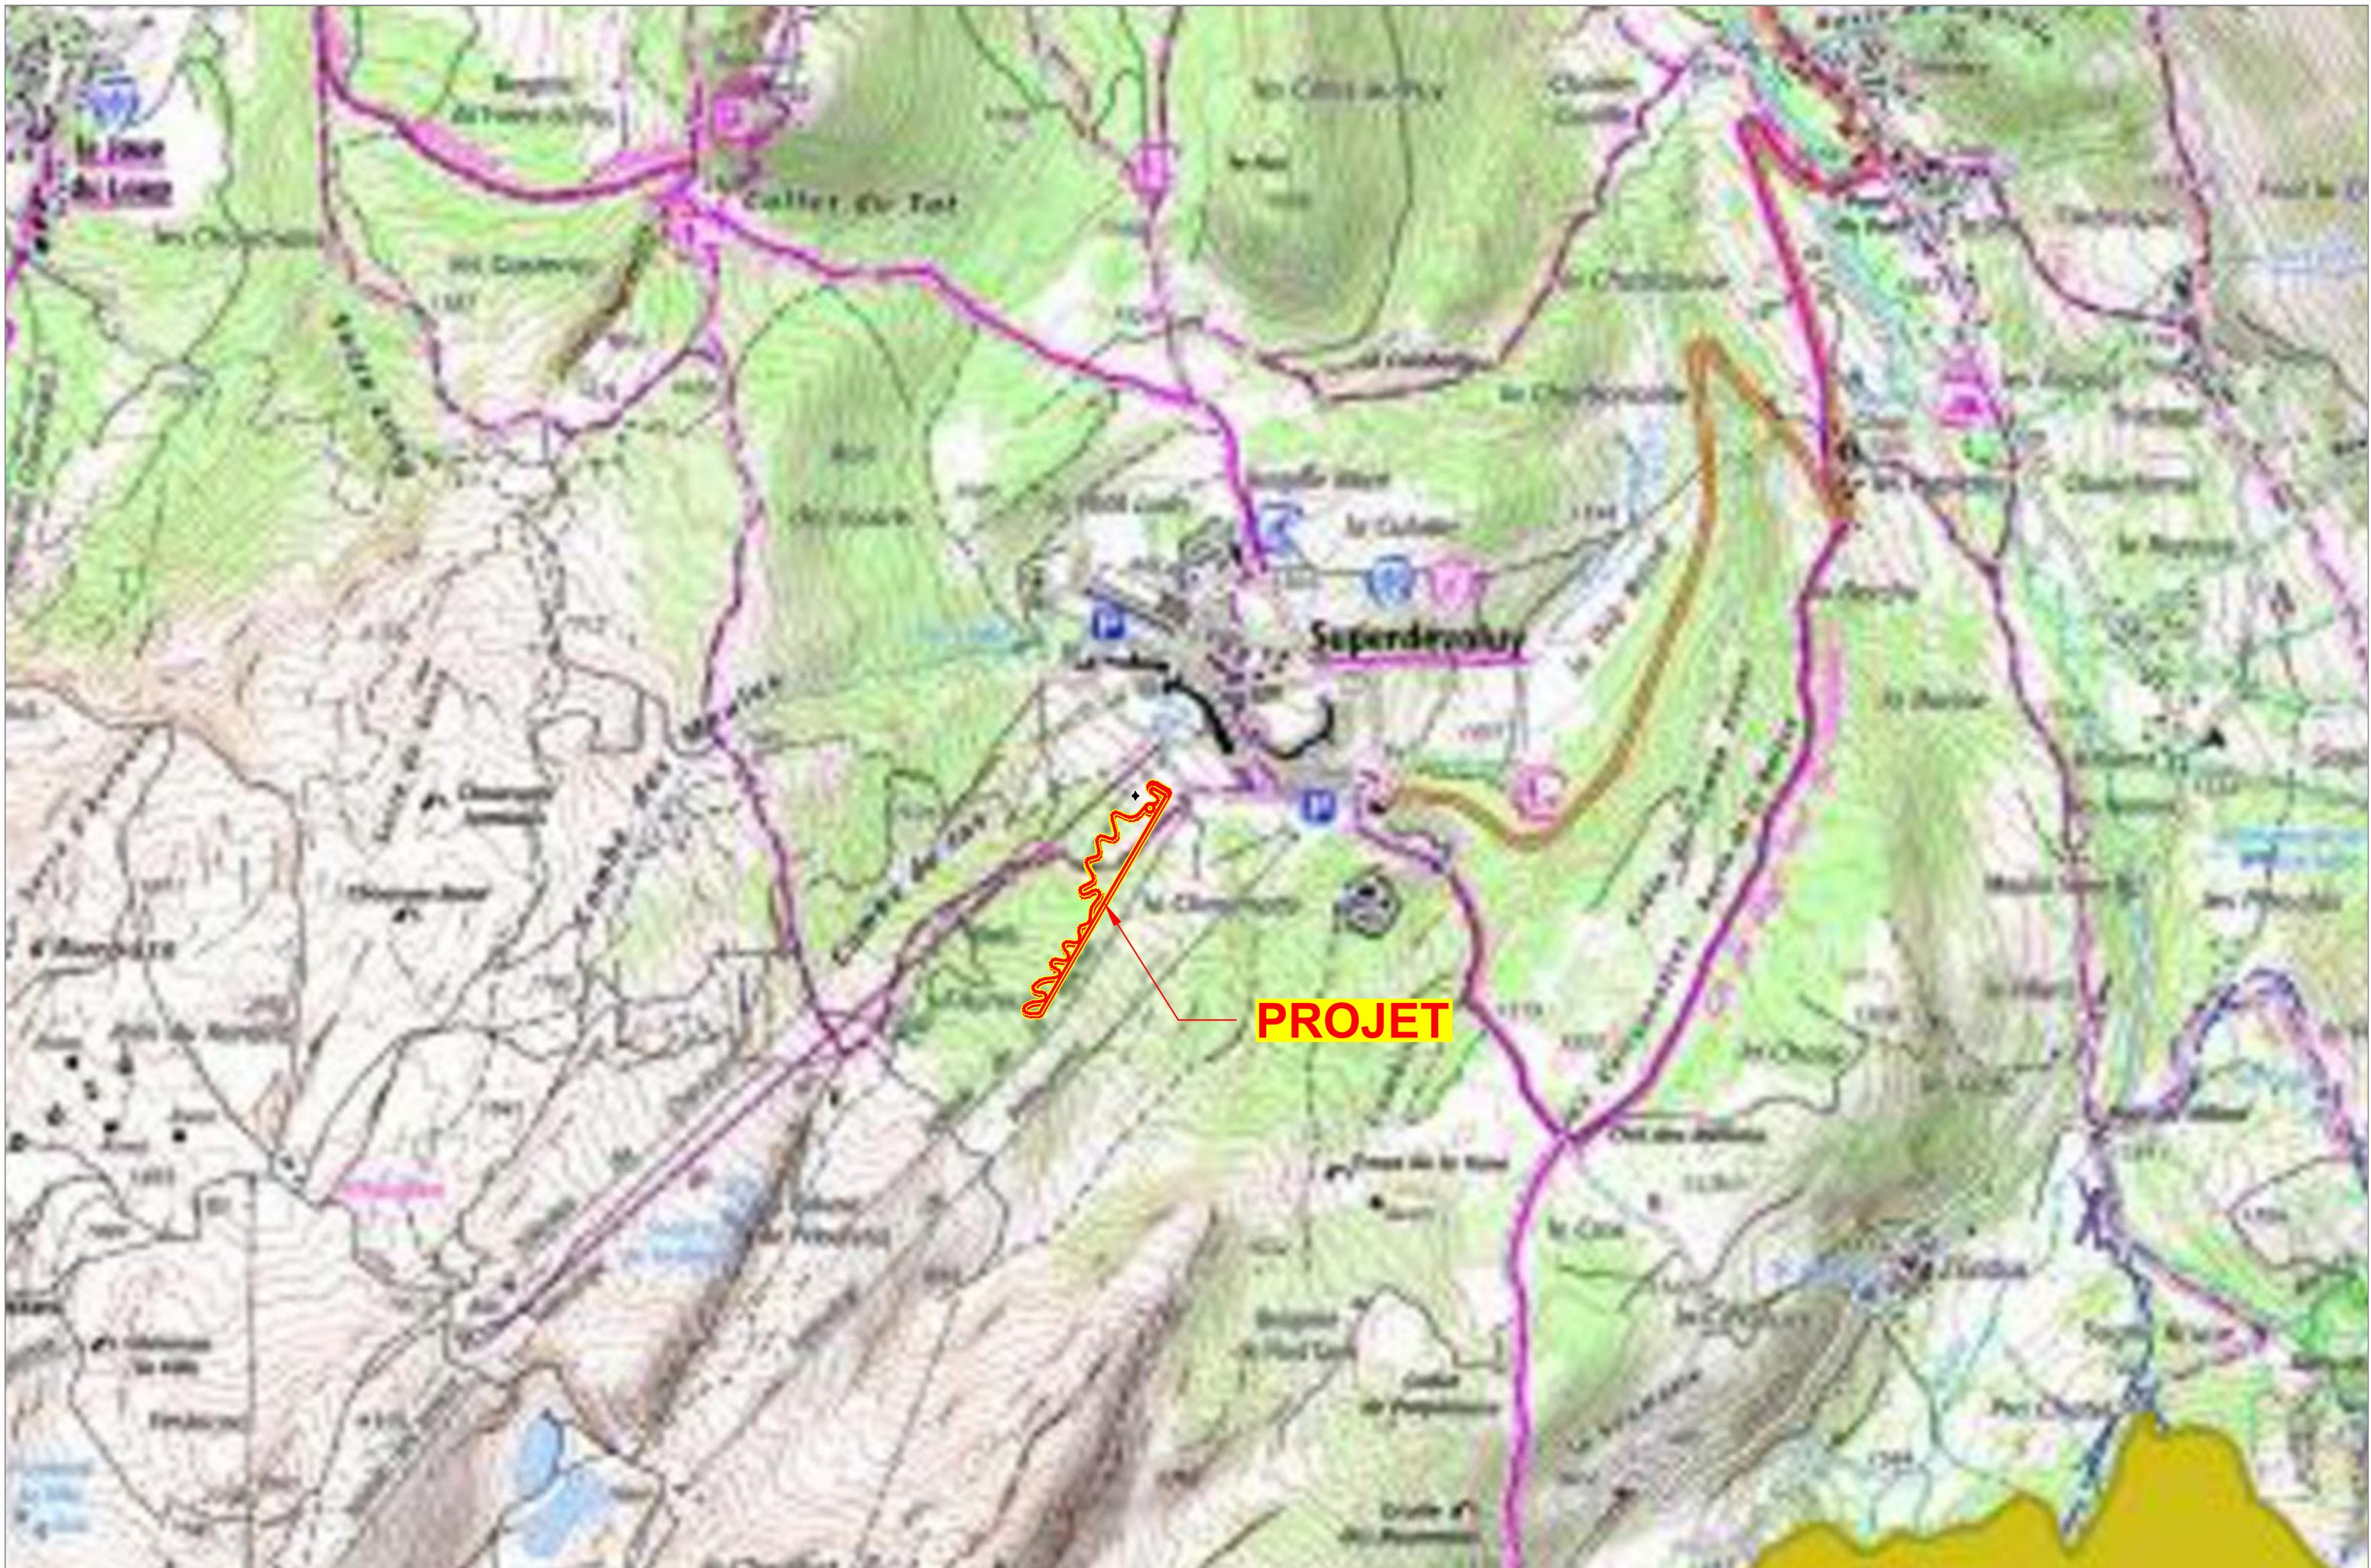	DEVOLUY - Luge 4 saisons	N° affaire	Phase	N° plan	Indice	Page	Date	Echelle
	Annexe 3 - Plan de situation	1378	CPC	01	-	02/07	13/02/2024	1:12.500


Projet LUGE :
 - Alt départ : 1499.10NGF / Alt arrivée : 1620.00NGF
 - Dénivelé : 120.9m
 - Longueur totale : 1565ml
 - Longueur montée : 545ml
 - Pente moyenne montée : 22.2%
 - Longueur descente : 1020ml
 - Pente moyenne descente : 11.9%

PROJET

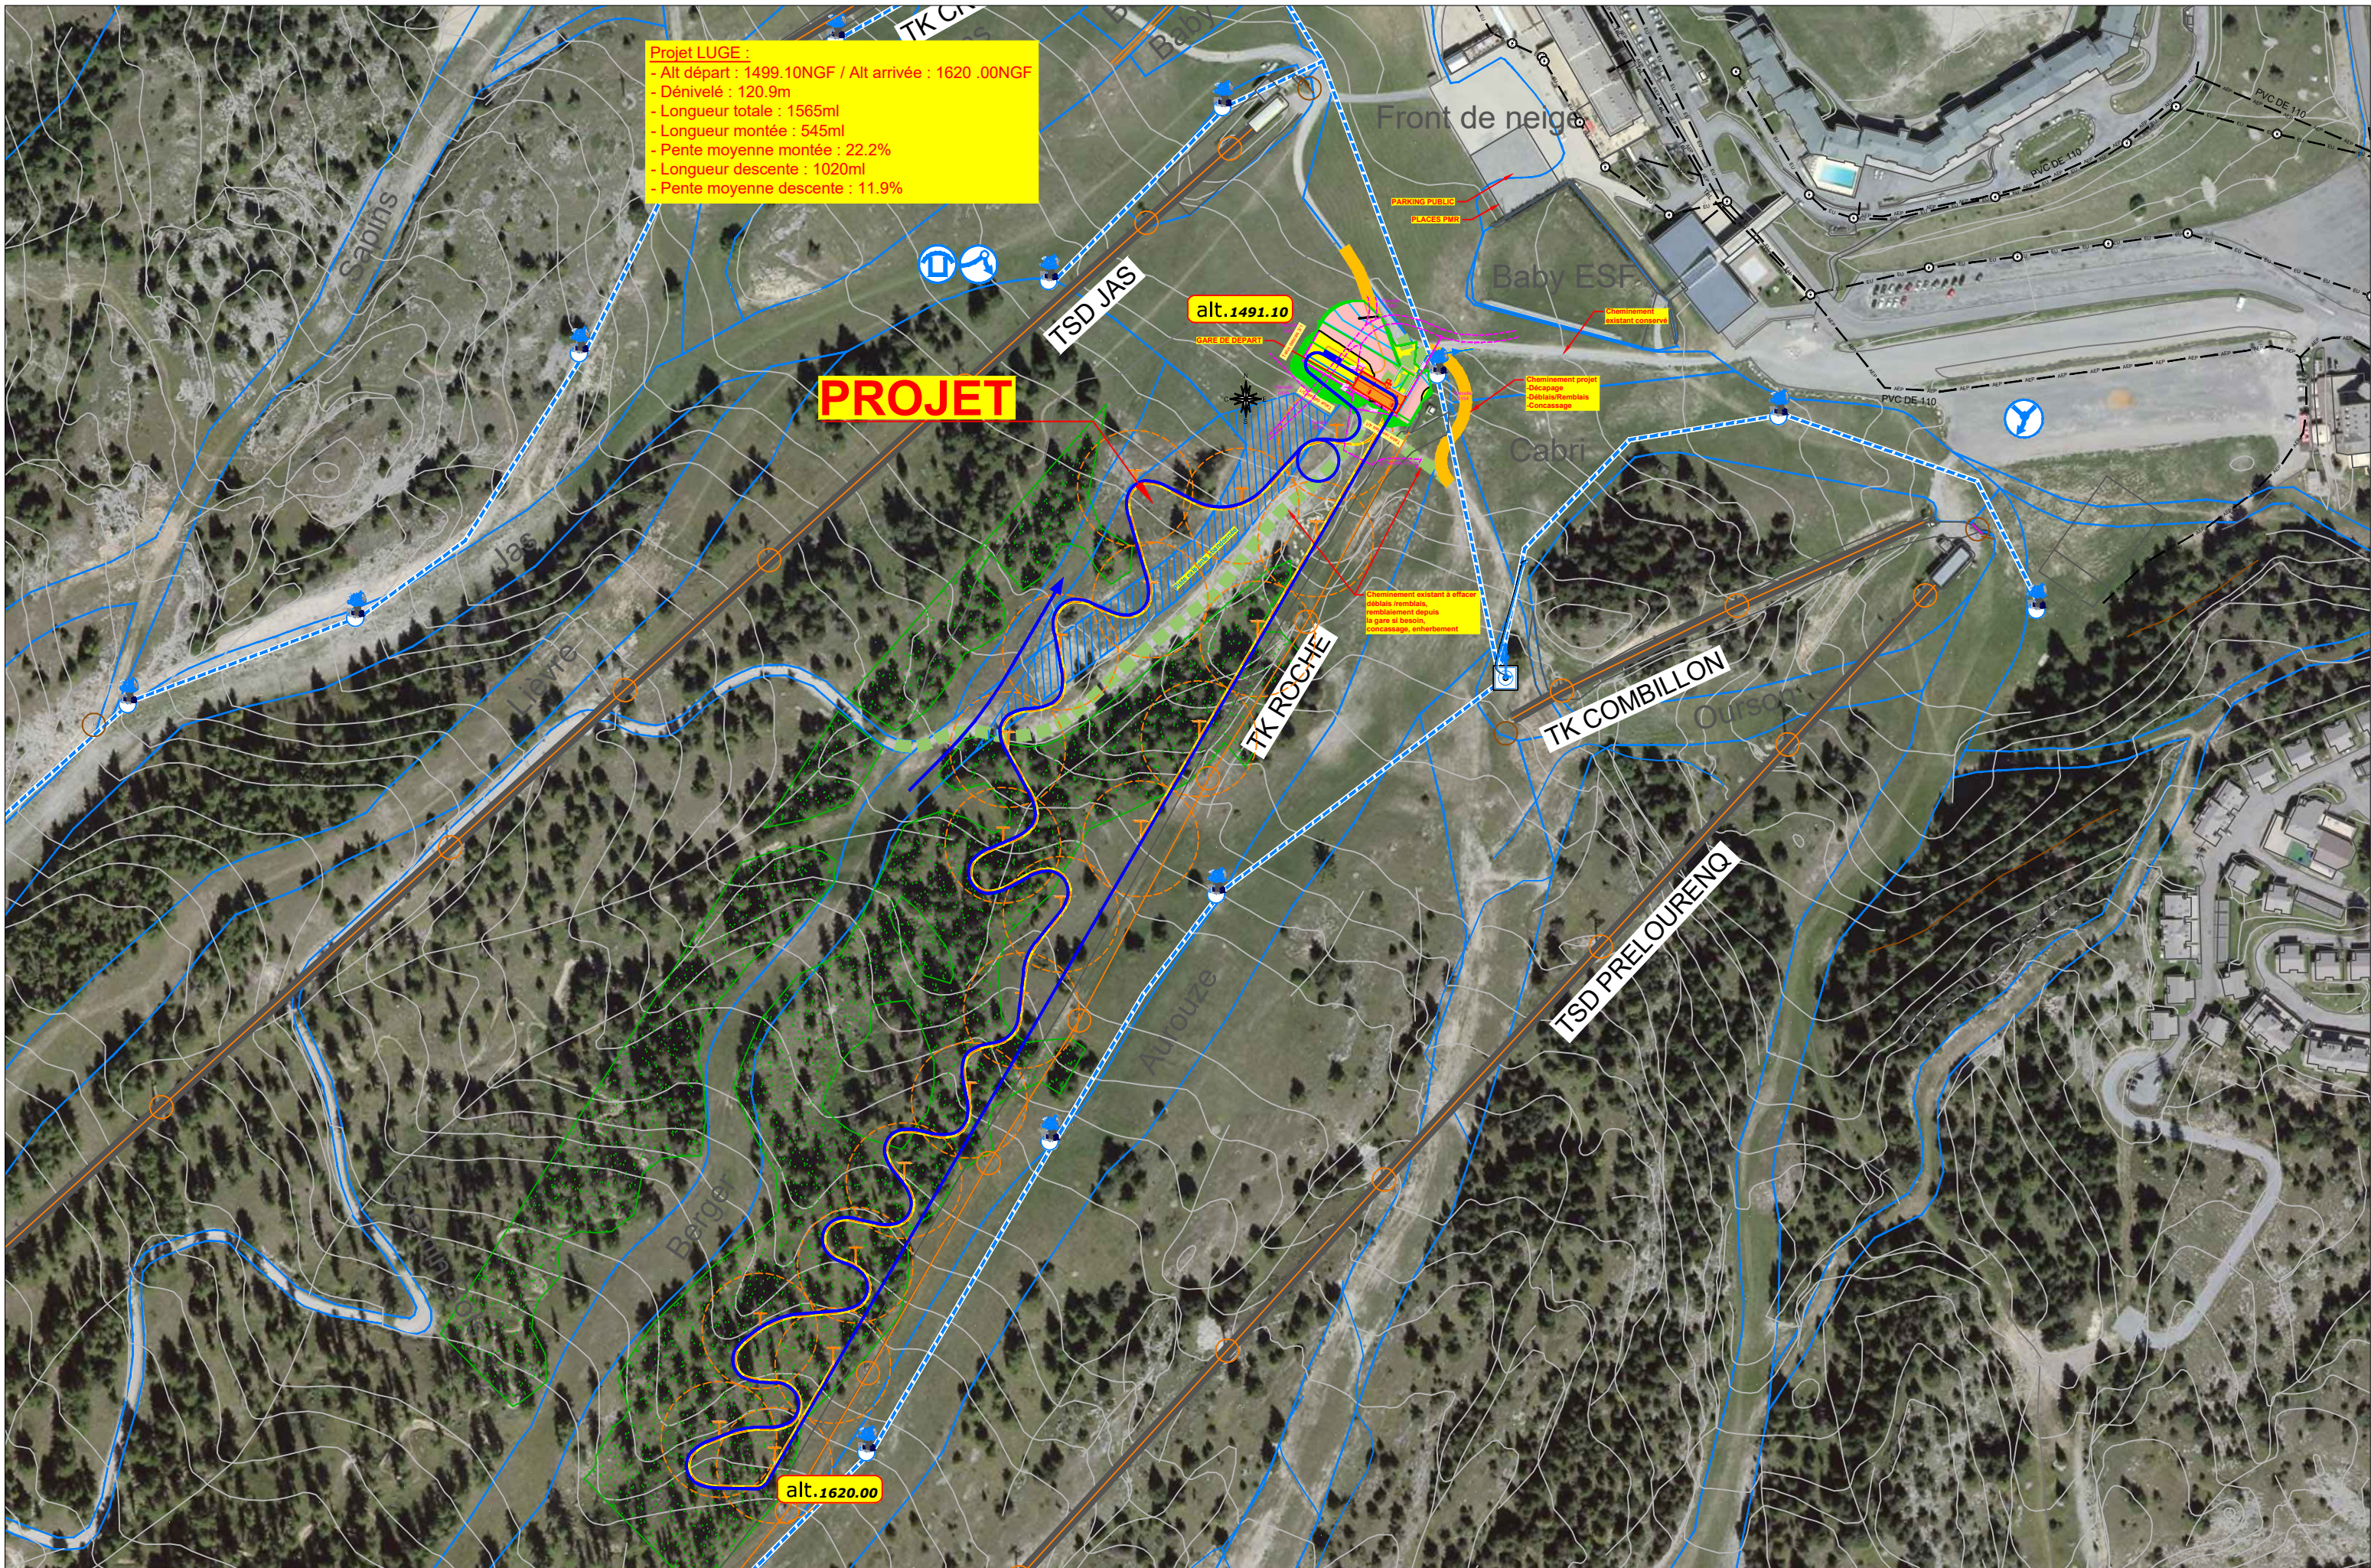


	DEVOLUY - Luge 4 saisons		N° affaire	Phase	N° plan	Indice	Page	Date	Echelle
	Annexe 5 - Plan des abords du projet		1378	CPC	01	-	03/07	13/02/2024	1:2500

Projet LUGE :
 - Alt départ : 1499.10NGF / Alt arrivée : 1620.00NGF
 - Dénivelé : 120.9m
 - Longueur totale : 1565ml
 - Longueur montée : 545ml
 - Pente moyenne montée : 22.2%
 - Longueur descente : 1020ml
 - Pente moyenne descente : 11.9%

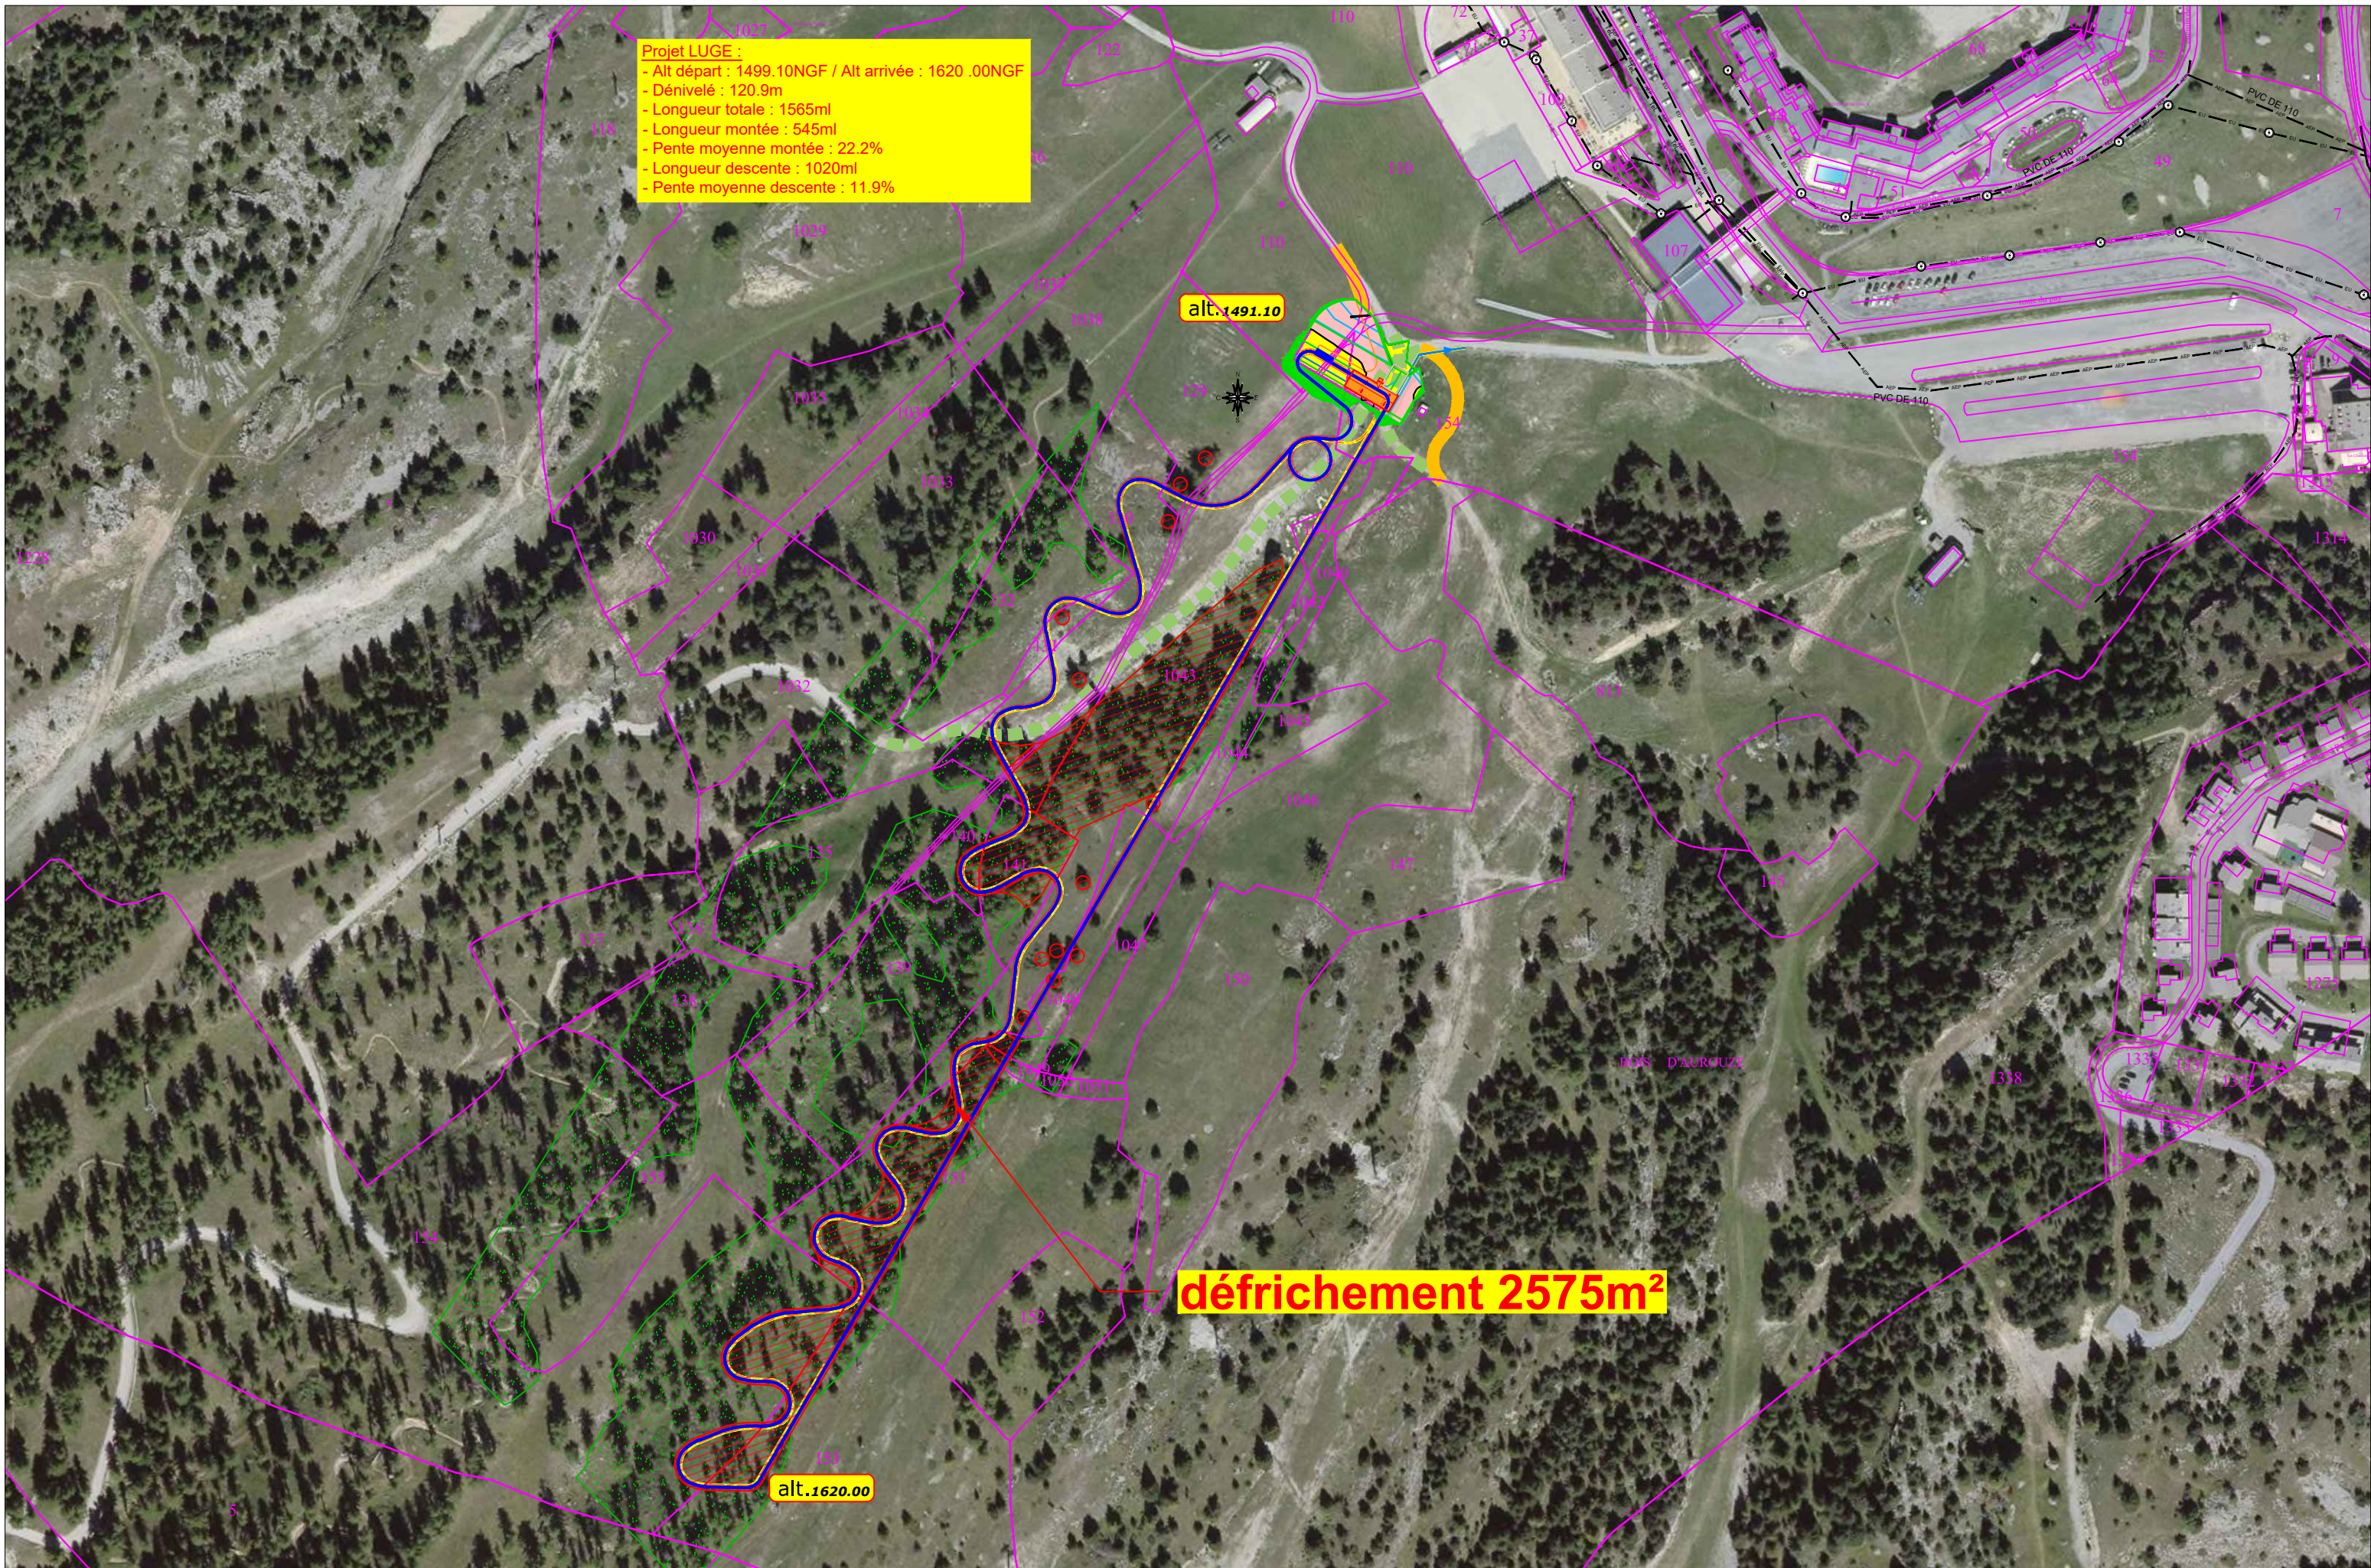

défrichage 2575m²

	DEVOLUY - Luge 4 saisons		N° affaire	Phase	N° plan	Indice	Page	Date	Echelle
	Annexe 6 - Emprise du projet sur vue aérienne et cadastre		1378	CPC	01	-	04/07	13/02/2024	1:2500

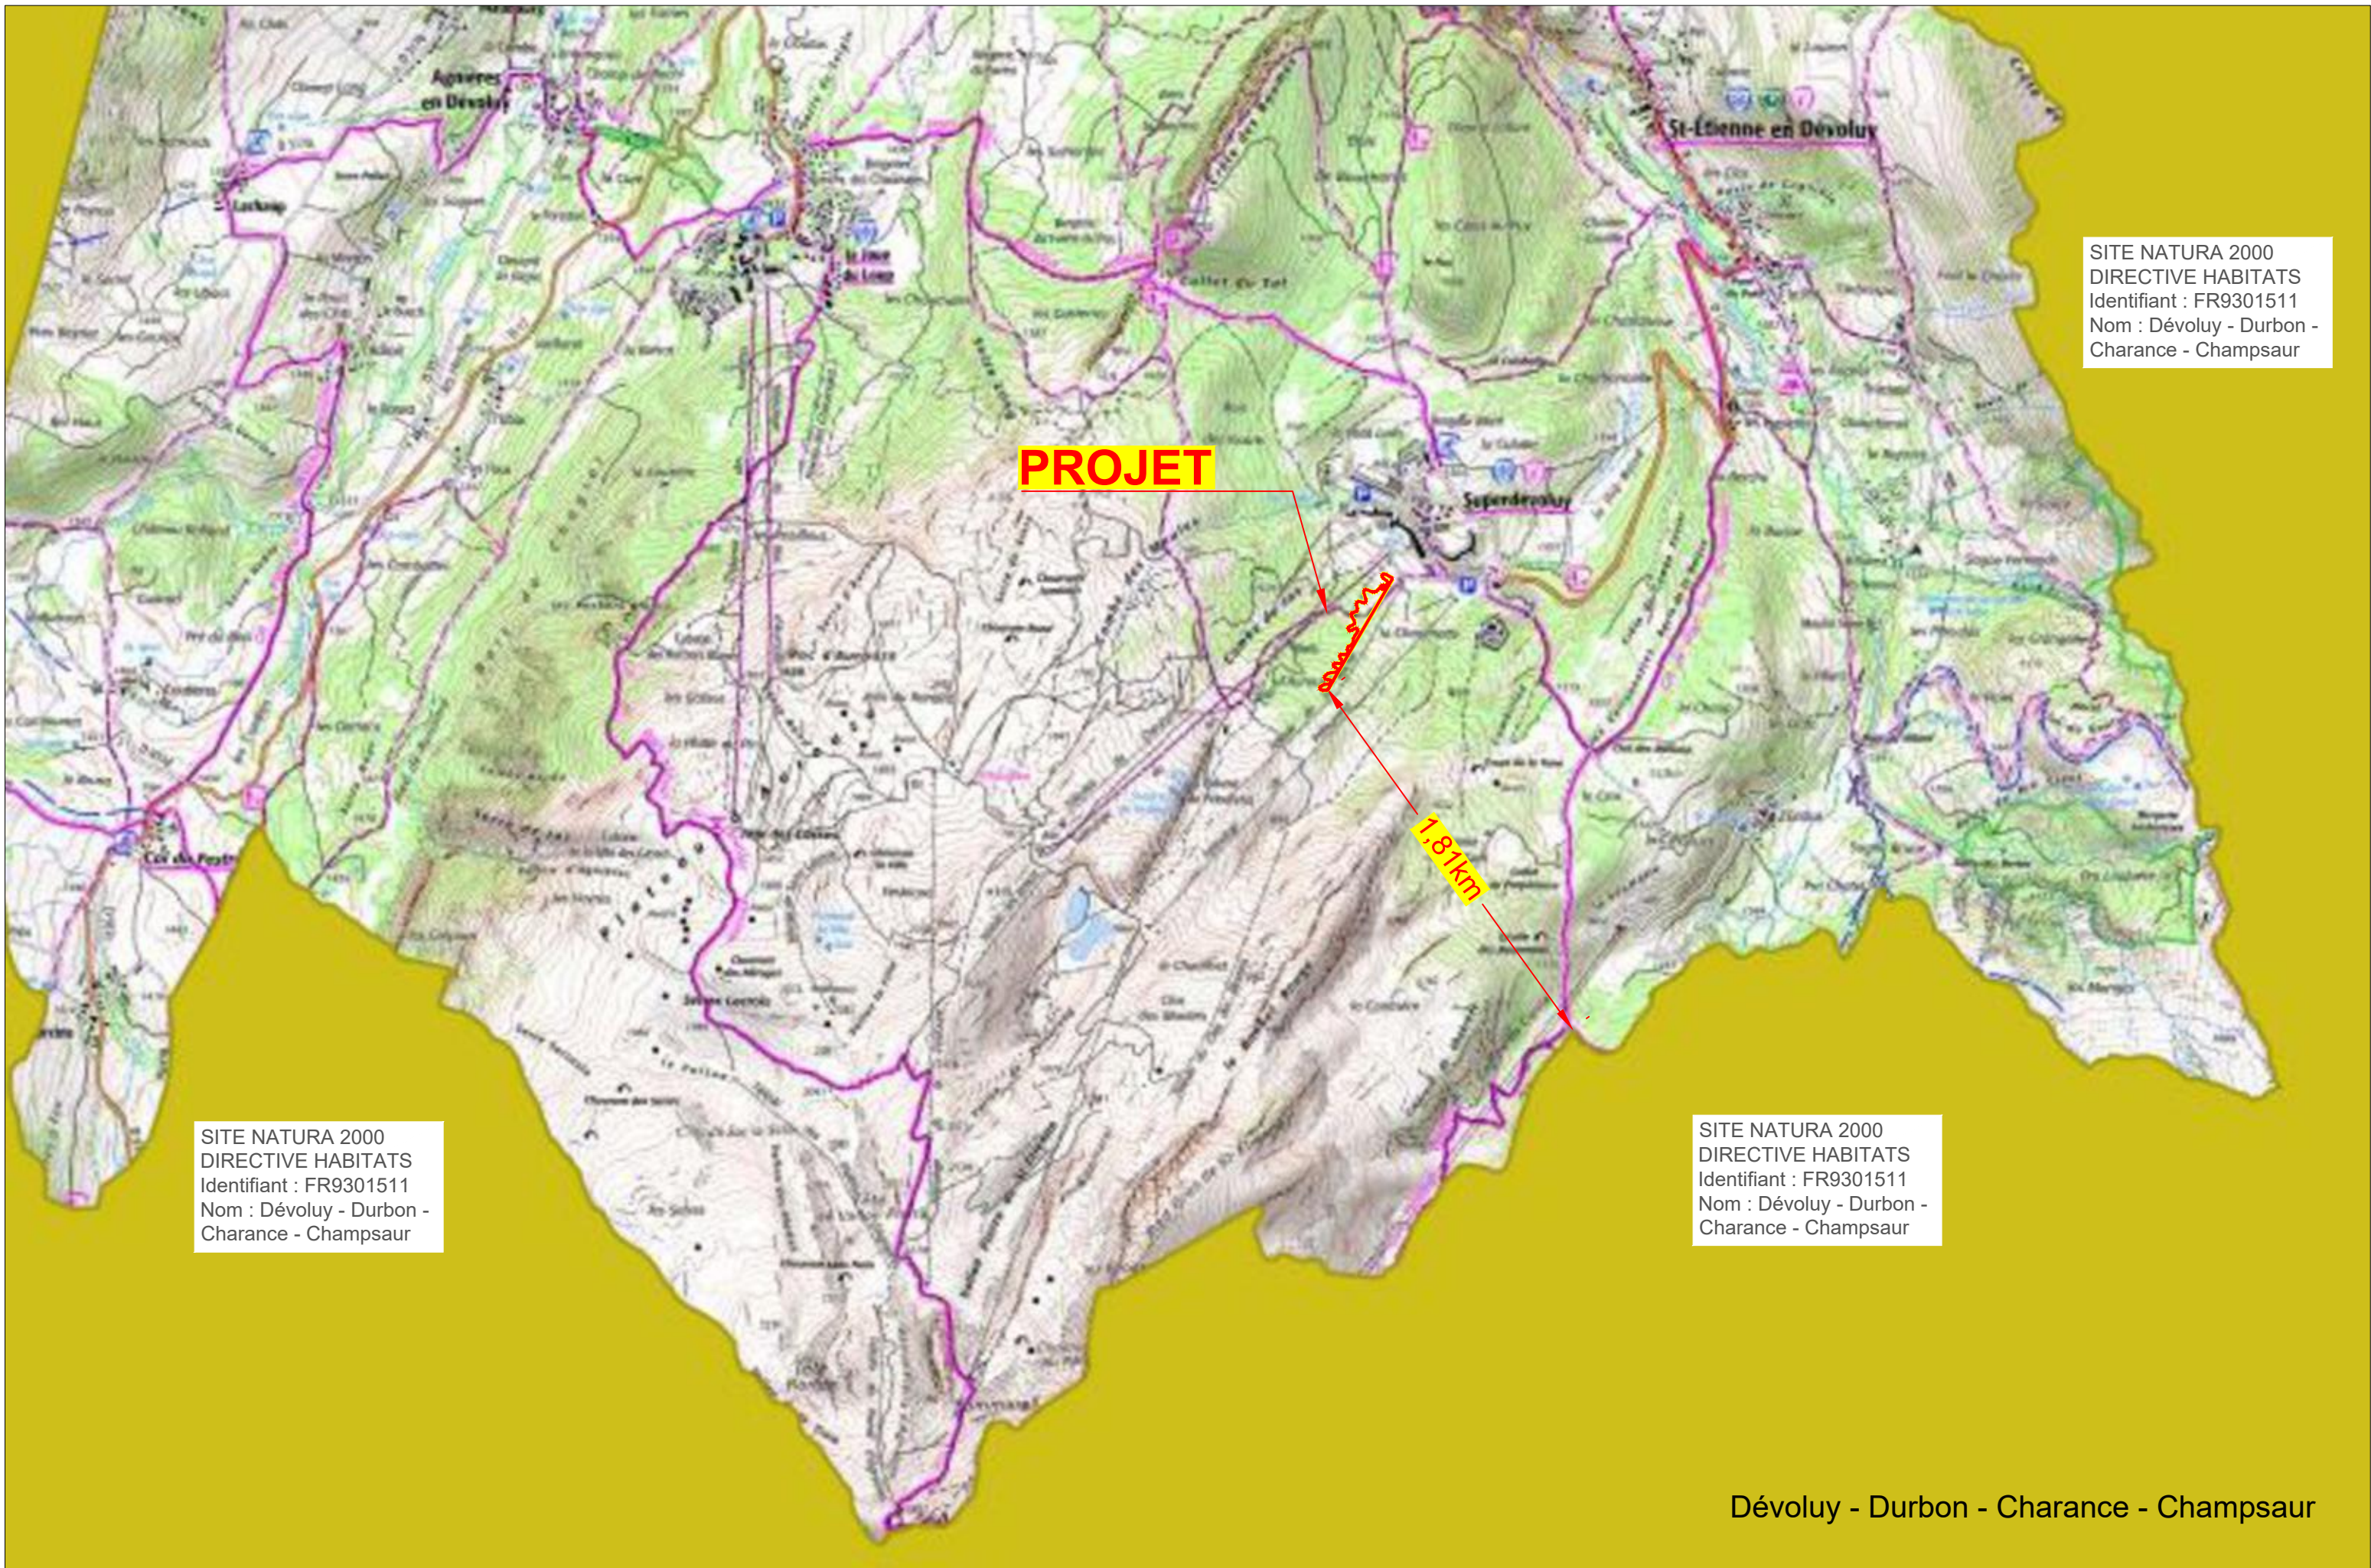

SITE NATURA 2000
DIRECTIVE HABITATS
Identifiant : FR9301511
Nom : Dévoluy - Durbon -
Charance - Champsaur

PROJET


1.81km

SITE NATURA 2000
DIRECTIVE HABITATS
Identifiant : FR9301511
Nom : Dévoluy - Durbon -
Charance - Champsaur

SITE NATURA 2000
DIRECTIVE HABITATS
Identifiant : FR9301511
Nom : Dévoluy - Durbon -
Charance - Champsaur

Dévoluy - Durbon - Charance - Champsaur

	DEVOLUY - Luge 4 saisons	N° affaire	Phase	N° plan	Indice	Page	Date	Echelle
	Annexe 7 - Natura 2000	1378	CPC	01	-	05/07	13/02/2024	1:25.000

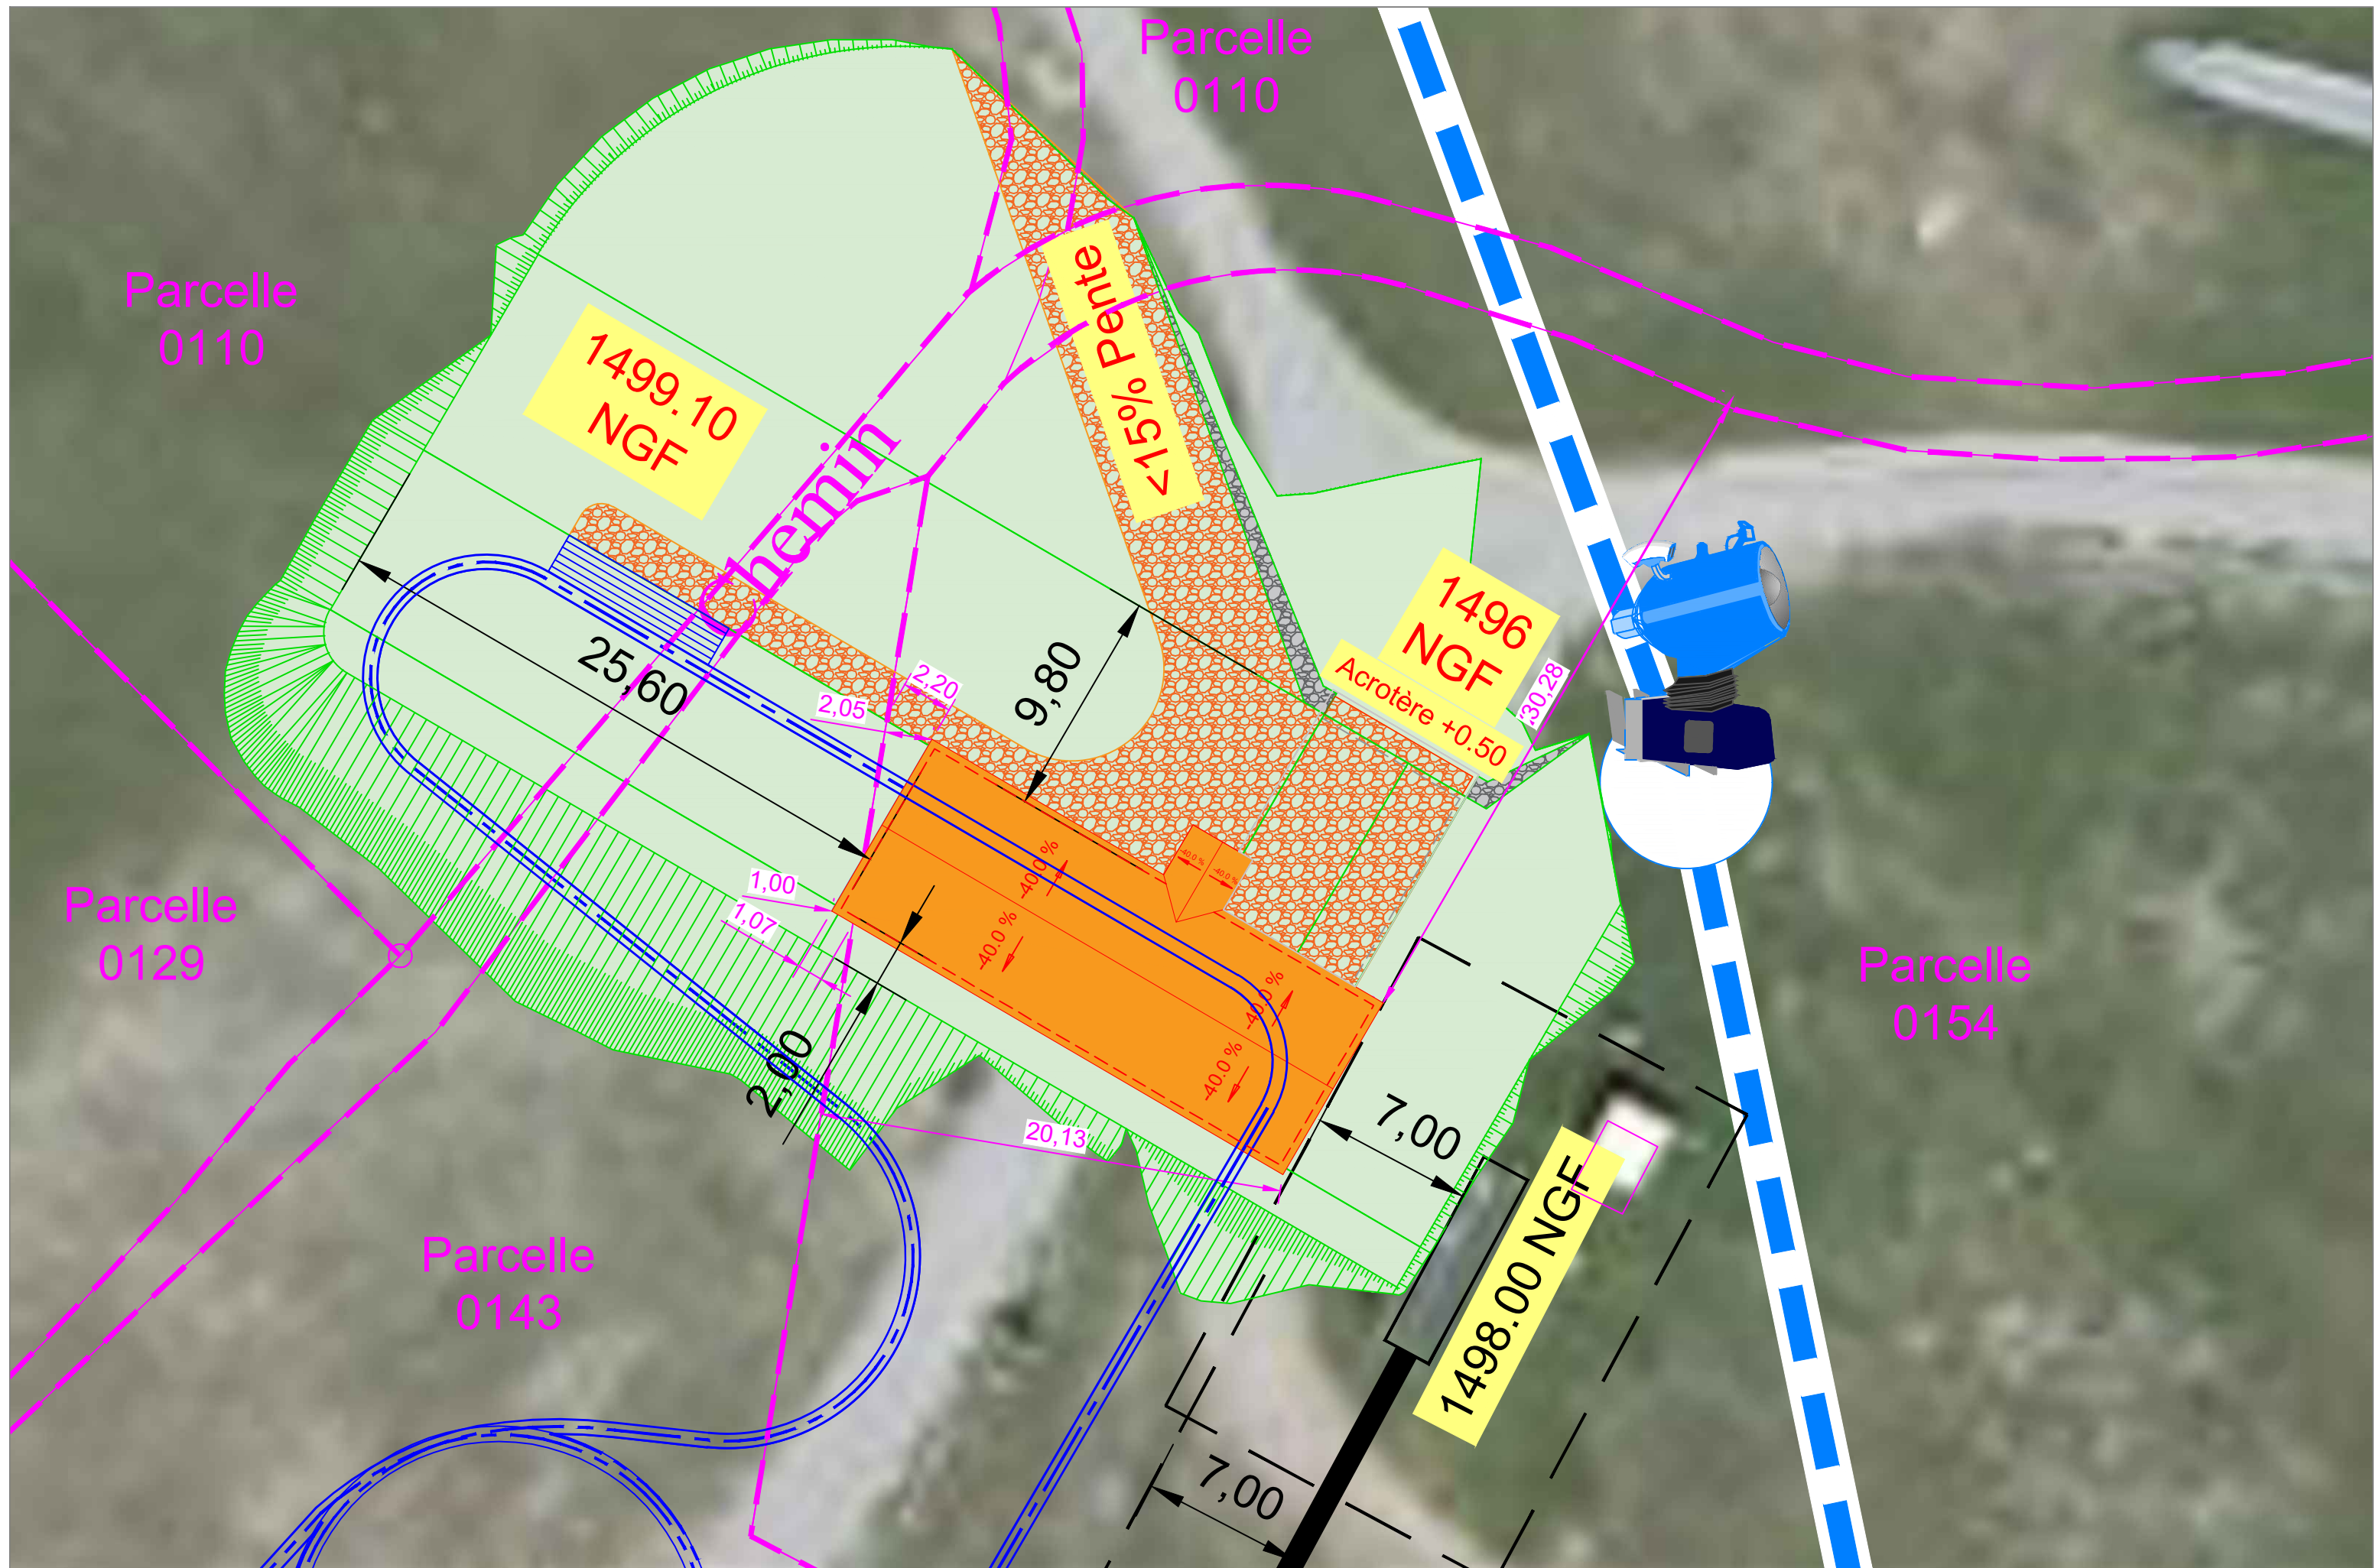

	DEVOLUY - Luge 4 saisons				N° affaire	Phase	N° plan	Indice	Page	Date	Echelle
	CPC - Plan de masse et cadastre				1378	CPC	01	-	06/07	13/02/2024	1:250



Vue du projet

