





PC2: PLAN DES LOTS 1:500

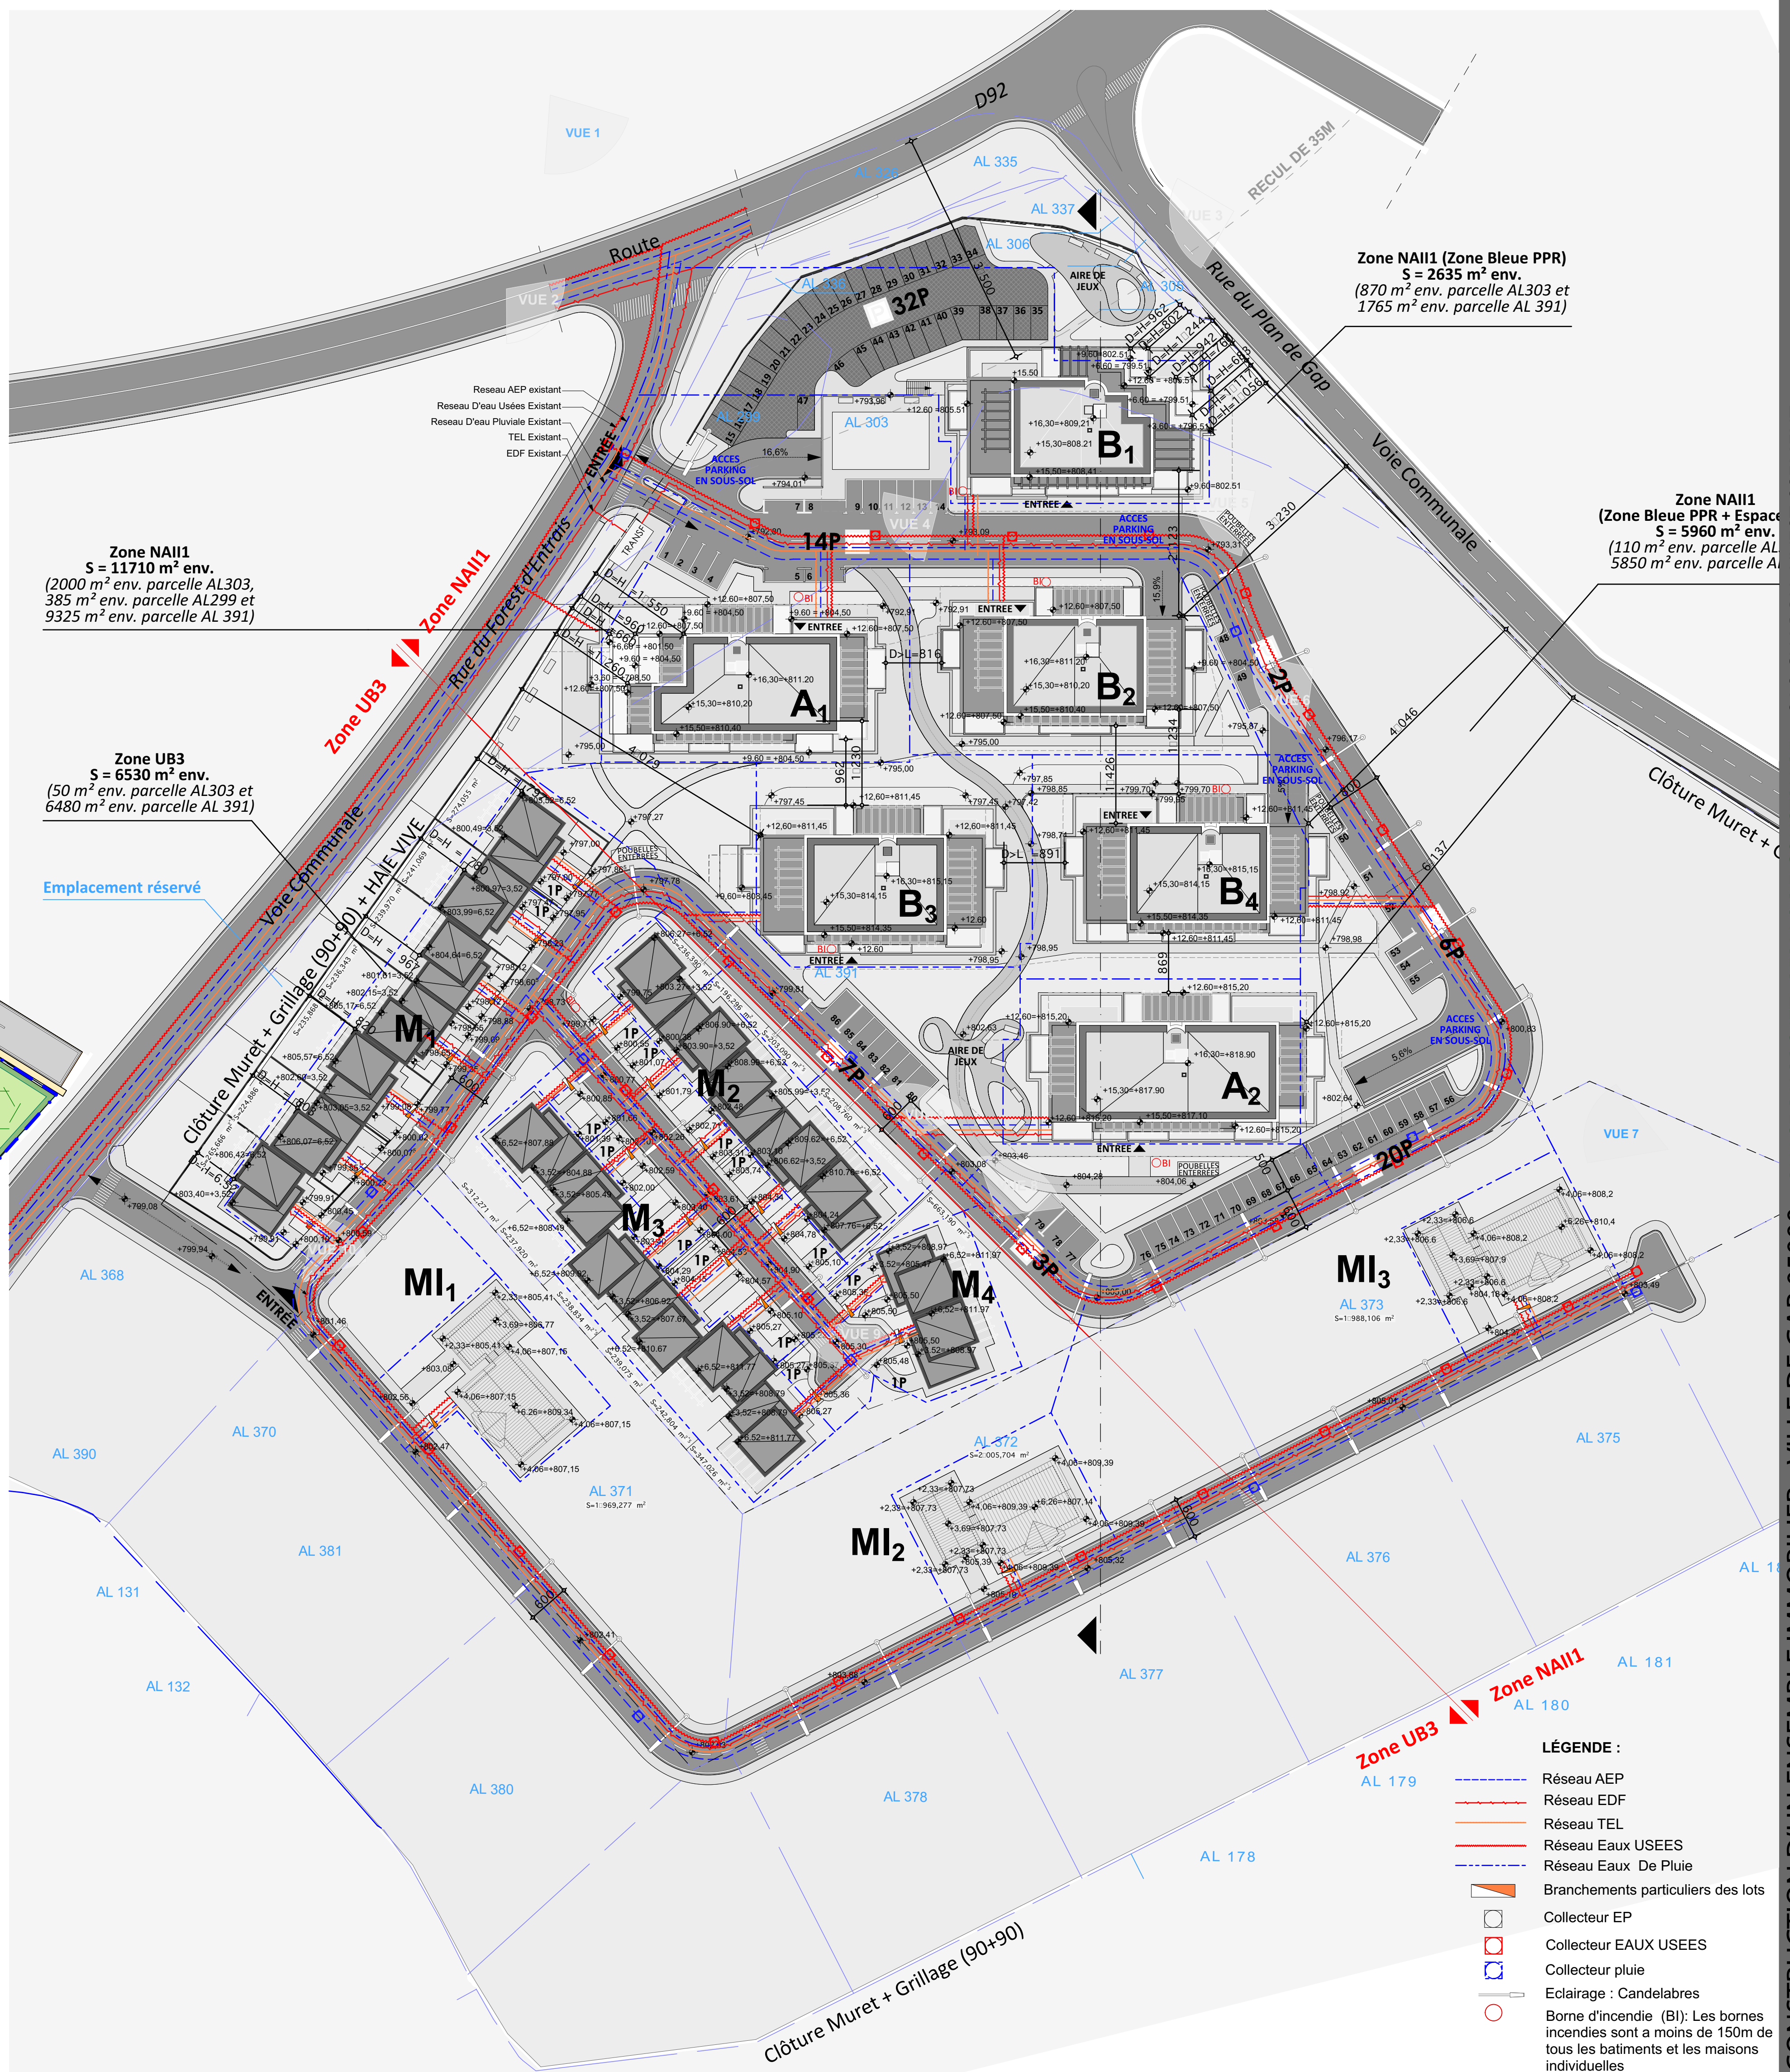

PC2: PLAN DE MASSE RESEAUX 1:500

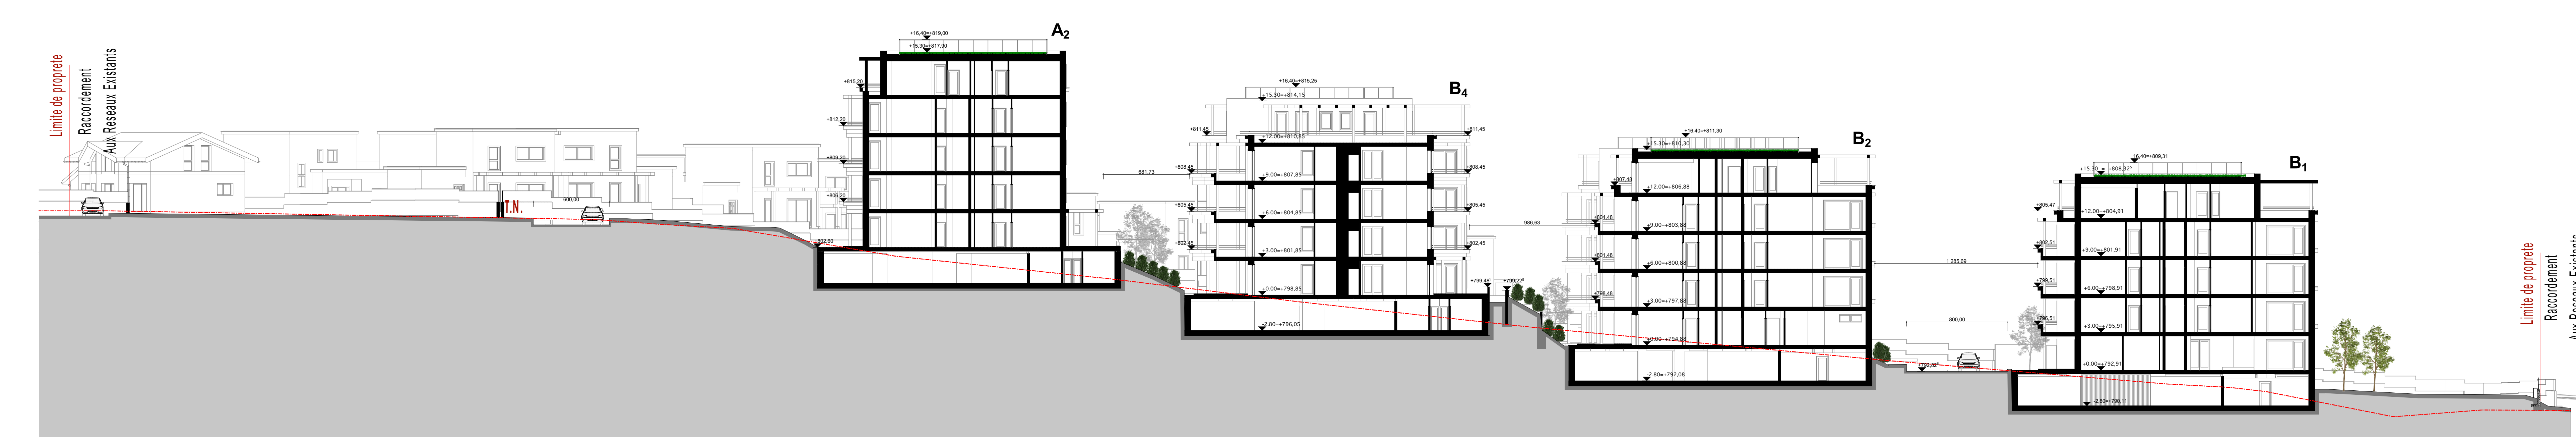

PC3: UN PLAN AN COUPE DU TERRAIN ET DE LA CONSTRUCTION 1:200

ZONE	% POS	% PROJET	SURFACE DE LA ZONE	ESPACES VERTS PROJET
NAI 1	30%	50%	23062m2	11972m2
UB3	50%	52%	11082m2	5541m2
Espace réservé à la ville			1198m2	
TOTAL PROJET			35342m2	17513m2