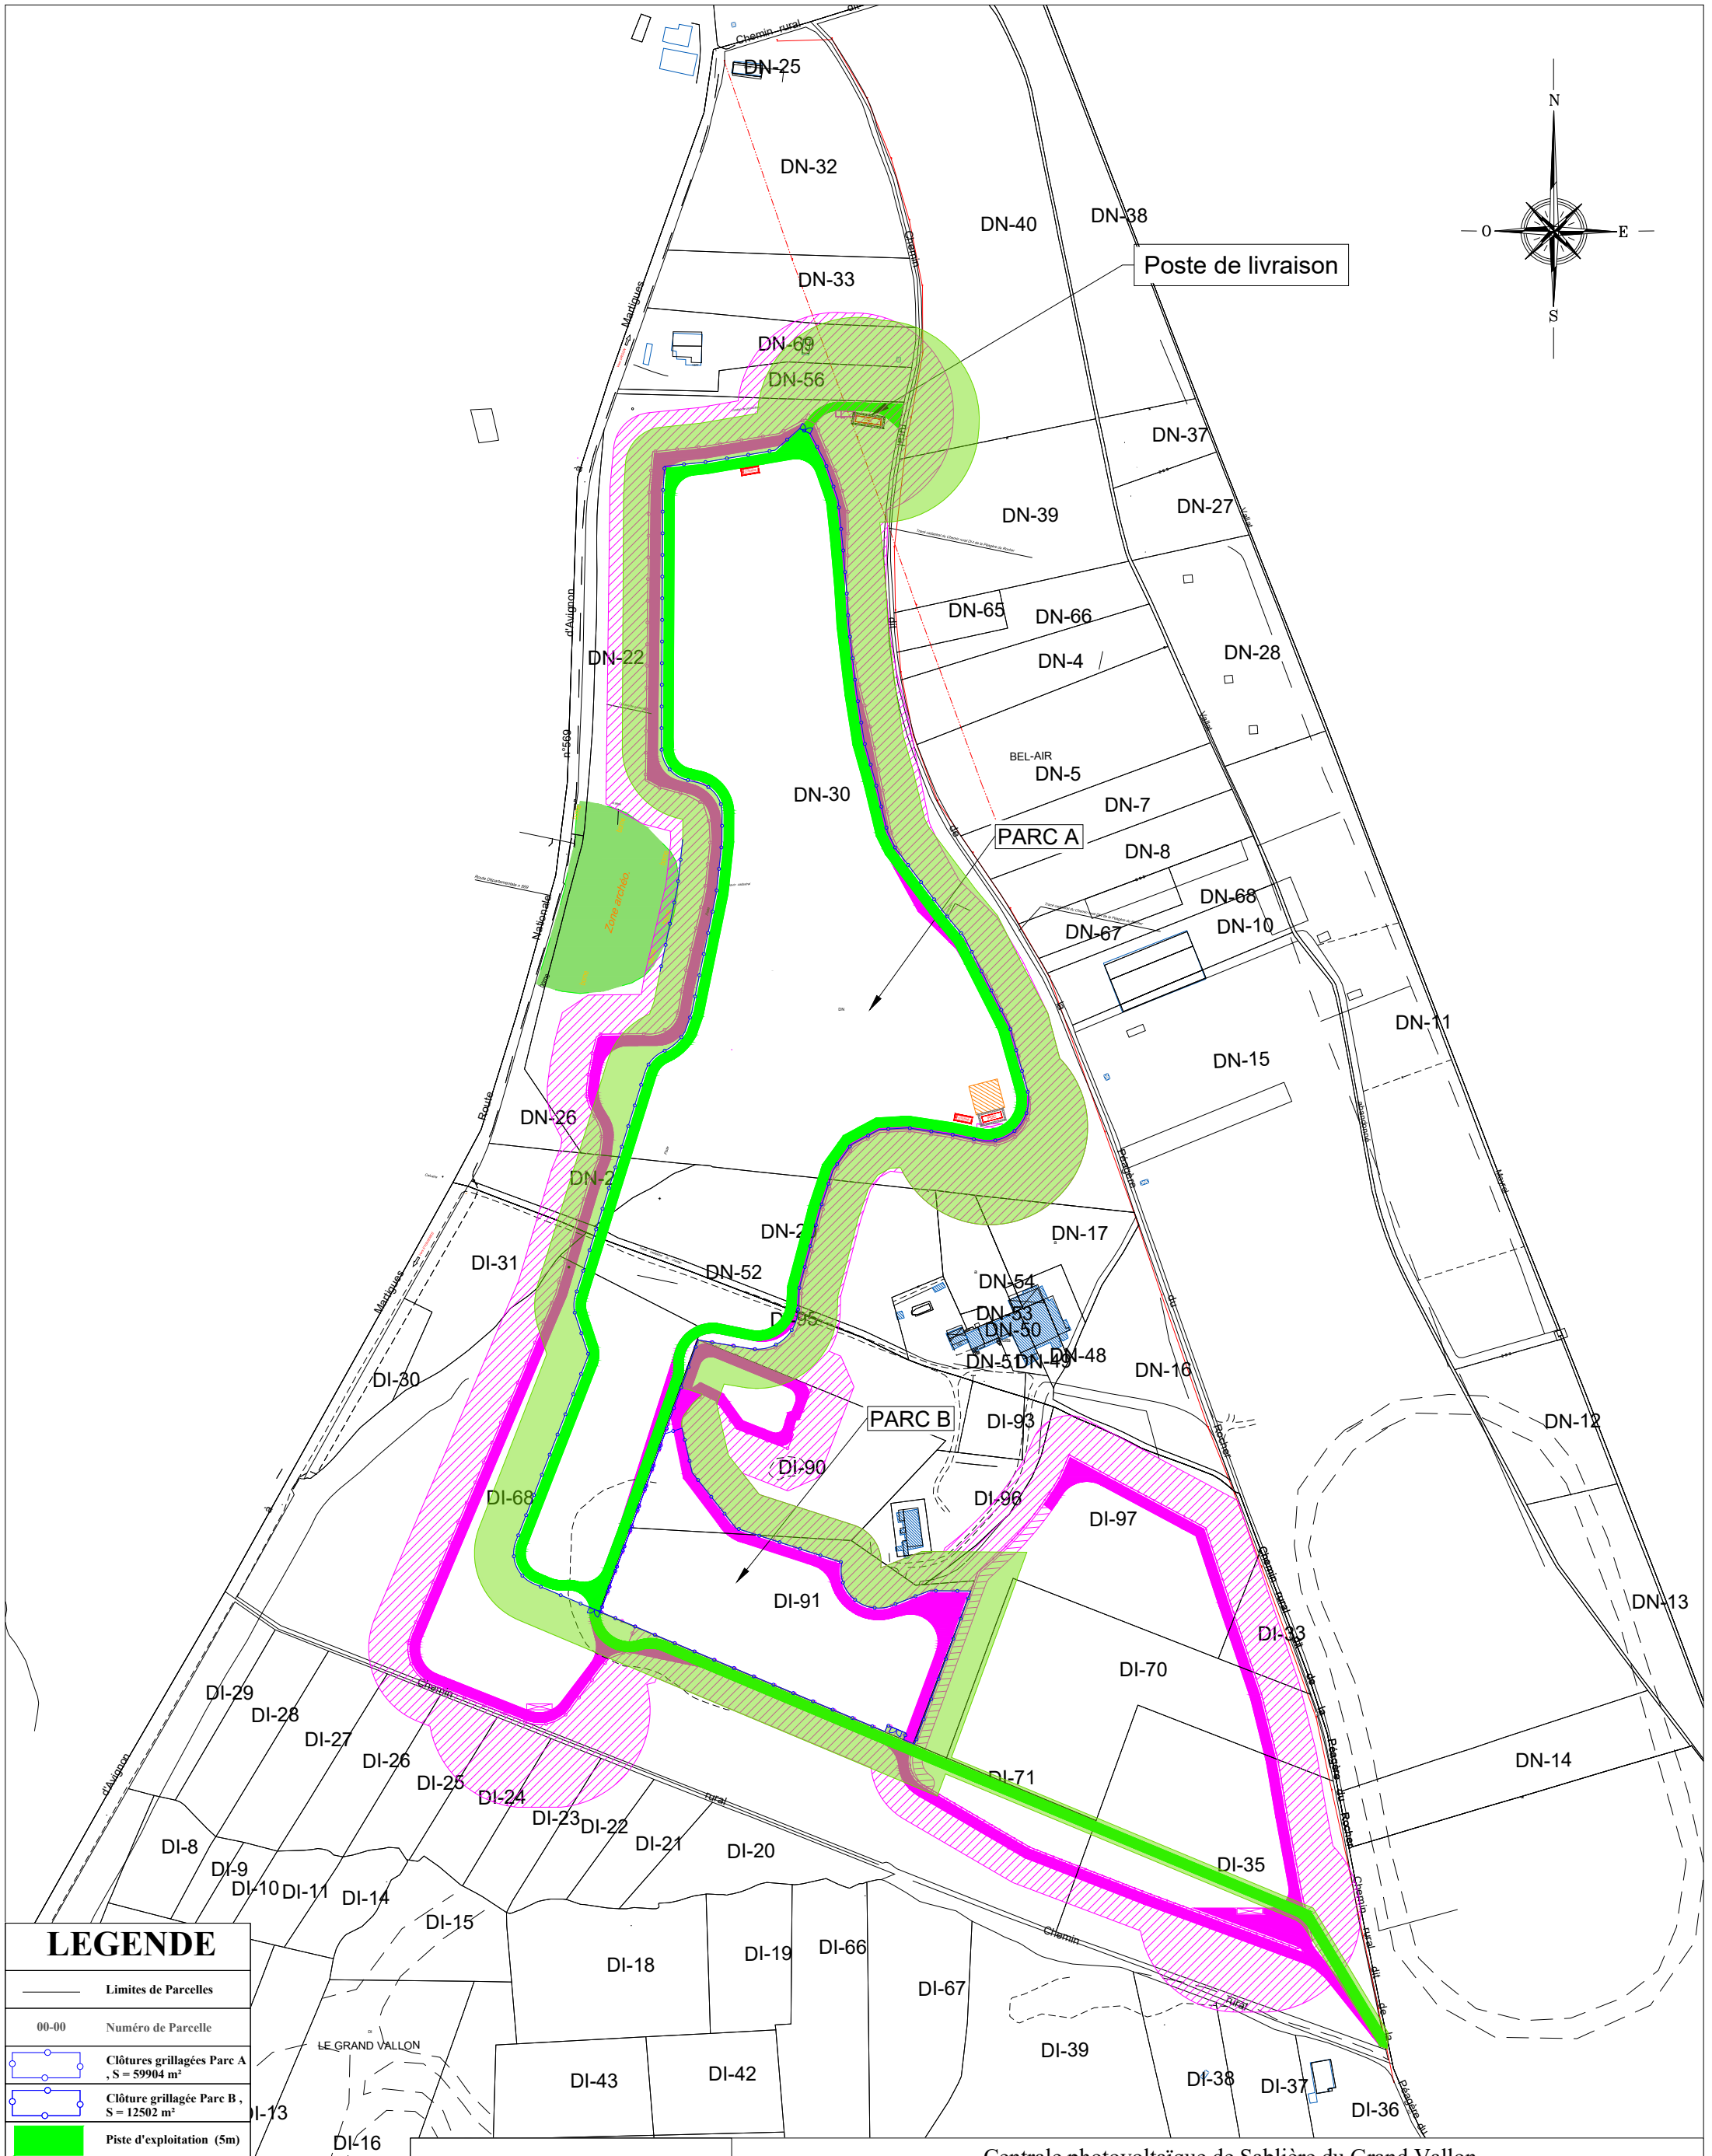

LEGENDE

- Limites de Parcelles
- 00-00 Numéro de Parcelle
- Clôtures grillagées Parc A , S = 59904 m²
- Clôture grillagée Parc B , S = 12502 m²
- Piste d'exploitation (5m)
- Emprise OLD, S=49917m²
- PDC Poste de conversion
- PDL Poste de livraison
- CITERNE Citerne SDIS
- Piste d'exploitation du PC
- Clôtures grillagées du PC
- Emprise OLD du PC, S=66222m²

ENGIE Green
"Le Triade II"
Parc d'Activités Millénaire II
215 rue Samuel Morse - CS 20756
34967 MONTPELLIER Cedex2
Tél: 04 99 52 64 70 - Fax: 04 99 54 64 71
Mail: info.egn@engie.com

Centrale photovoltaïque de Sablière du Grand Vallon
Commune de Sénas (13150)

Plan de masse - comparatif emprise OLD

		20230907_SGV13_APD11 - masse comparatif OLD	
		Echelle : 1/3000	
		Auteur : PC	Vérifié par : VG
22/09/2023	Création	Indice: A	Format papier: A3
Date	Modifications		