


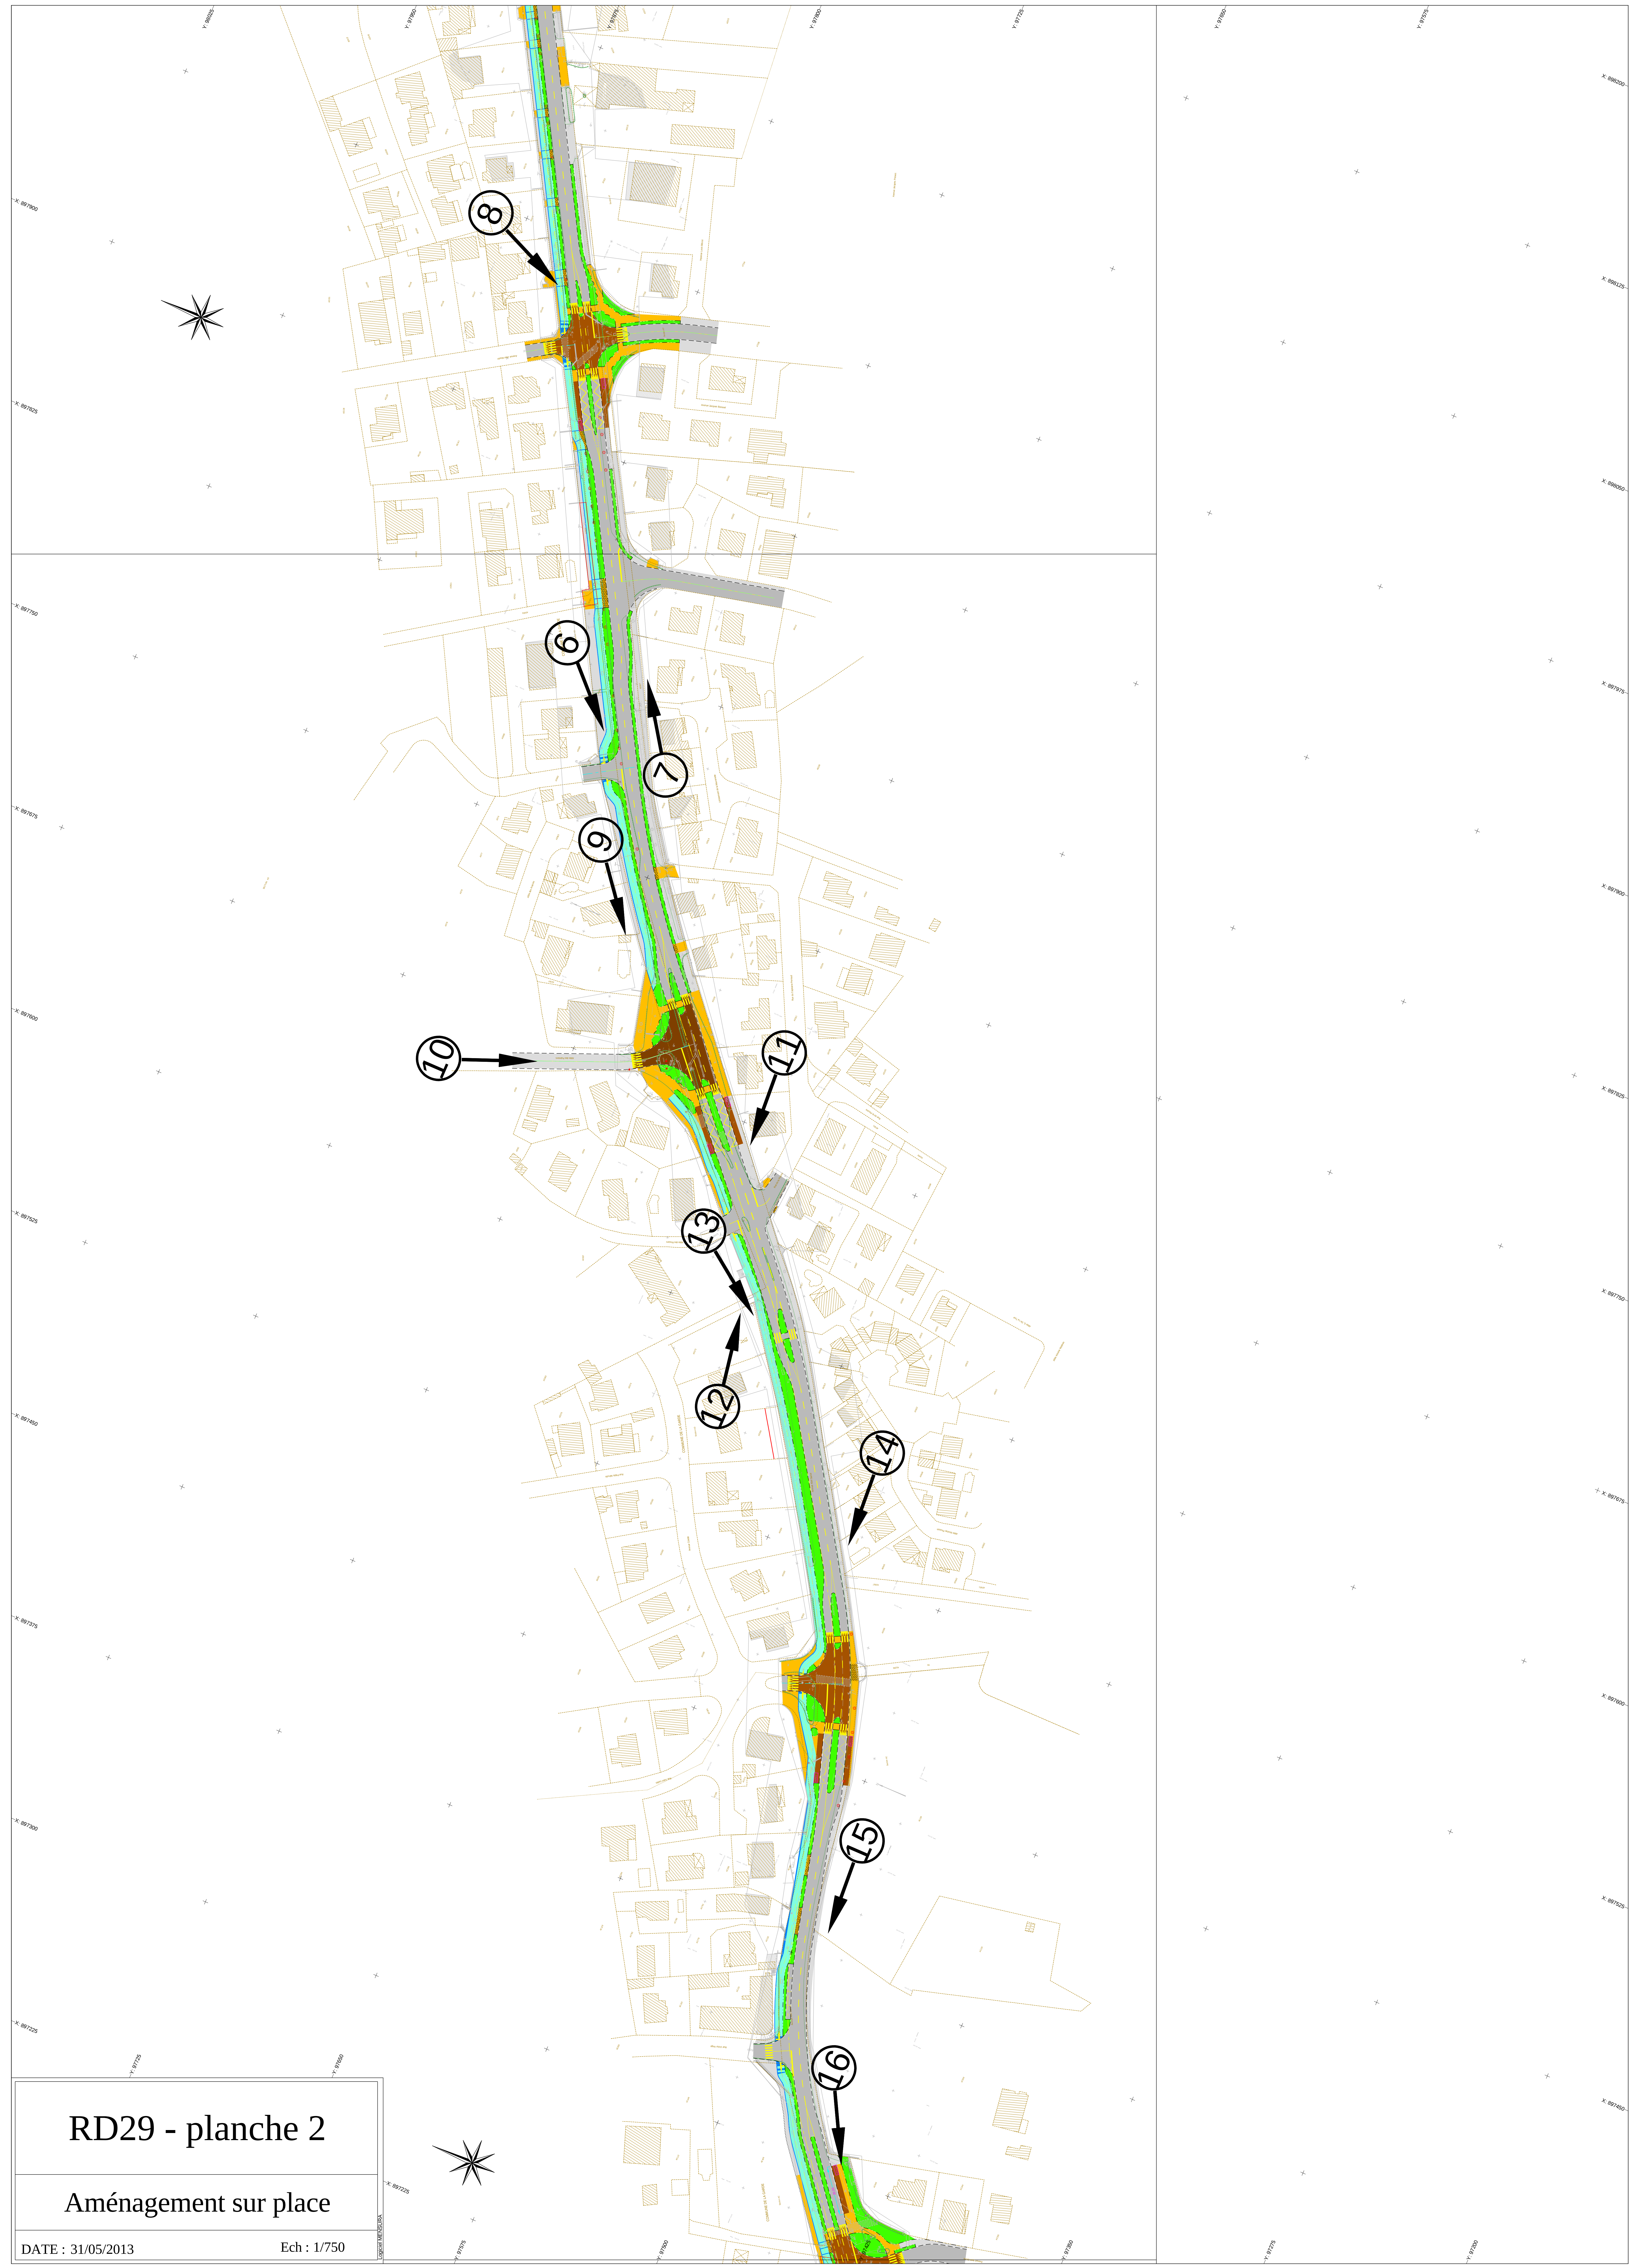

RD29 - planche 2

Aménagement sur place

DATE : 31/05/2013 Ech : 1/750